


RZUT PARTERU
SKALA 1:100

Numer pom.	Wysokość pom. [m]	Posadza	Powierzchnia netto pom. [m ²]
1.01.1	3.43	piłyki	4.84
1.01.2	2.88	piłyki	8.53
1.01.3	2.81	piłyki	8.96
1.01.4	2.98	piłyki	14.81
1.01.5	3.43	piłyki	2.77
1.01.6	3.43	piłyki	7.43
1.01.7	3.12	piłyki	6.11
1.01.8	2.1	piłyki	2.48
1.01.9	3.43	piłyki	5.28
1.01.10	2.89	piłyki	7.31
1.01.11	2.76	piłyki	2.63
1.01.12	2.77	piłyki	15.33
1.01.13	2.78	piłyki	3.36
1.01.14	2.76	piłyki	4.91
1.01.15	2.77	piłyki	10.62
1.01.16	2.78	piłyki	8.96
1.01.17	1.45	piłyki	1.78
1.01.18	1.78	piłyki	6.02
1.02.1	2.44	piłyki	6.49
1.02.2	2.4	piłyki	4.84
1.02.3	2.44	piłyki	13.16
1.02.4	2.78	piłyki	15.01
1.02.5	2.12	parkiet	3.81
1.02.6	2.8	piłyki	11.11
1.02.7	2.8	parkiet	7.23
1.02.8	2.8	piłyki	1.72
1.02.9	2.8	piłyki	11.60
1.02.10	1.44	piłyki	1.74
1.02.11	2.8	piłyki	11.56
1.02.12	3.44	piłyki	2.06
1.02.13	3.43	piłyki	1.63
1.02.14	2.76	piłyki	14.24
1.02.15	2.8	piłyki	15.39
1.02.16	2.82	piłyki	9.31
1.02.17	2.12	piłyki	4.55
1.02.18	2.44	piłyki	10.43
1.02.19	2.4	piłyki	42.59
1.02.20	2.7	piłyki	19.26
1.02.21	2.69	piłyki	4.98
1.02.22	2.7	piłyki	4.64
1.02.23	2.7	piłyki	18.85
1.02.24	2.42	piłyki	28.17
1.02.25	2.37	piłyki	8.95
1.02.26	3.34	piłyki	17.82
1.02.27	3.4	piłyki	5.00
1.02.28	3.41	piłyki	8.40
1.02.29	3.42	piłyki	8.86
1.02.30	2.88	piłyki	11.79
1.03.1	3.04	piłyki	68.19
1.03.2	3.04	piłyki	221.31
1.03.3	3.4	piłyki	5.96
1.03.4	3.47	piłyki	1.75
1.03.5	3.41	piłyki	5.47
1.03.6	3.41	piłyki	0.87
1.03.7	3.41	piłyki	6.25
1.03.8	3.43	piłyki	7.42
1.03.9	3.43	piłyki	12.62
1.03.10	3.41	piłyki	7.03
1.03.11	3.43	piłyki	12.49
1.03.12	3.41	piłyki	5.45
1.03.13	3.41	piłyki	6.88
1.03.14	3.47	piłyki	1.64
1.03.15	3.44	piłyki	7.39
1.03.16	3.42	piłyki	4.47
1.03.17	3.43	piłyki	7.65
1.04.1	3.03	piłyki	25.24
1.04.2	3.03	piłyki	11.19
1.05.1	3.03	parkiet	686.06
1.05.2	3.03	piłyki	8.61
1.05.3	3.44	piłyki	5.95
1.05.4	3.44	piłyki	9.84
1.05.5	3.4	piłyki	3.74
1.05.6	2.76	piłyki	16.17
1.05.7	2.73	piłyki	12.28
1.05.8	2.7	piłyki	6.97
1.05.9	2.7	piłyki	8.06
1.05.10	2.7	piłyki	8.06
1.05.11	2.44	piłyki	19.31
1.05.12	2.47	piłyki	18.19
1.05.13	2.66	piłyki	3.25
1.05.14	2.7	piłyki	16.11
1.05.15	2.7	piłyki	12.53
1.05.16	2.7	piłyki	5.06
1.05.17	2.69	piłyki	7.05
1.05.18	2.44	piłyki	18.85
1.05.19	3.43	piłyki	2.56
1.05.20	piłyki	2.31	
1.05.21	2.6	piłyki	11.71
1.06.1	piłyki	6.03	
1.06.2	piłyki	5.42	
1.06.3	piłyki	6.03	
1.06.4	piłyki	7.67	
1.07.1	2.88	piłyki	66.82
1.07.2	2.98	piłyki	11.87
1.07.3	2.95	piłyki	4.61
1.07.4	2.8	piłyki	2.44
1.07.5	2.89	piłyki	1.84
1.07.6	2.8	piłyki	1.62
1.07.7	2.4	piłyki	7.81
1.07.8	2.78	piłyki	7.81
1.07.9	2.8	piłyki	1.73
1.07.10	2.82	posad.	8.40
1.07.11	2.82	posad.	18.71
1.07.12	2.82	posad.	13.96
1.07.13	2.82	posad.	15.59
1.07.14	3.62	posad.	18.81
1.07.15	2.36	posad.	3.85
1.07.16	2.36	posad.	18.19
1.07.17	2.82	posad.	34.82
1.07.18	2.82	posad.	102.48
1.07.19	2.82	posad.	34.82
1.07.20	3.11	posad.	65.89
1.07.21	3.11	posad.	61.05
1.07.22	piłyki	7.86	
1.07.23	piłyki	20.24	
1.07.24	piłyki	4.20	

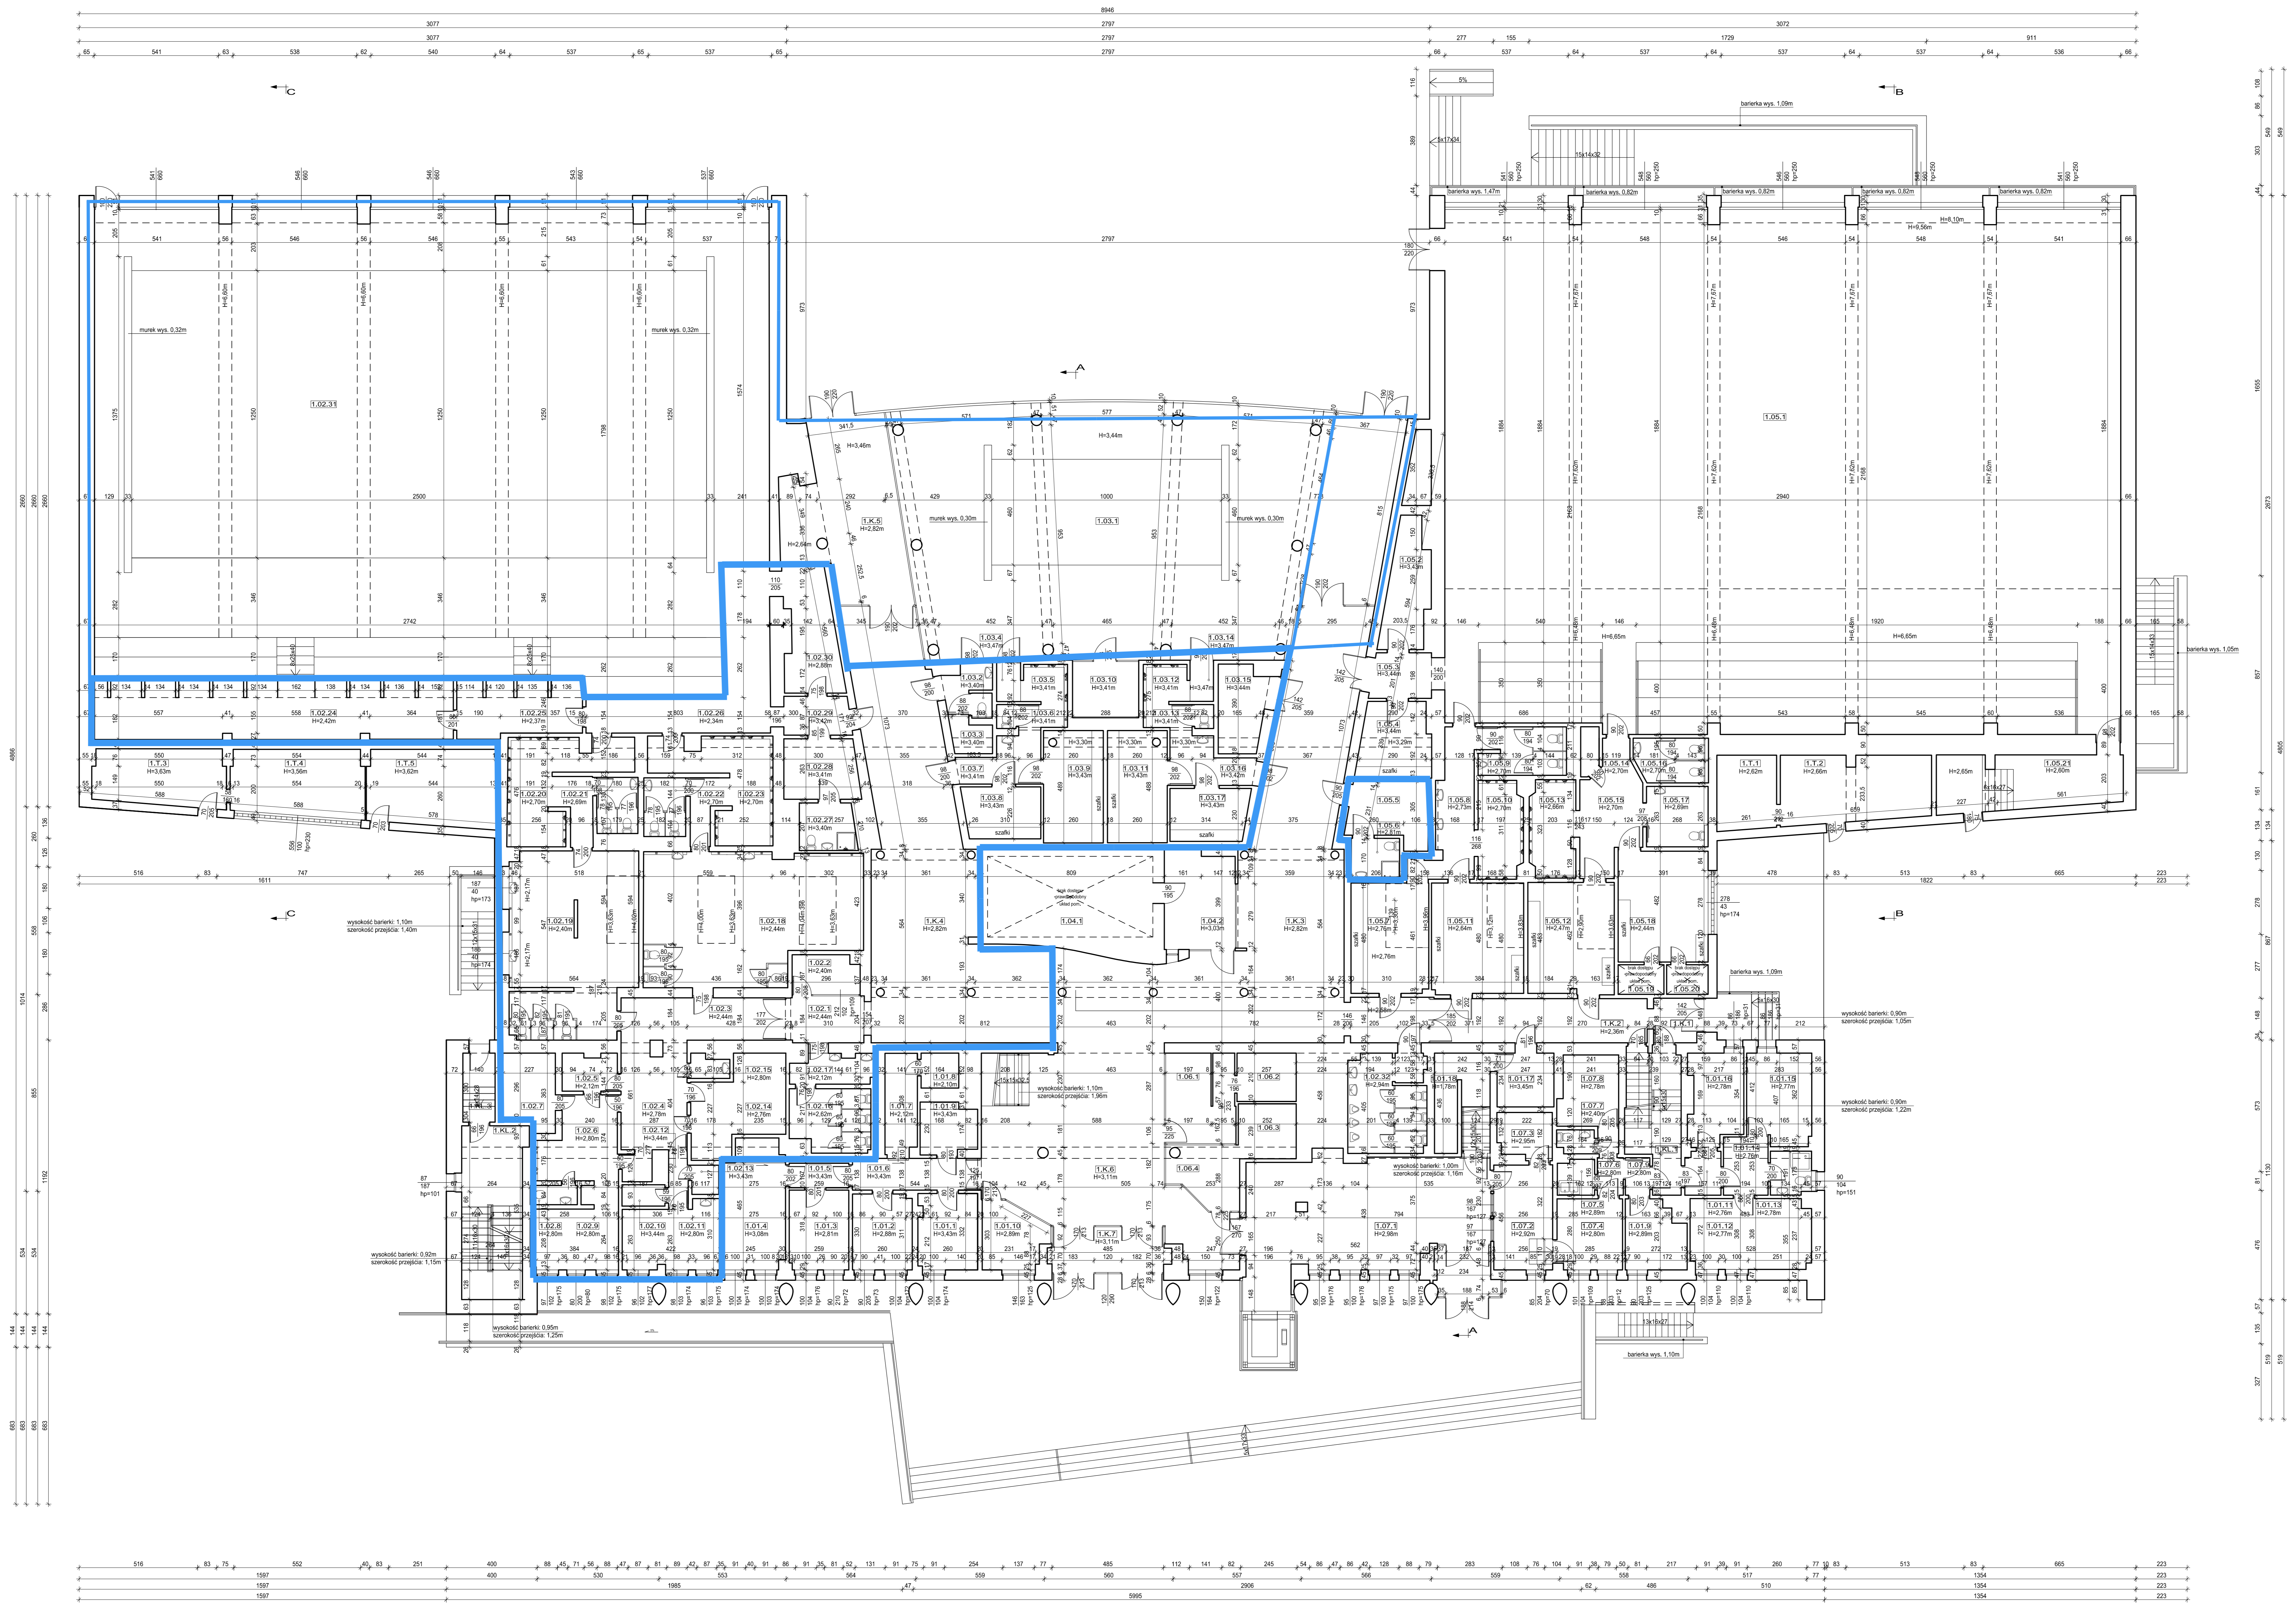

AUTOR: PIONIERE ARCHITECTURA
 ADRES: ul. Chłopska 34, 01-653 Warszawa
 PROJEKTOWAŁ: mgr inż. Marek KACZMAREK
 WYKONAŁ: mgr inż. Marek KACZMAREK
 DATA: 2023

DEMURG
 Inżynierski biuro projektowe

Nazwa: RZUT PARTERU
 Skala: 1:100
 Data: 00