


RZUT PARTERU 1:100

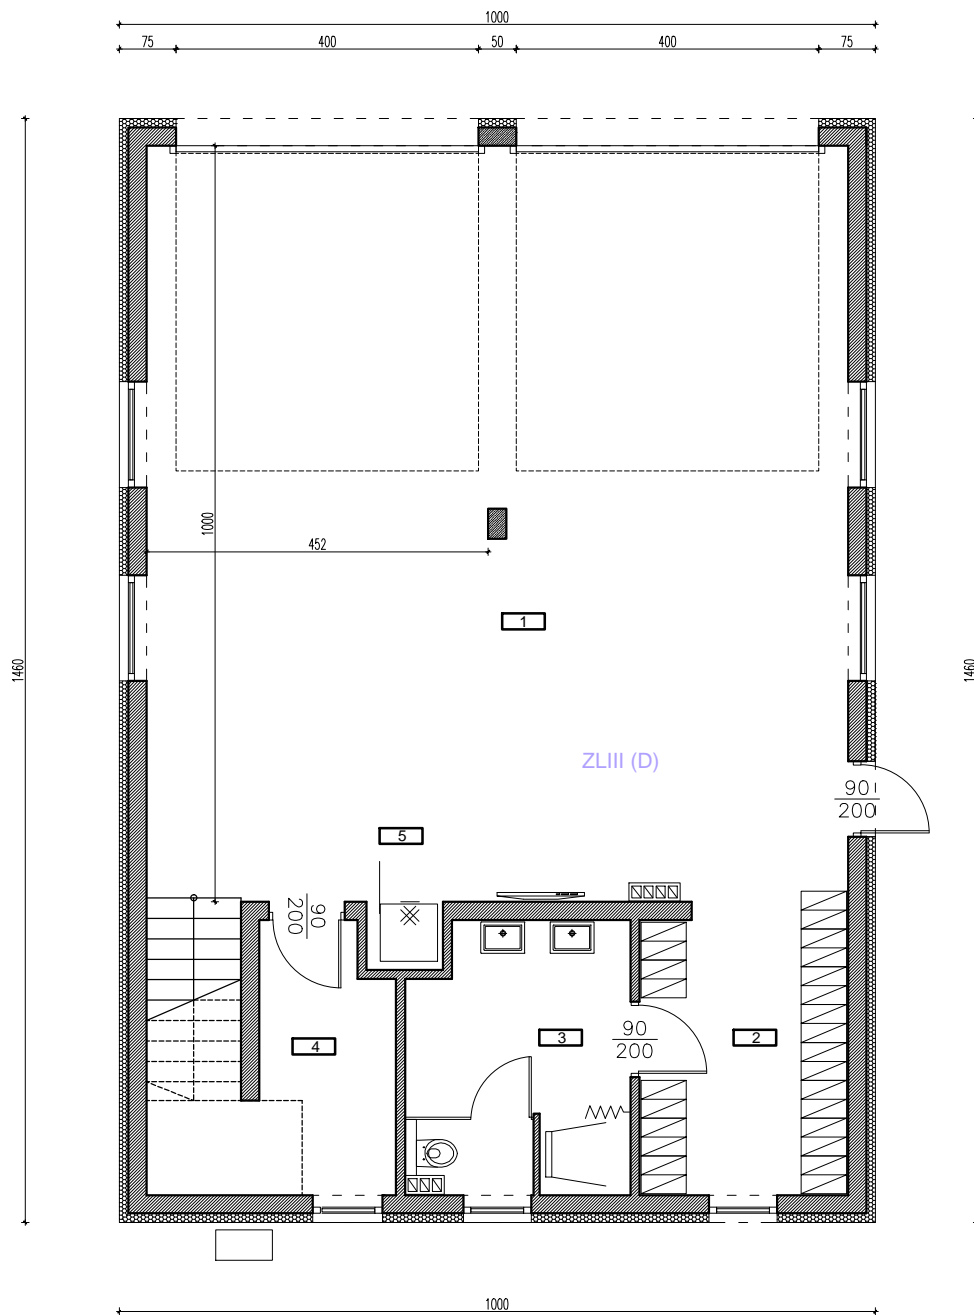

ZESTAWIENIE POWIERZCHNI

| L.P. | POMIESZCZENIE | POSADZKA | WYS. POM. | POW, m ² |
|------|-----------------|---------------|-----------|---------------------|
| 1 | GARAŻ | pos. betonowa | 500 cm | 91,72 |
| 2 | SZATNIA | gres | 252 cm | 10,95 |
| 3 | SANITARIATY | gres | 252 cm | 10,05 |
| 4 | POM. TECHNICZNE | gres | 252 cm | 6,08 |
| 5 | POM. TECHNICZNE | gres | 252 cm | 0,90 |

119,70

UWAGA
podana powierzchnia uwzględnia tynk maszynowy gr 1cm.

POWIERZCHNIA UŻYTKOWA obliczona zgodnie z normą PN-ISO 9836 oraz Rozporządzeniem Ministra Rozwoju z dnia 11 września 2020 r. w sprawie szczegółowego zakresu i formy projektu budowlanego.

SCHEMAT BLOKOWY

BUDYNKU OCHOTNICZEJ STRAŻY POŻARNEJ
W UJEŹDZIE GÓRNYM

dz nr 80, AM-1 obręb UJAZD GÓRNY, gmina UDANIN powiat średzki

Inwestor: GMINA UDANIN
ul. Kościelna 10, UDANIN 55-340

Projektował: mgr inż. arch IWONA ŻUK
upr. projektowe nr 72/DSOKK/2019

Podpis:

Data:
10.2022

Branża:
ARCHITEKTURA

Skala:
1:100 145-12

Nr.rys.
A3

Rysunek:
RZUT PARTERU



PRACOWNIA PROJEKTOWA

STUDIO IV

ul. GWARECKA 17, WROCŁAW 54-143
iwona.zuk@studioIV.eu tel. 691 400 869