

PROFIL PODŁUŻNY KANALIZAC.  
DESZCZOWEJ S1 - S25  
ul. Prochowa  
skala 1:100/500

**UWAGA:** Kolizje z istniejącym uzbrojeniem podziemnym namierzono na podstawie mapy sytuacyjno-wysokościowej w skali 1:500. Nie wyklucza się istnienia na terenie pojeźdźzowego przewodu innych urządzeń podziemnych, które nie zostały odnalezione w czasie inwentaryzacji geodezyjnej.


--	--

D&D 301 Burgini 03-000 Cinijsce ul. Miłogostkowska 000	
Wzrost	GINIA MIEJSKA CHOJNICE Stary Rynek 1 89-600 Chojnice
	100 gwałt

Budowa odczkodlenia z odtworzeniem nowierzeni wraz z niezbędną infrastrukturą w ul. Alei Brzozowej, miejscowość Kiełtyń, powiat Lublin, ob. Lublin	000001	BRZ032	IV FAL
	1:100/500	sonitarno	

Wzrost: 190cm - 174cm - 169cm

Twoje imię i nazwisko: adres e-mail: adres telefonu:	Imię i nazwisko: adres e-mail: adres telefonu:	mgr inż. Andrzej Najowski
--	--	---------------------------



PROJ. RZĘDNA TERENU	
RZĘDNA TERENU ISTN.	
RZĘDNA DNA KANAŁU	
ZAGĘBIENIE DNA KANAŁU	
SPADKI, DŁUGOŚCI	
ŚREDNICA, MATERIAŁ	
ODLEGŁOŚCI	
HEK TOMETRY	
OŚCIEŻYCE I KŁOSY WYKONANE W 1980 R.	