


PROFIL PODŁUŻNY  
WPUSTY ULICZNE  
Wp1 - Wp14  
Al. Brzozowa  
skala 1:100/500

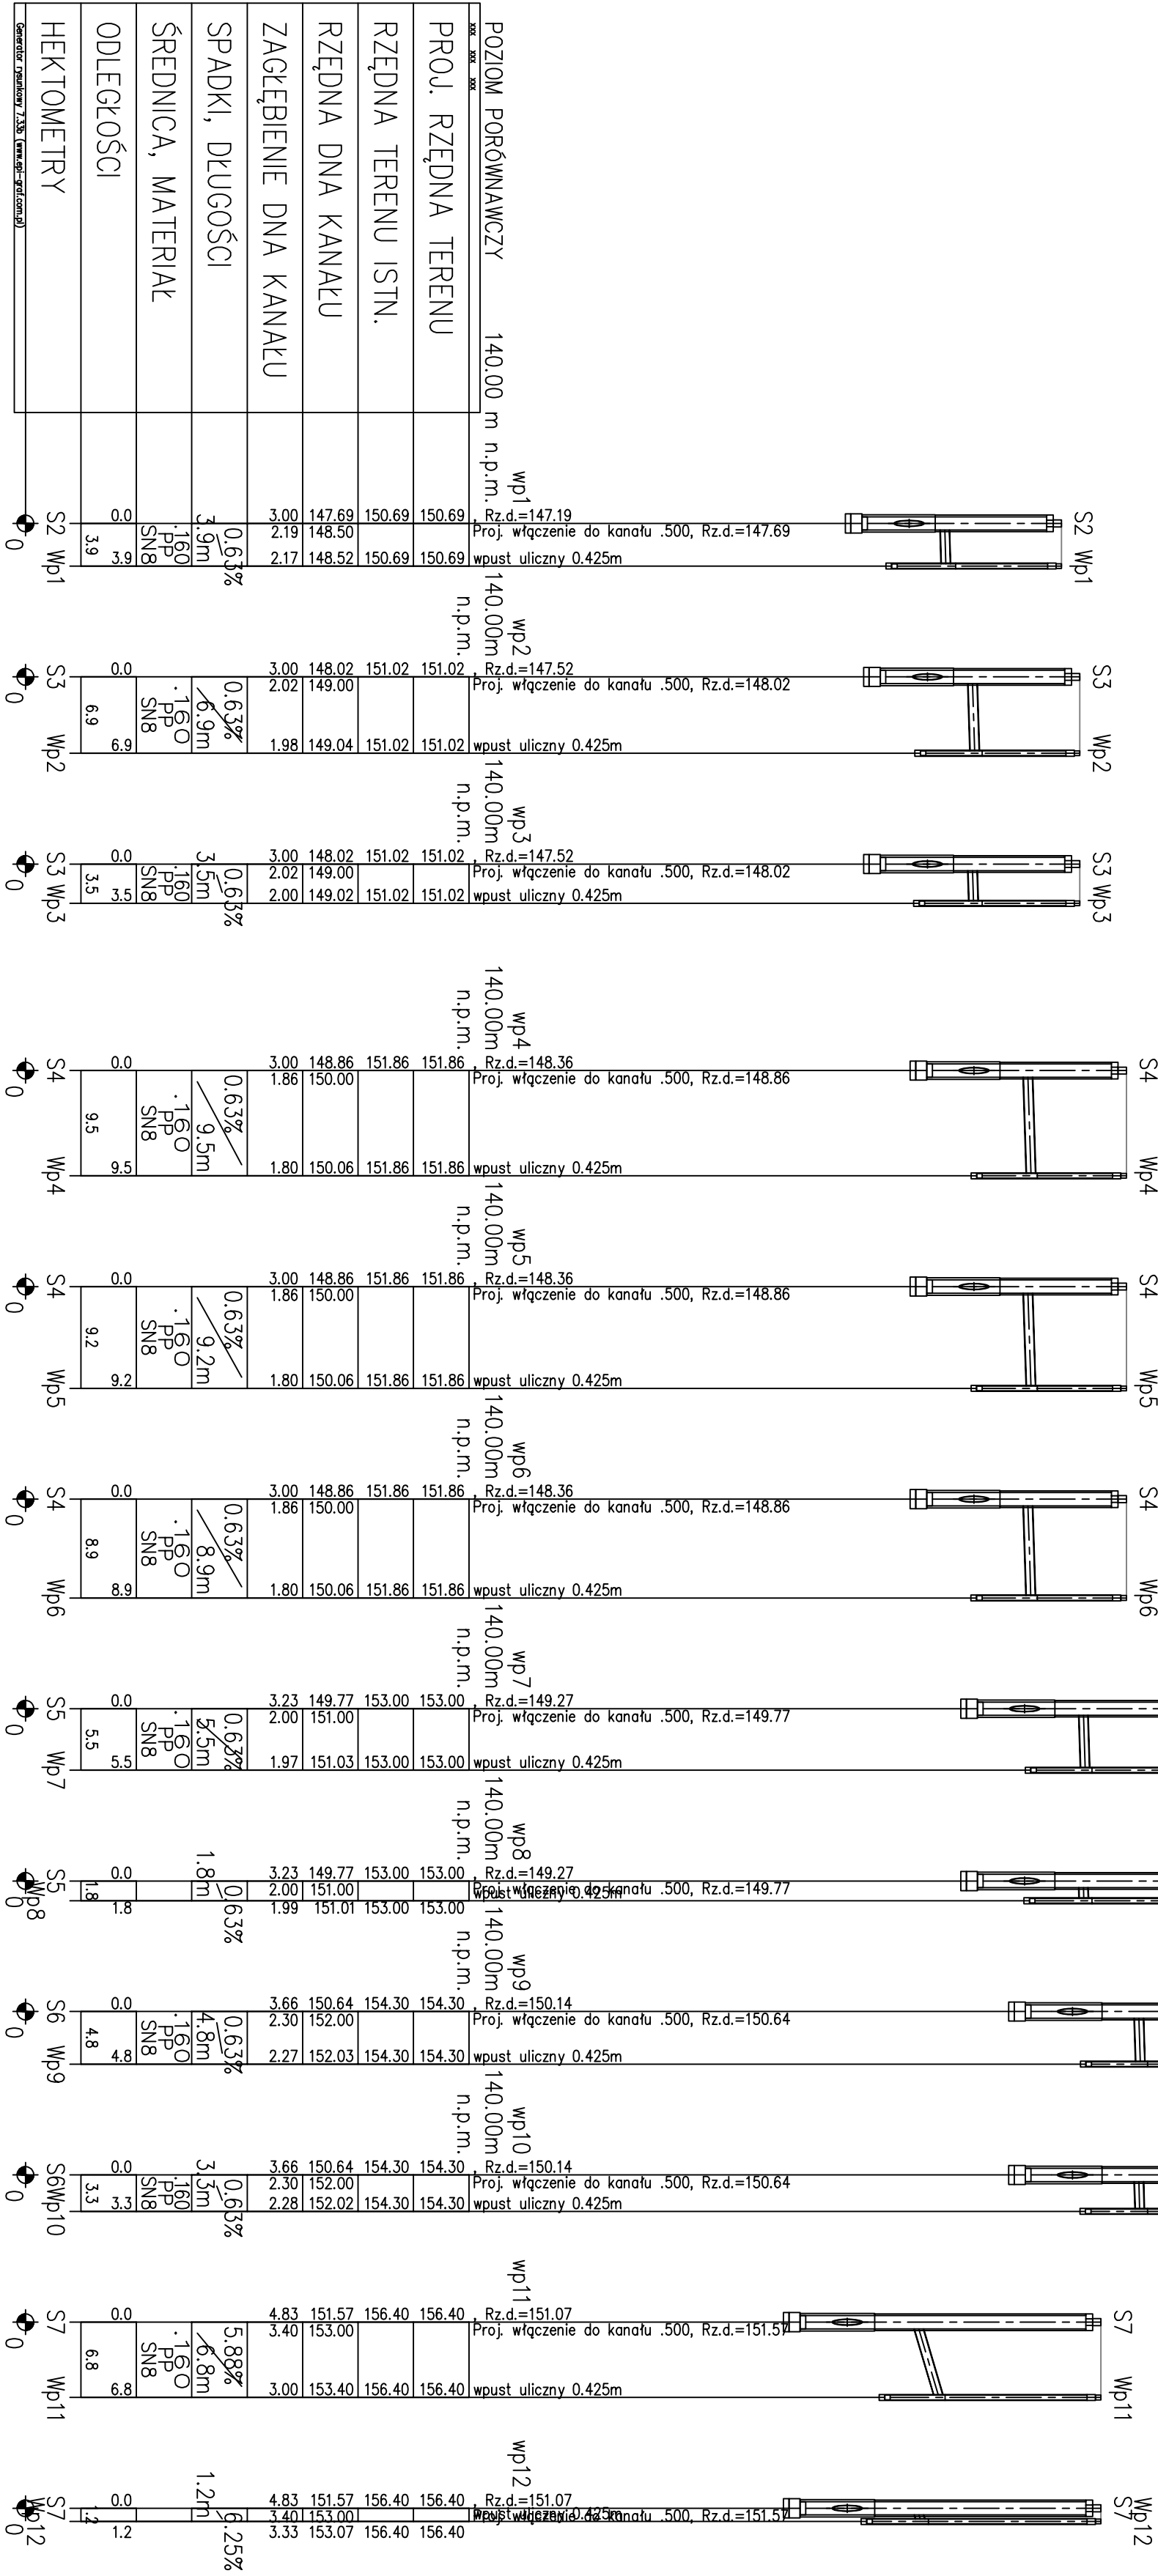

**UWAGA:**  
Kolizję z istniejącym uzbrojeniem podziemnym naniesiono na podstawie mapy sytuacyjno-wysokościowej w skali 1:500.  
Nie wykryła się istnienia na terenie projektowanego przewodu innych urządzeń podziemnych, które nie zostały odnalezione w czasie inwentaryzacji geodezyjnej.

B&B Jan Burdlin 89–600 Chojnice ul.Angowicka 68a				
Inwestor: GMINA MIEJSKA CHOJNICE		Nr proj.		
Stary Rynek 1 89–600 Chojnice		Nr pos.		
Opis: Budowa oddzielenia z odtworzeniem nawierzchni wraz z niezbędną infrastrukturą w ul. Al. Brzozowej, Prochowej, Hunki Sawickiej, Ducha Świętego, Fiedera, Okrzei, Kosprzaka, Polny, Głębokiego, Włocławskiego, Goettkera, 14–Lutego, Wycecha w Chojnicach	Skala:	Bazis:		
	1:100/500	S-16		
Autor: mgr inż. Jan Burdlin, mgr inż. Michał Głuchowski, mgr inż. Andrzej Nowowski	Projektant: mgr inż. Jan Burdlin, mgr inż. Michał Głuchowski, mgr inż. Andrzej Nowowski		Sprawdził: mgr inż. Andrzej Nowowski	
	Geodeta: 14–Lutego, Wycecha w Chojnicach			
Tytuł zadania: Profil podłużny – wpusty uliczne Wp1 – Wp10 ul. Prochowa		Nr ewid. 222/PM/OW/03		
Data: 31.05.2016 r.		Strona w projekcie		
			37	