


PROFIL PODŁUŻNY KANALIZACJI
DESZCZOWEJ S16 - S16.7
ul. Prochowa - Al. Brzozowa
skala 1:100/500

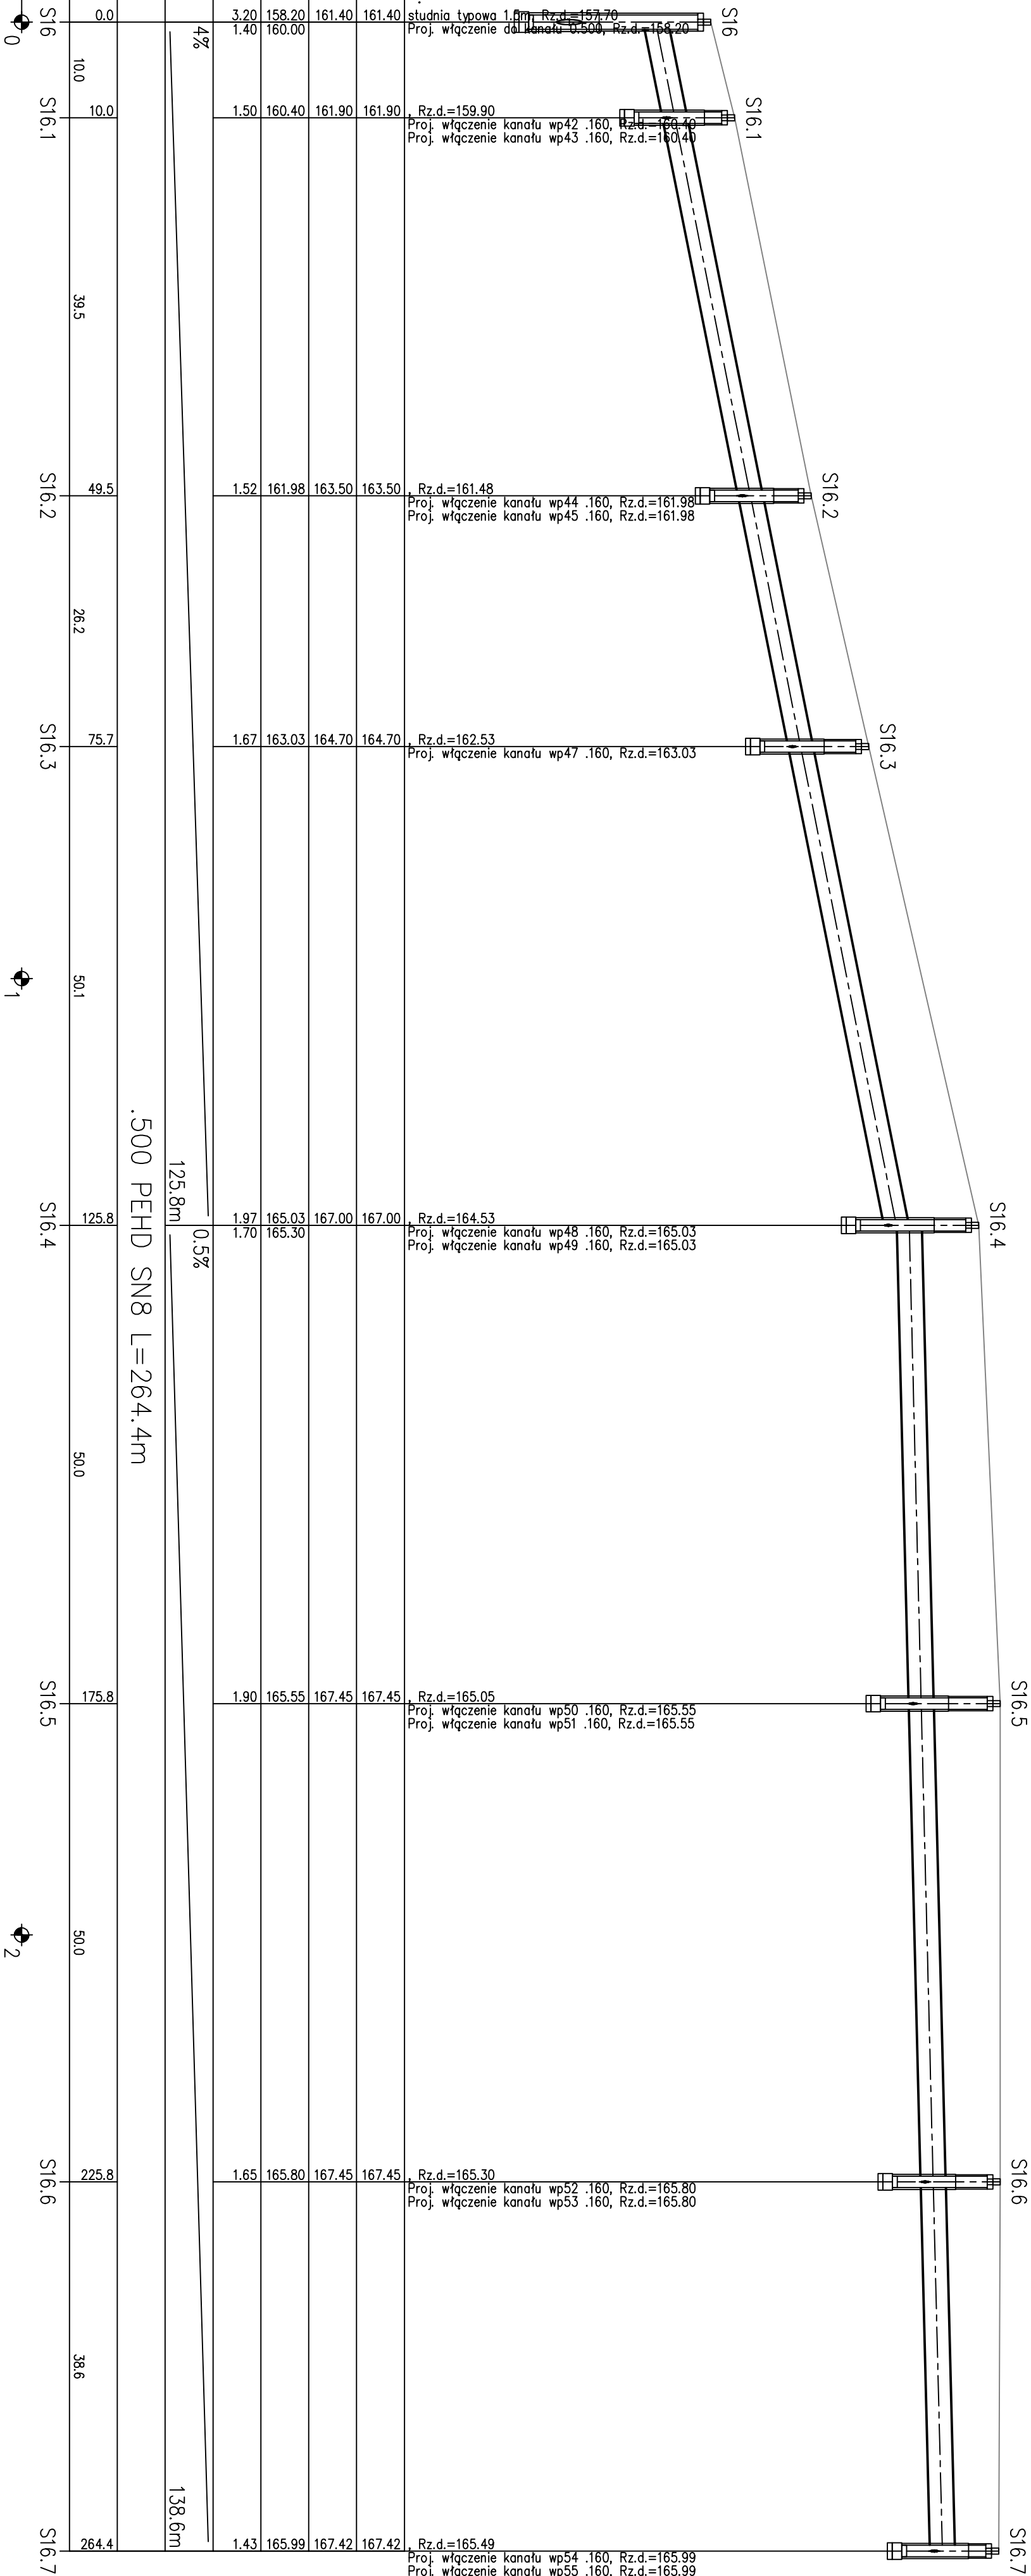

POZIOM PORÓWNAWCZY	155.00 m n.p.m.
PROJ. RZĘDNA TERENU	161.40
RZĘDNA TERENU ISTN.	161.40
RZĘDNA DNA KANAŁU	158.20
ZAGŁĘBIENIE DNA KANAŁU	3.20
SPADKI, DŁUGOŚCI	4‰
ŚREDNICA, MATERIAŁ	
ODLEGŁOŚCI	0.0
HEKTOMETRY	S16 S16.1 S16.2 S16.3 S16.4 S16.5 S16.6 S16.7

UWAGA:
Kolejnie z istniejącym uzbrojeniem podziemnym naniesiono na podstawie mapy sytuacyjno-wysokościowej w skali 1:500. Nie wyklucza się istnienia na terenie projektowanego przewodu innych urządzeń podziemnych, które nie zostały odnotowane w czasie inwentaryzacji geodezyjnej.

B&B Jan Burgin 89-600 Chojnice ul. Angowicka 68a			
Inwentaryzacja: GMINA MIĘSKA CHOJNICE			
Słup Rynek 1 89-600 Chojnice			
Opis: Budowa odwodnienia z odwarstwieniem infiltracyjnym wraz z przyłączeniem infiltracyjnym do istniejącego Pruchowej, Hoki, Swickiej, Ducha Świętego, Fiedera, Okrzei, Kosztycho, Koszyńskiego, Kłosa, Kłosa, Kłosa, Goethego, 14-letniego, Wyścigu w Chojnicach	Skala: 1:100/500	Baza: S16-S16.7	Wzrost: S-7
Profil podłużny kanalizacji deszczowej			
ul. Prochowa - Al. Brzozowa			
Data: 31.03.2016 r.			
Sposób wykonania:		mgr inż. Andrzej Nozowski Nr zaśw. 224/044/2015/15	
Sposób wykonania:		mgr inż. Andrzej Nozowski Nr zaśw. 224/044/2015/15	
