
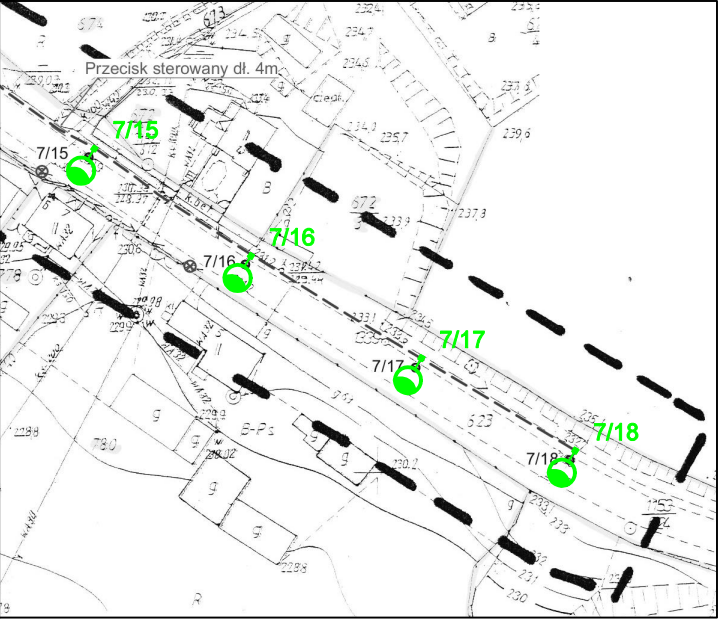


LEGENDA

 Istniejący punkt oświetleniowy - wymiana oprawy na LED P=48W

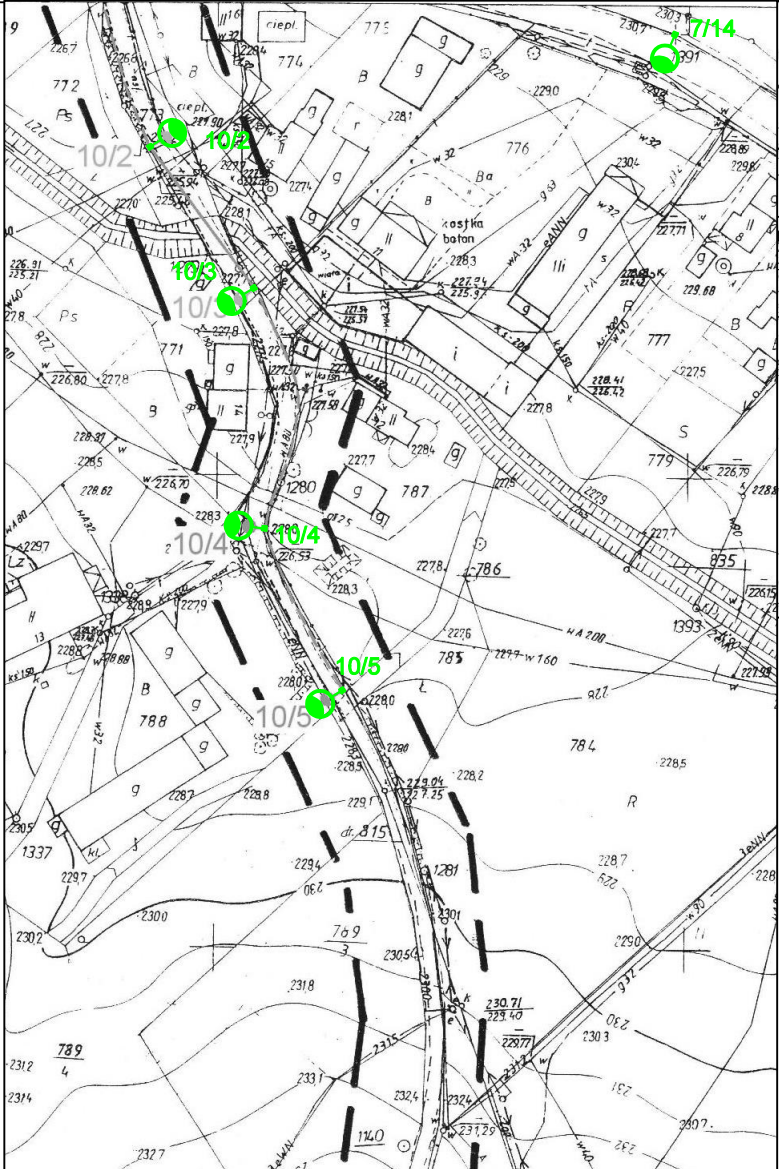

ELECTRO-INVEST mgr inż. Jędrzej Koman 59-800 LUBAN PISARZOWICE 80 biuro@electro-invest.com tel. 801 23 10 20	STADIUM OPRACOWANIA: PROJEKT WYKONAWCZY		TYTUŁ RYSUNKU: PROJEKT ZAGOSPODAROWANIA TERENU		BRANŻA: INST. ELEKTRYCZNE	
	NAZWA INWESTYCJI: Przebudowa oświetlenia drogowego w miejscowości Raciborowice Góme		Projektant: mgr inż. Jędrzej Koman (spec. Instalacyjna w zakresie elektrotechniki i urządzeń elektrycznych i elektroenergetycznych)	Uprawnienia: DOŚ/0238/PWBE/2019 DOŚ/IE/0240/19	Podpis:	NR RYSUNKU: 6
	INWESTOR: Gmina Warta Bolesławiecka Warta Bolesławiecka 40C, 59-720 Warta Bolesławiecka					SKALA: 1:1000
	ADRES OBIEKTU: Gmina Warta Bolesławiecka - obręb 0005 Raciborowice Góme		Projekt sporządzono na kopii mapy do celów projektowych zgodnie z oryginałem			DATA: 30.04.2021
			mgr inż. Jędrzej Koman			