



Rzut parteru

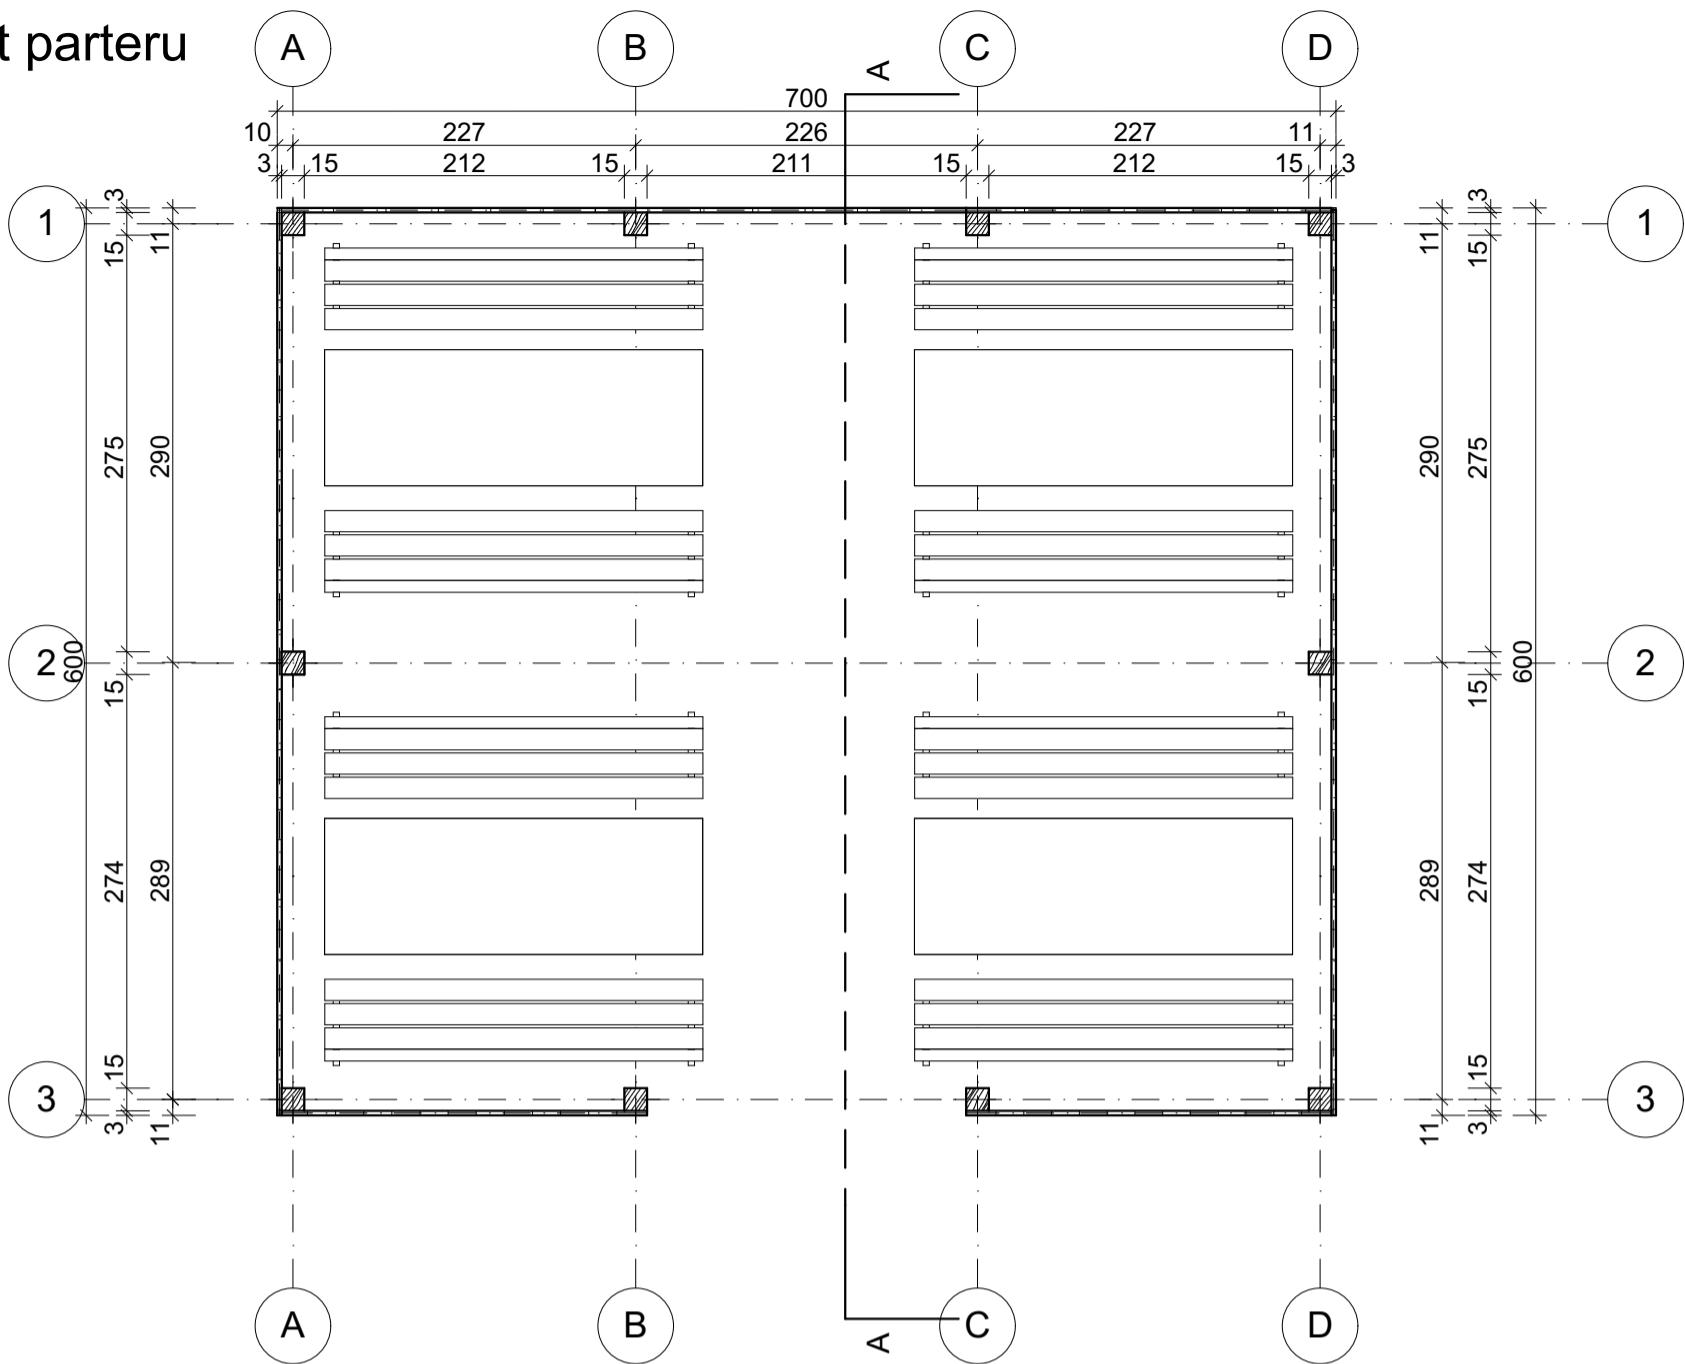

Rzut fundamentów

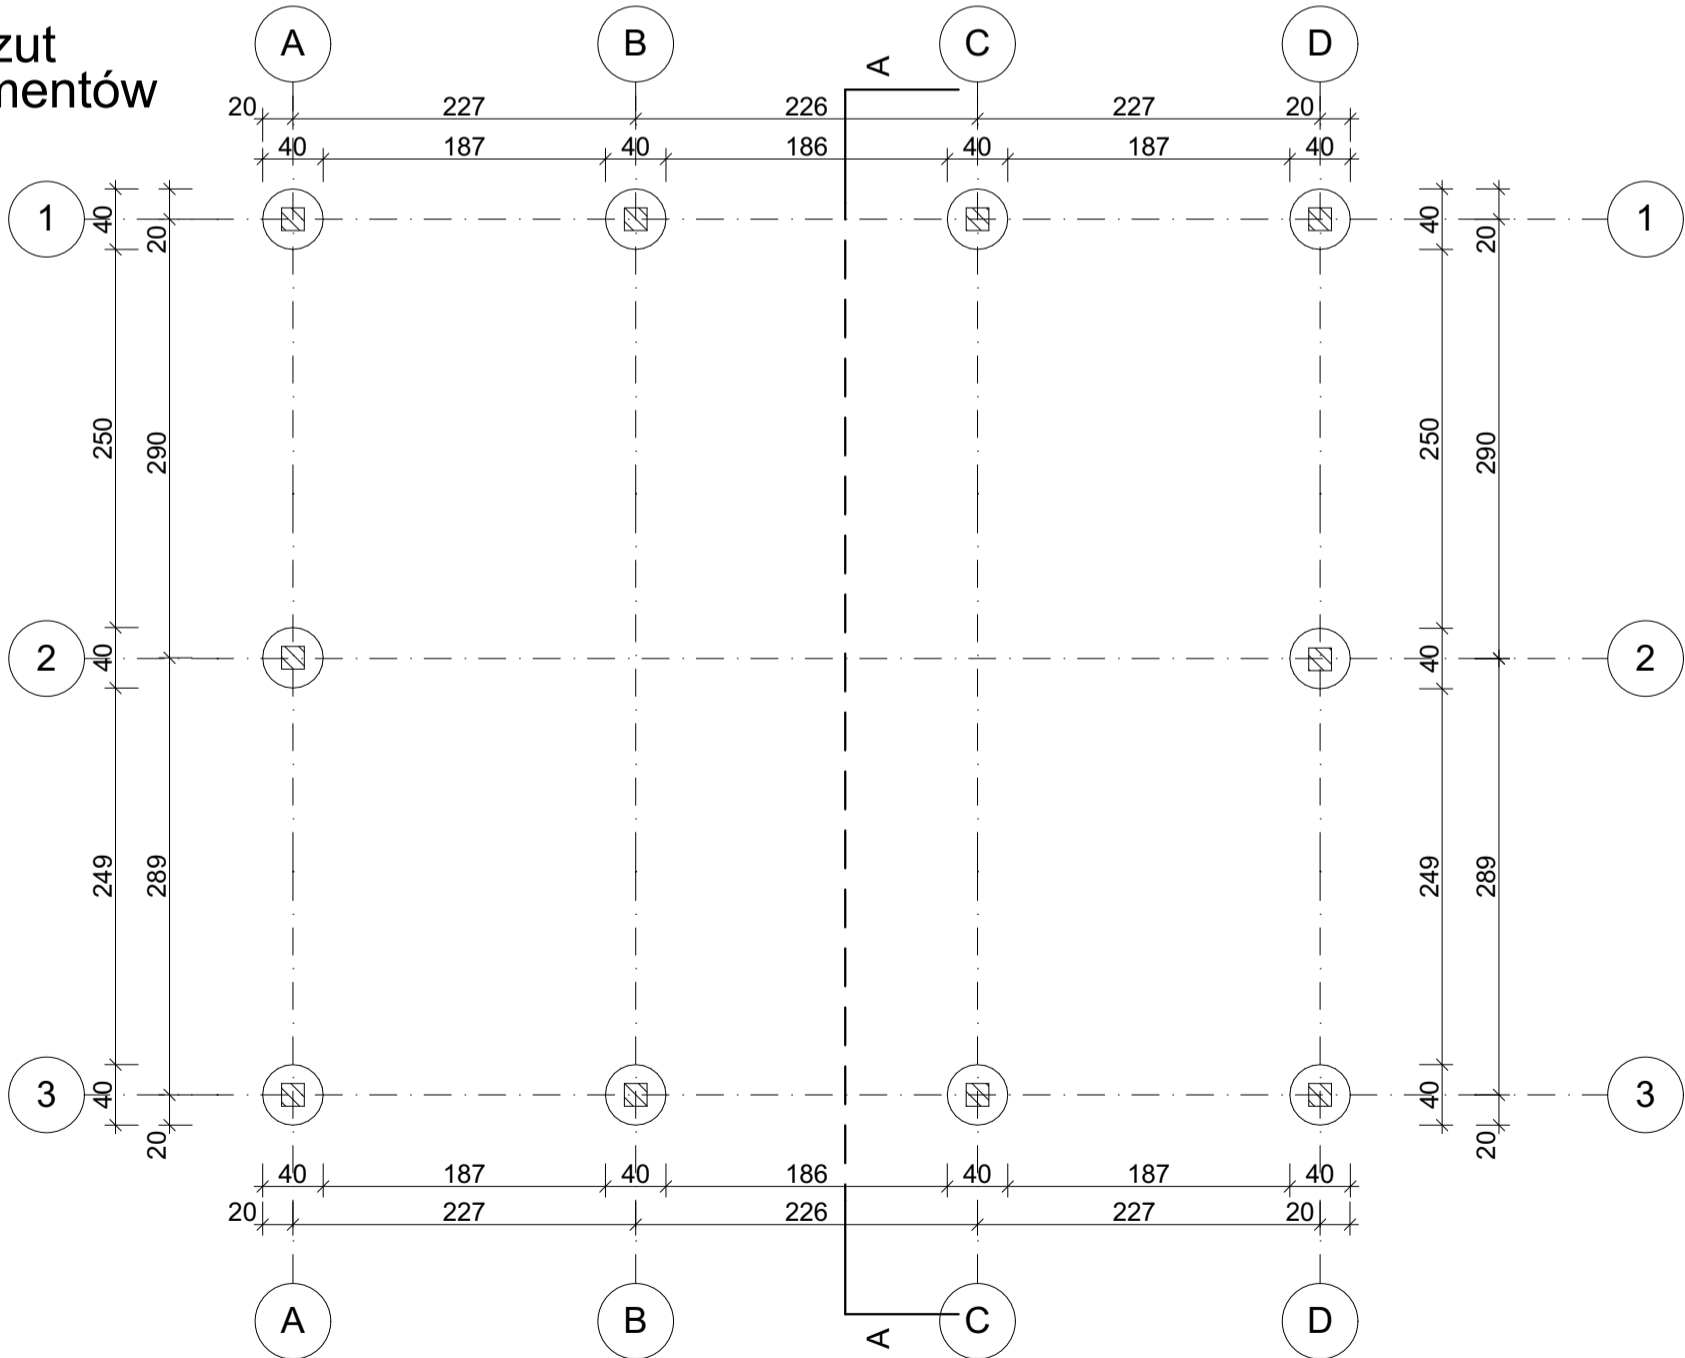

Nazwa obiektu budowlanego: <b>Budowa altany wraz z grilem w miejscowości Zarzecze</b>			
Adres obiektu: dz. 595/1, obr 0013 Zarzecze, gm. Dębowiec		Nazwa inwestora: Gmina Dębowiec, Dębowiec 101, 38-220	
Branża: Architektura		Nazwa rysunku: <b>Rzut parteru, rzut fundamentów</b>	
Projektant: mgr inż. arch. Ewelina Węgrzynowicz-Włodzik Upr. bud. w specj. archit. Rz/A-17/08		podpis:	
Asystent projektanta: inż. Iwona Setlak		Skala: 1:50	Data: 11.2019
		Nr Rys:	<b>A.1</b>