


# PROJEKT ZMIAN RZUT PARTERU

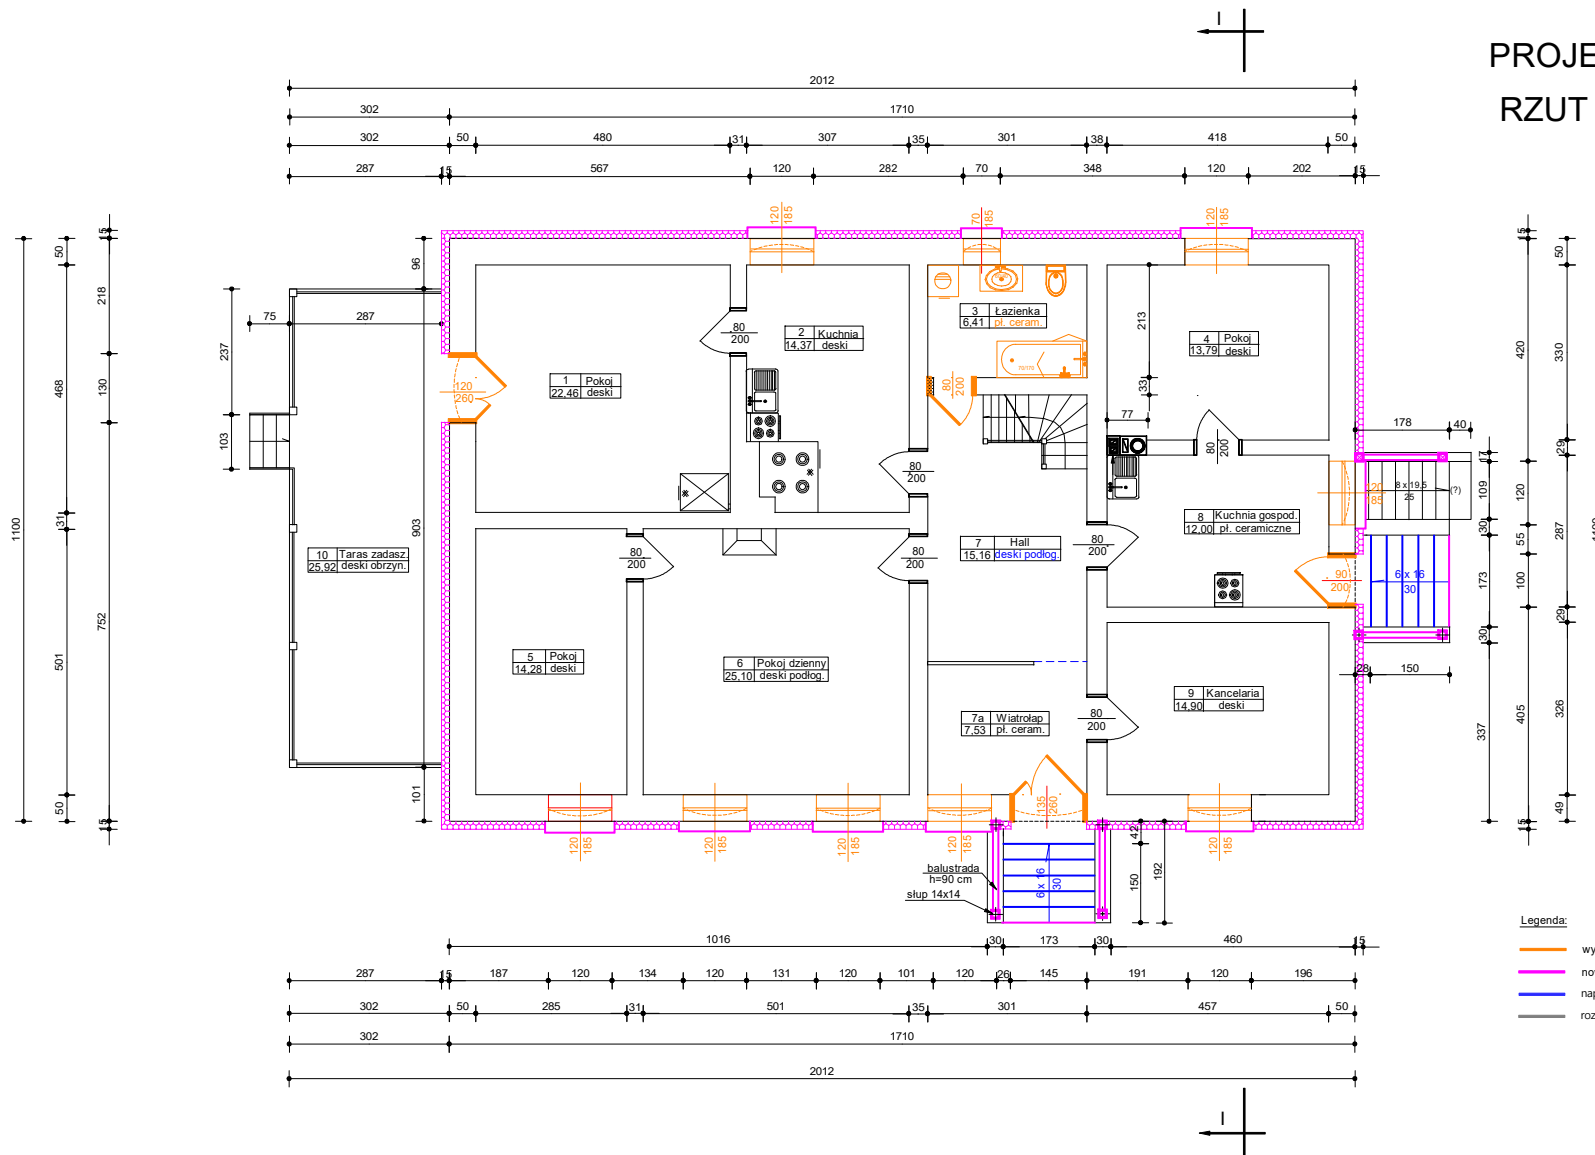

- Legenda:**
- wymiana elem.
  - nowy elem.
  - naprawa elem.
  - rozbiórka elem.

Obiekt adres	BUDYNEK MIESZKALNY - LEŚNICZÓWKA LEŚNICTWO POHULANKA, 86-150 OSIE, DZ. NR 5340/3	
Inwestor adres	NADLEŚNICTWO TRZEBONIN 89-655 MAŁE GĄCNO, TRZEBONIN 30	data: 30.01.2023
Tytuł rysunku	PROJEKT ZMIAN - Rzut Parteru	nr. rys./ 2
Branka	ARCHITEKTURA / KONSTRUKCJA	skala: 1:50
Architektura Konstrukcja m. opr. specjalist.	STANISŁAW WELTER UAN-KZ:72/10/138/86 / konstrukcyjno-budowlana	