

Projekt zagospodarowania terenu
skala 1:500

MAPA DO CELÓW PROJEKTOWYCH
skala 1:500
woj. kujawsko-pomorskie powiat żniński
Gmina: Żnin (W) 041906.5
Obręb: Rydlewo 0025
dz.:5/1 pow.: 0.2891 ha


granice działek określono na podstawie danych ewidencyjnych
k.m.: 1
I.D.: 6640.798.2018
mapa stanowi pochodną ark. mapy: 364.122.193
zakres mapy: 6.187.18.19.3.2, 3.4
osnowa pozioma układ 2000, strefa: 6
osnowa wysokościowa układ Krasnodar 86
data opracowania: 22.05.2018r.
data wydruku technicznego: 22.05.2018r.
--- zakres opracowania
kolorem błękitnym zaznaczono rzędy dna jeziora
kolorem różowym określono linię brzożową na dzień 22.05.2018r.

Business Development
Edyta Nowak
ul. Różana 12a, 88-400 Żnin
NIP 562-177-58-75, tel. 604 246 348

GEOPETA
Biuro Inżynierskie Nowak
ul. Szarych Kosciuszki 22175

Podpisano w imieniu i na rzecz organu wykonawczego w wyniku prac projektowych i technicznych, zgodnie z zawartą umową o prace projektowe i techniczne, w oparciu o dane ewidencyjne i mapy, w tym w szczególności: plan sytuacyjny, plan zagospodarowania terenu, plany techniczne i mapy fotograficzne.	
Organ powołany do wykonania zadań geodezyjno-technicznych	STAROSTA ŻNIŃSKI
Identyfikator ewidencyjny	P0419.20.18.19.3.2
Data wydruku technicznego	29.05.2018
Imię, nazwisko i podpis osoby reprezentującej organ	z up. STAROSTY Anna Chojaszczyńska ul. Szarych Kosciuszki 22175

Nie wyklucza się istnienia w terenie innych nie wykazanych na niniejszej mapie urządzeń podziemnych, które nie były zgłoszone do inwentaryzacji lub o których brak jest informacji w instytucjach branżowych.
Mapa do celów projektowych została opracowana bez ustalenia służebności gruntowych

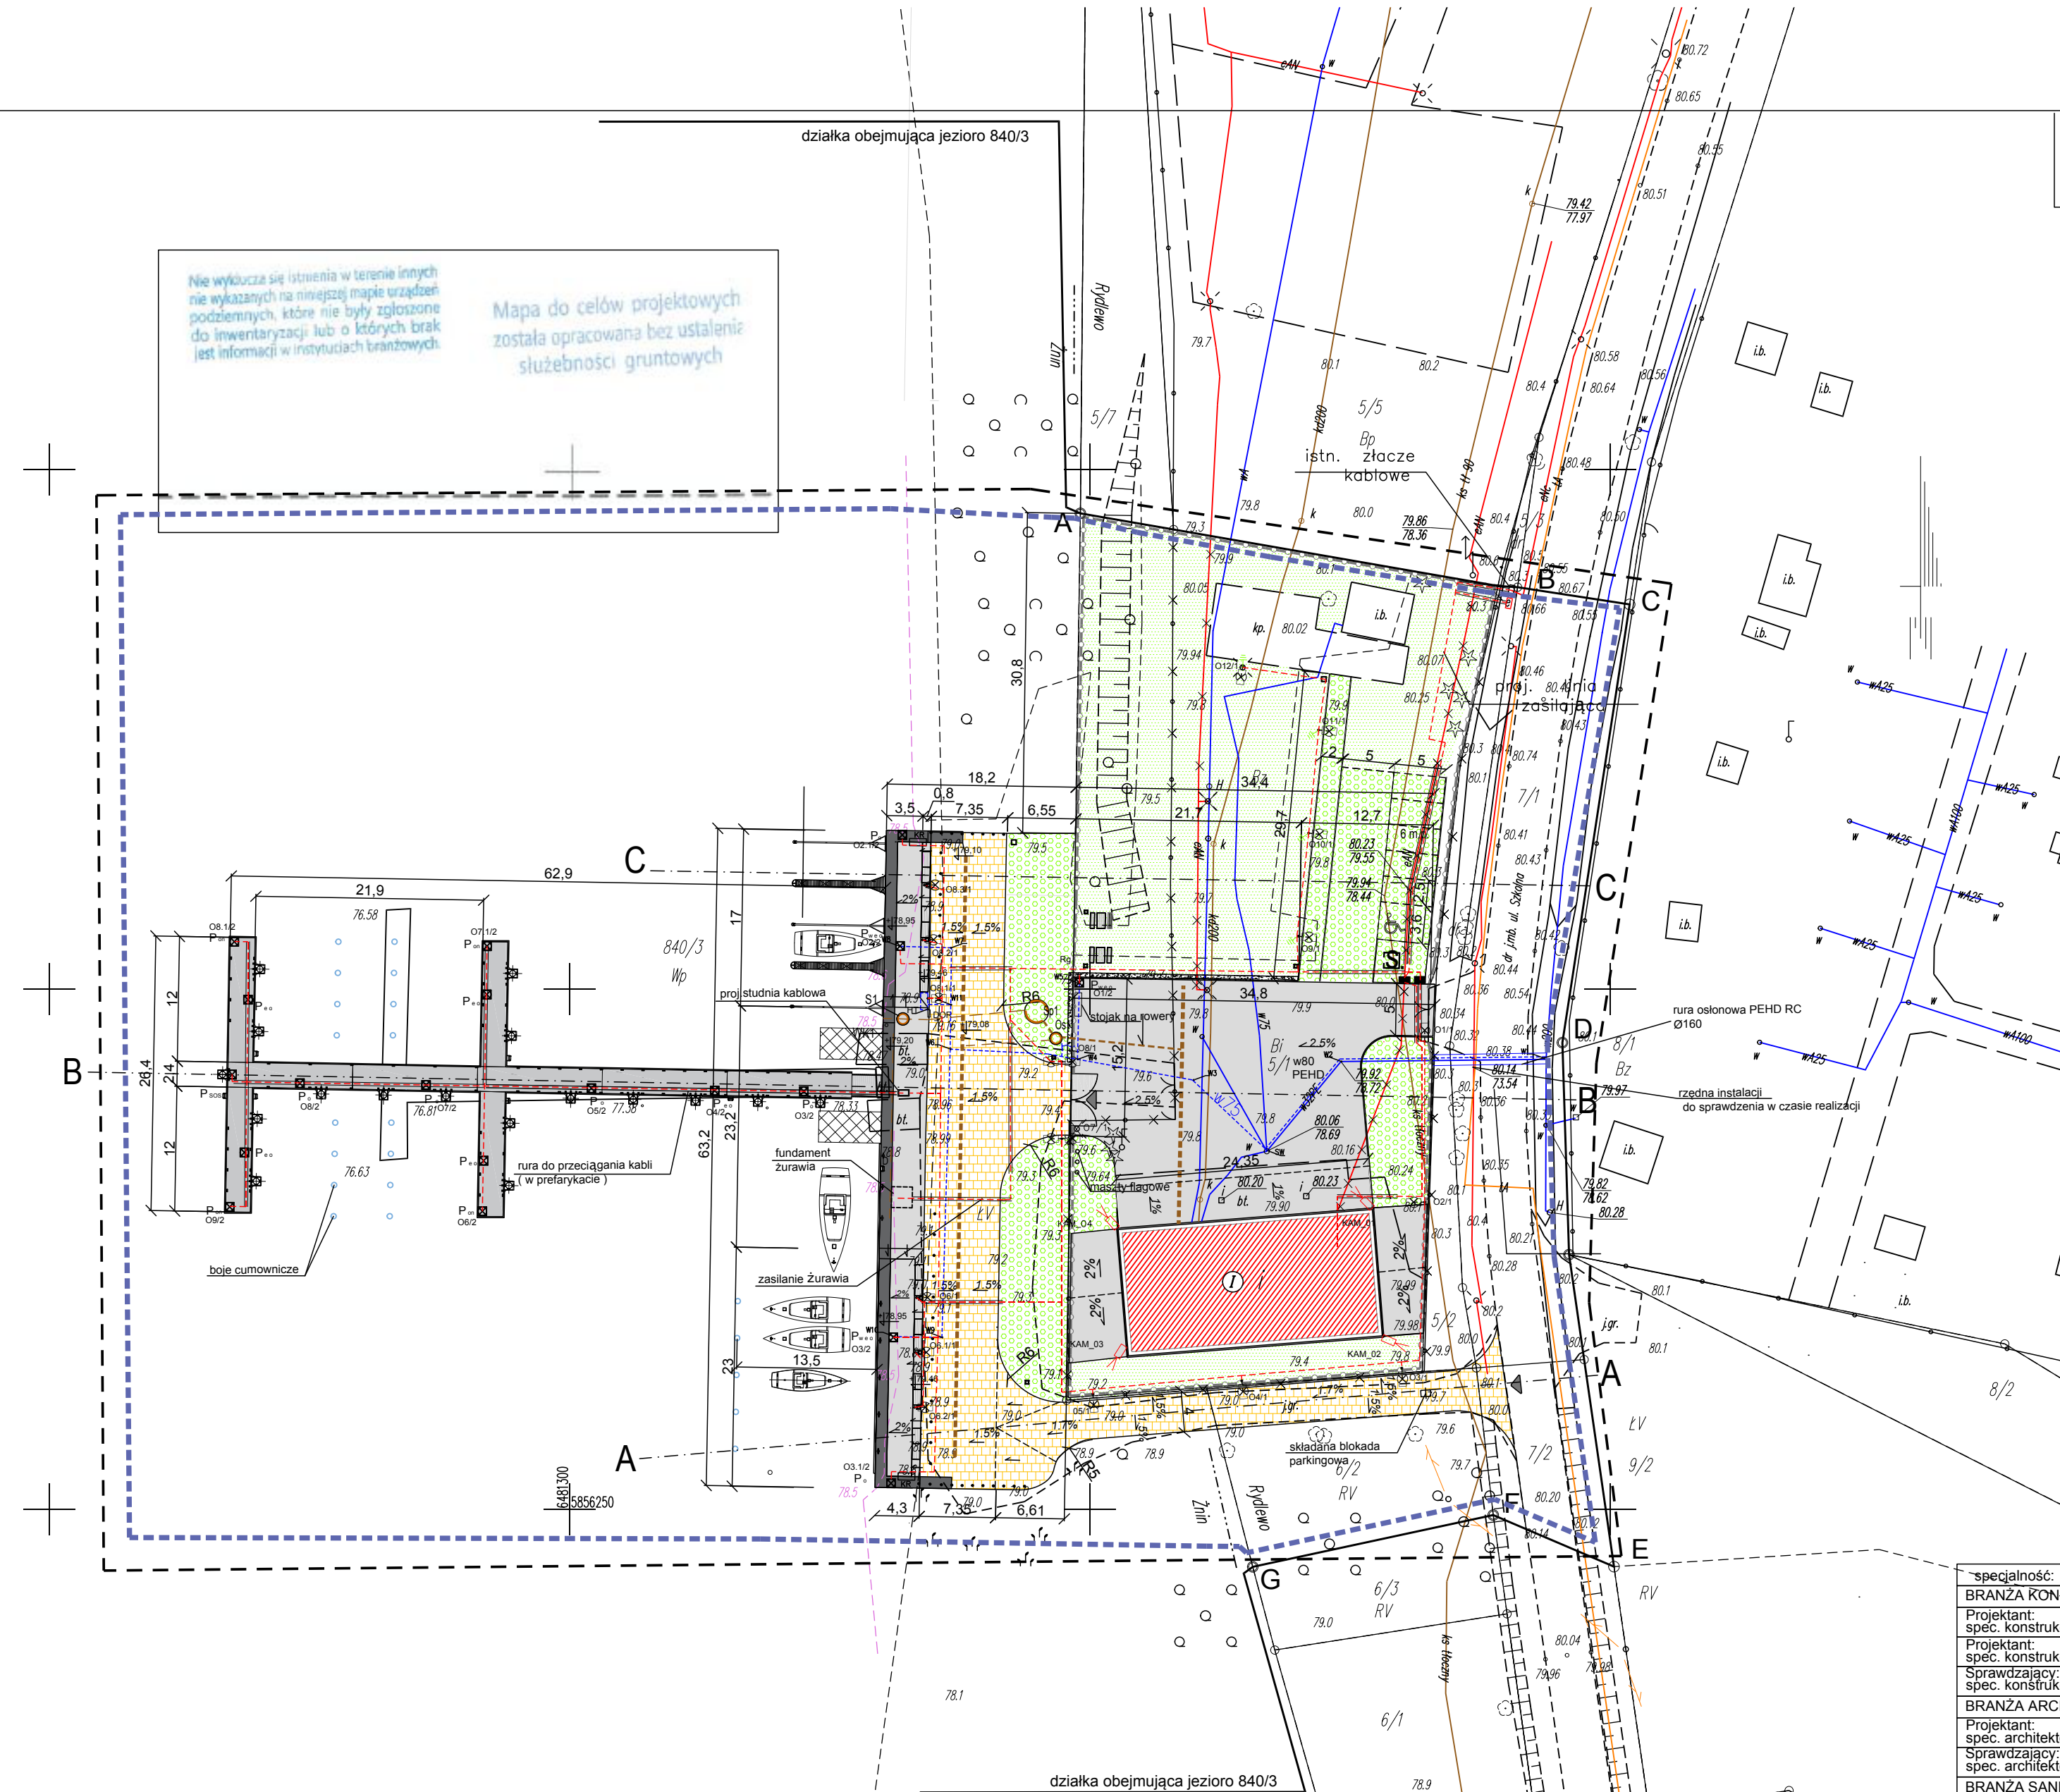

- SW1 studnia wodomierzowa
- PPW1 punkt poboru wody na statek
- W1 punkt połączenia sieci wodoc.
- HP hydrant przeciwpożarowy
- D1.1 studnia kan. deszczowej
- Sep1 separator
- Os1 osadnik
- K1 studnia kontrolna z kłapą zwrotną
- WK1 wylot kanalizacji deszczowej
- D drabinka wyjściowa
- KR stojak ze sprzętem ratunkowym
- DOR tablica informacyjna DOR

LEGENDA:

	granica działek inwestora		nawierzchnia betonowa		zasięg oddziaływania inwestycji
	granica inwestycji		chodniki, dojeżdża, opaska - kostka betonowa 12cm		projektowana instalacja eNN
	budynki istniejące		trawniki - projektowane i do odtworzenia, uzupełnienia		trasa proj./przekładanych odcinków wodociągów
	wejście do budynku		geokrata (nawierzchnia trawiasta wzmocniona)/ nawierzchnia żwirowa		trasa proj./przekładanych sieci kanalizacji deszczowej
	miejsce postojowe projektowane, NPS		postument poboru wody i energii elektrycznej wraz z oświetleniem terenu		odwodnienia liniowe
	pachol cumowniczy		postument pierwszej pomocy		projektowane osłony rurowe przewodów
	hydrant techniczny, kran zew.		kamera cctv		miejsce składowania odpadków
	ławka, słupek, śmietnik		kamera cctv, głośnik		stół i ławy drewniane
			ogrodzenie do demontażu /projektowane		

specjalność:	Imię i Nazwisko:	Nr upr.:	Podpis:
BRANŻA KONSTRUKCYJNA			
Projektant:	Maciej Korzonek	POM/0318/POOK/13	
Spec. konstrukcyjna	Krzysztof Kryża	POM/0308/POOK/14	
Sprawdzający:	Marcin Soltysiek	POM/0114/POOK/10	
BRANŻA ARCHITEKTURA			
Projektant:	Konrad Trojanowski	522/POOKK/2012	
Spec. architektoniczna	Anna Biesiadecka	533/POOKK/2013	
BRANŻA SANITARNA			
Projektant:	Marcin Surowiec	POM/0016/OOS/05	
Spec. sanitarna	Paweł Lesman	POM/0056/POOS/10	
BRANŻA ELEKTRYCZNA			
Projektant:	Dariusz Samulak	POM/0013/PWOE/12	
Spec. elektryczna	Joanna Krupa	POM/0316/PBE/18	
BRANŻA DROGOWA			
Projektant:	Łukasz Kotulski	POM/0331/PWBD/15	
Spec. drogowa	Maciej Potrzebowski	POM/0032/PWBD/15	
Spec. elektryczna			
Spec. drogowa			
Investor:	Gmina Żnin, ul. 700-lecia 39, 88-400 Żnin		Skala:
Investycja:	Przebudowa przystani żeglarskiej w Rydlewie nad jeziorem Żnińskim Małym na dz nr 5/1, 5/2, 6/2, 7/1, 7/2, 840/3.		1:500
Studium projekt budowlany	Tytuł projektu:	Przebudowa przystani żeglarskiej w Rydlewie.	Rysunek nr:
	Tytuł rysunku:	Projekt zagospodarowania terenu.	2