


**unimath** Sp. z o.o. 63-400 Ostrow Wlkp. ul. Wąjska 18

OBIEKT: BUDYNEK MIESZKALNY ZLECENIE: IB/134/2002

ADRES: POZNAŃ UL. STARY RYNEK 11/17 SKALA: 1:100

OPRAC: MACIEJEWSKI KAROL PODPIS:

TEMAT: RZUT PARTERU NR RYS. 2

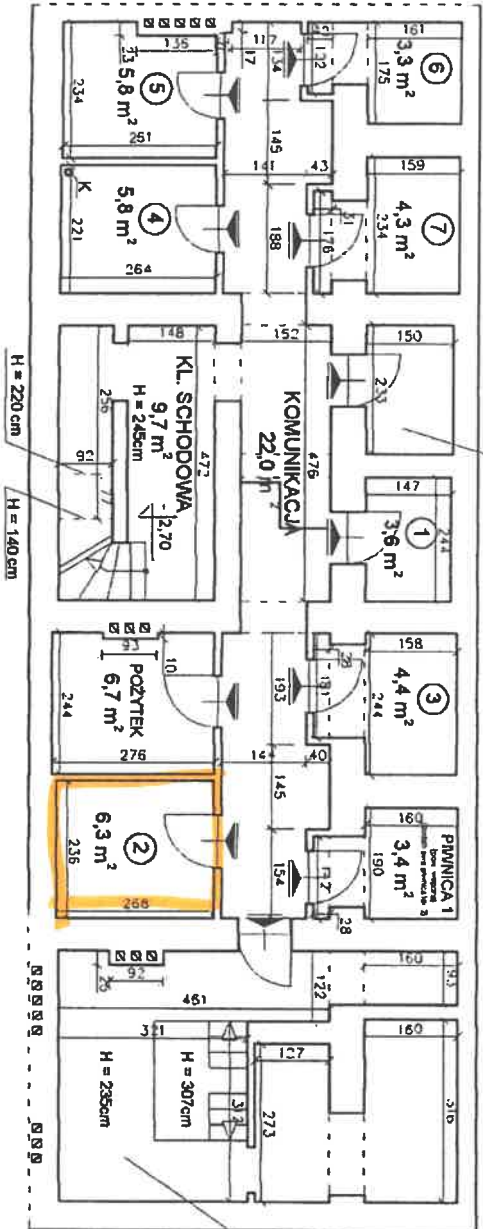

Pom. gł. zaworu wody 3,5 m<sup>2</sup>

Kotłownia PECU 25,4 m<sup>2</sup>



**unimath** Sp. z o.o. 63-400 Opatów Wlkp. ul. Wągleska 18

OBIEKT: BUDYNEK MIESZKALNY ZLECENIE: IB//34/2002

ADRES: POZNAŃ UL. STARY RYNEK 11/17 SKALA: 1:100

OPRAC: MACIEJEWSKI KAROL PODPIS:

TEMAT: CZYPI NIARWA NR DWA