


N1

Scale 1 : 20

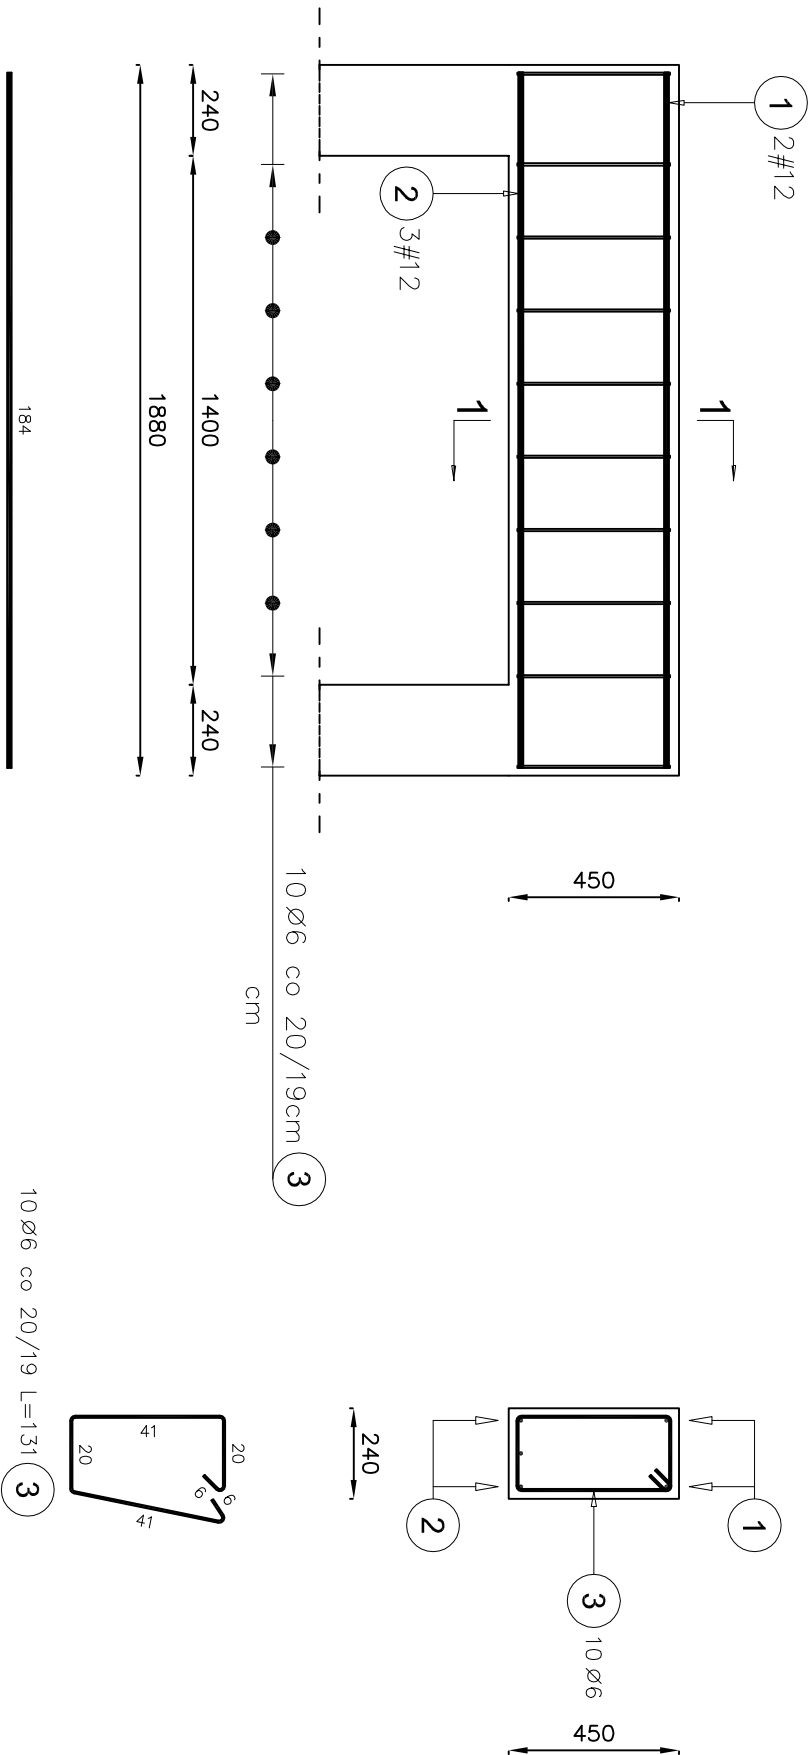

Elementy		Kształt pręta	Nr pręta	Średnica	Długość (m)	Liczba prętów		Długość całkowita (m)	Masa (kg)		Masa ogólna (kg)
Nazwa	Liczba					w elemencie	ogółem				
N1	2	10a		1	12	1,84	2	4	7,36	6,54	22,16
		10b		2	12	1,84	3	6	11,04	9,80	
		10c		3	6	1,31	10	20	26,20	5,82	
		10d		3	6	1,31	10	20	26,20	5,82	

Beton: C25/30

Stal zbrojeniowa: A-0 S10S

A-IIIN BST500

Tytuł rys.:		Nadproże N1	
Temat:		Budowa budynków szatni dla sportowców	
Lokalizacja:		dzielnica nr 367 1368, obręb 0002, Lubichowo gmina Lubichowo	Skala
Inwestor:		Gmina Lubichowo, ul. Żbiewska 8, 83-240 Lubichowo	1:20
Projektował:		mgr inż. Henryk Baniacki upr. bud. nr 46/Gd/75	DATA
Pracował:		mgr inż. arch. Alina Pukama-Jabłocka upr. nr 6149/Gd/94	listopad 2022
Opracował:		mgr inż. Piotr Sierocki	Nr rys.: K3.1