


# RZUT DACHU (część niższa)


Skala 1:200

Załącznik nr 3

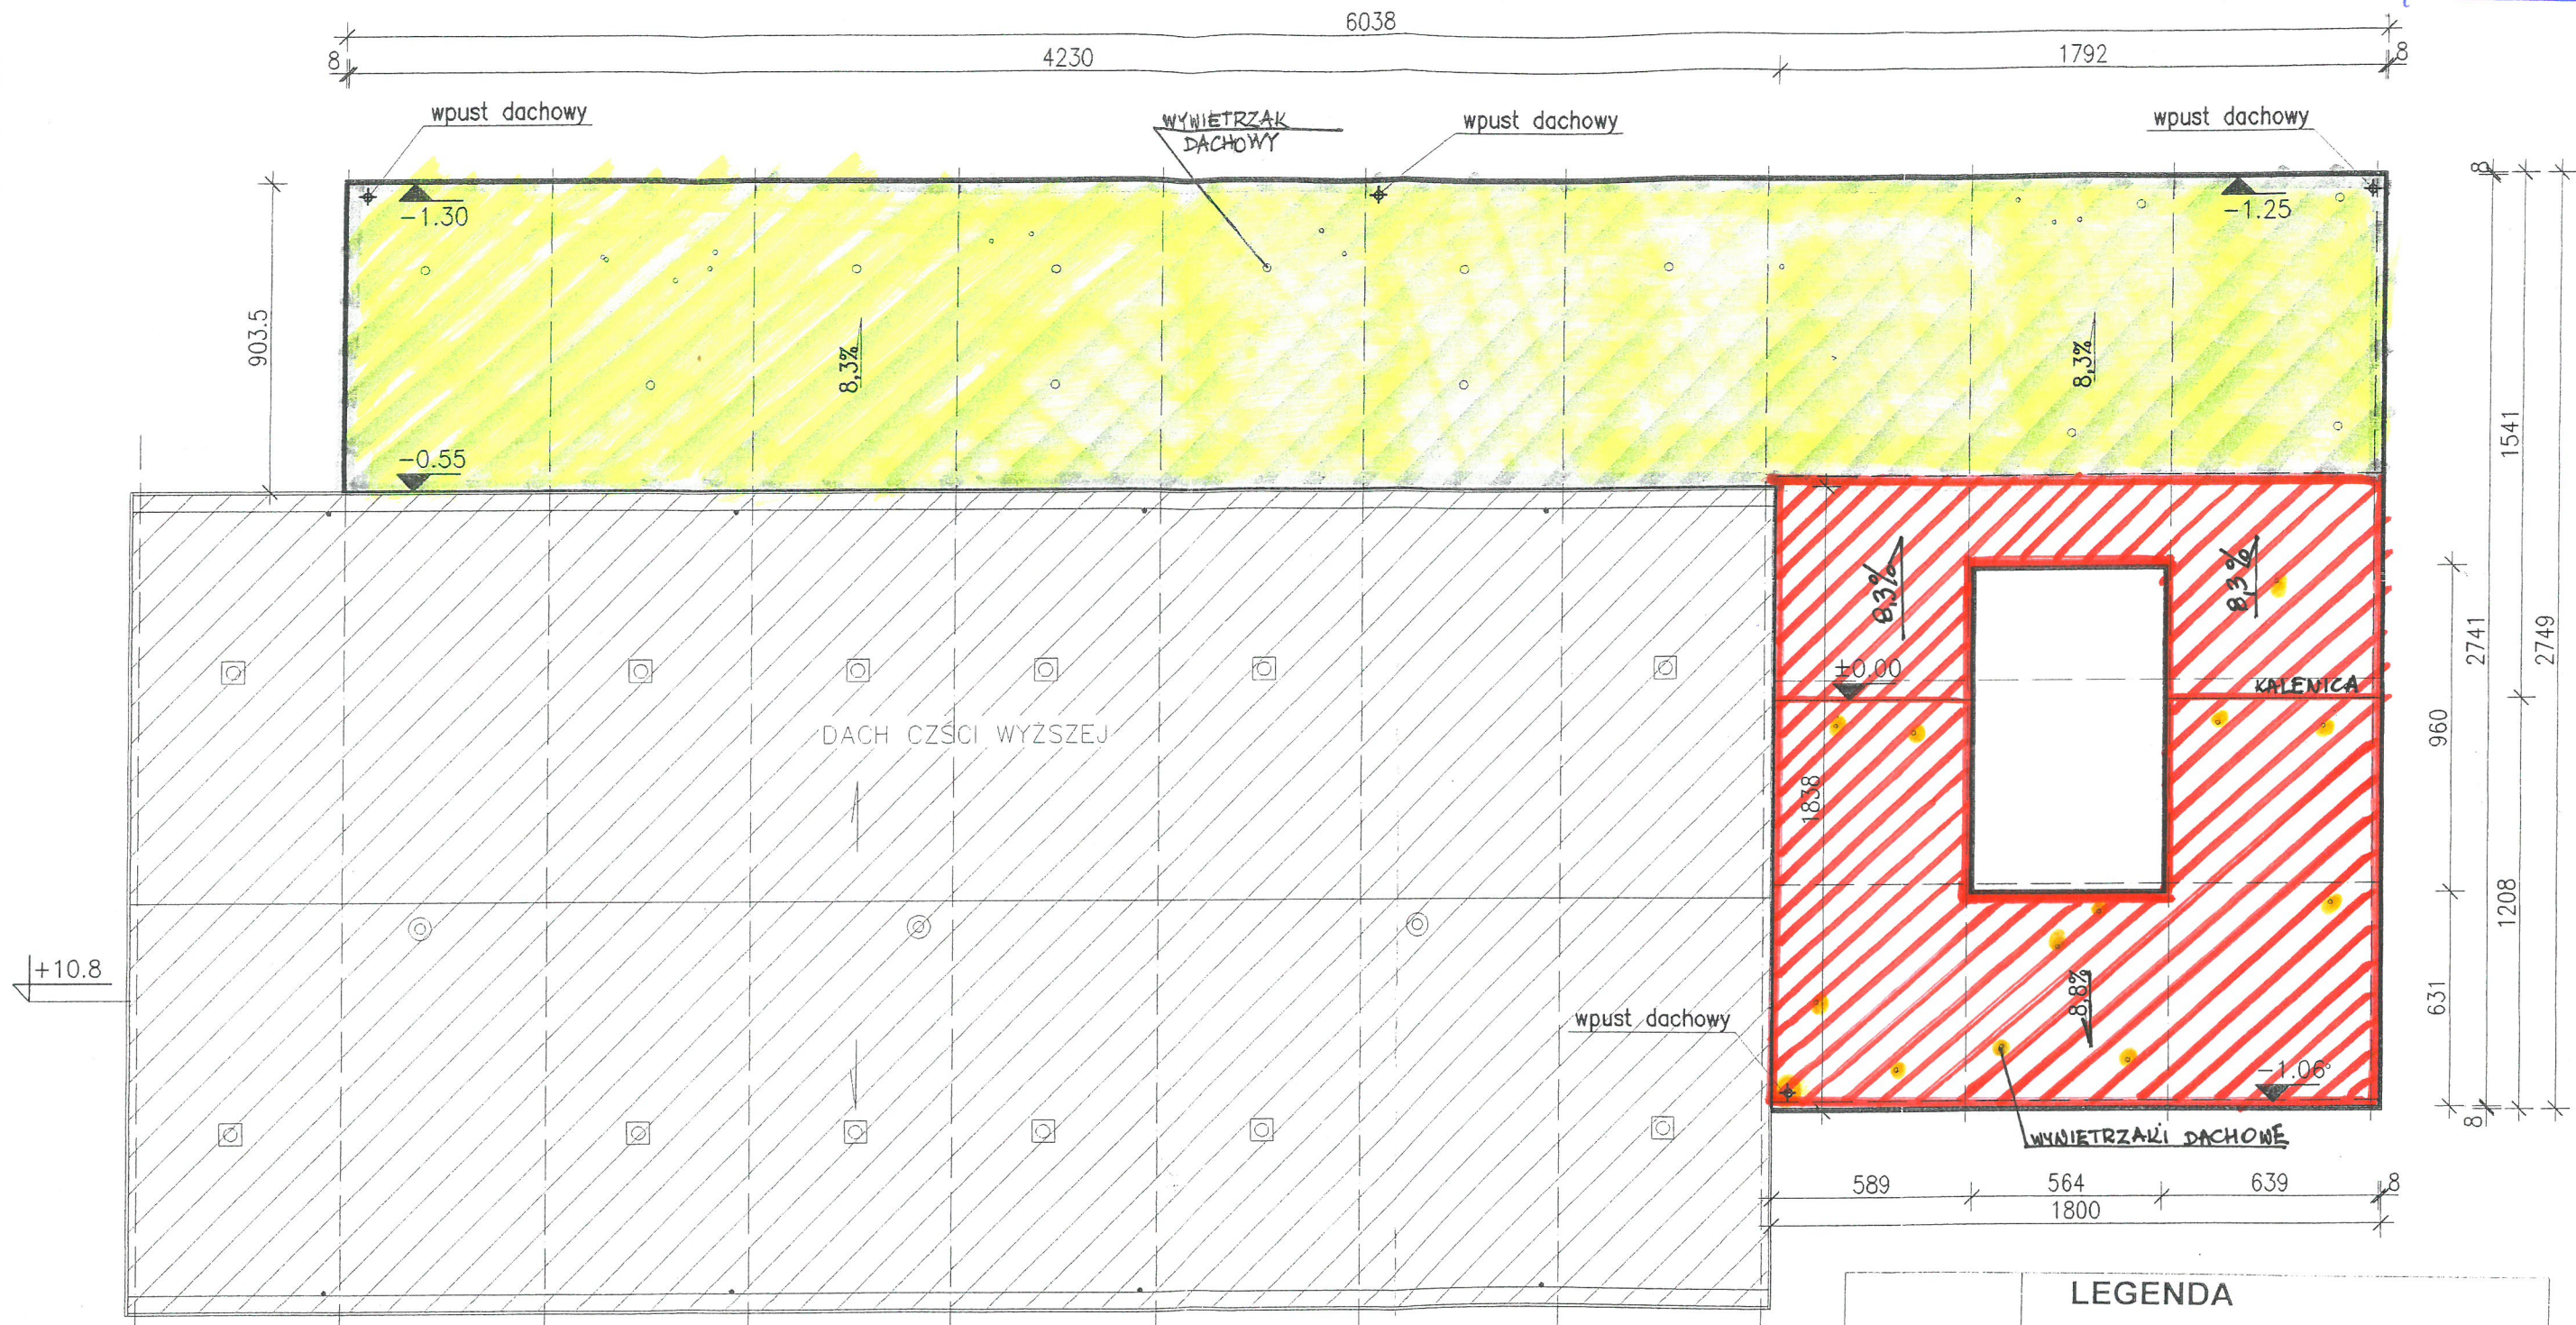

Zakres wykonywania robót remontowych dachu części niskiej - II etap

**LEGENDA**

 Zakres wykonania robót remontowych dachu części niskiej **I ETAP**

- UWAGI:**
1. Wymiary poziome i pionowe budynku skorygować na budowie
  2. Wpusty dachowe dopasować do istniejących rur spustowych

Tytuł rysunku:	Rzut dachu - zakres wykonania robót remontowych <b>II ETAP</b>	Nr rys.	<b>2</b>
Obiekt:	Budynek Hali Sportowej Hali Filii PW - część niska Płock, ul. 7 czerwca 1991r 3	Skala:	-
Projekt:	Projekt budowlany remontu dachu części niskiej budynku Hali Sportowej Filii PW	Data:	<b>07.21</b>
Projektant:	mgr inż. Bogumiła Prokop, nr upr.33/92		