


PIŁKOCHWYT 4 M
skala 1:100

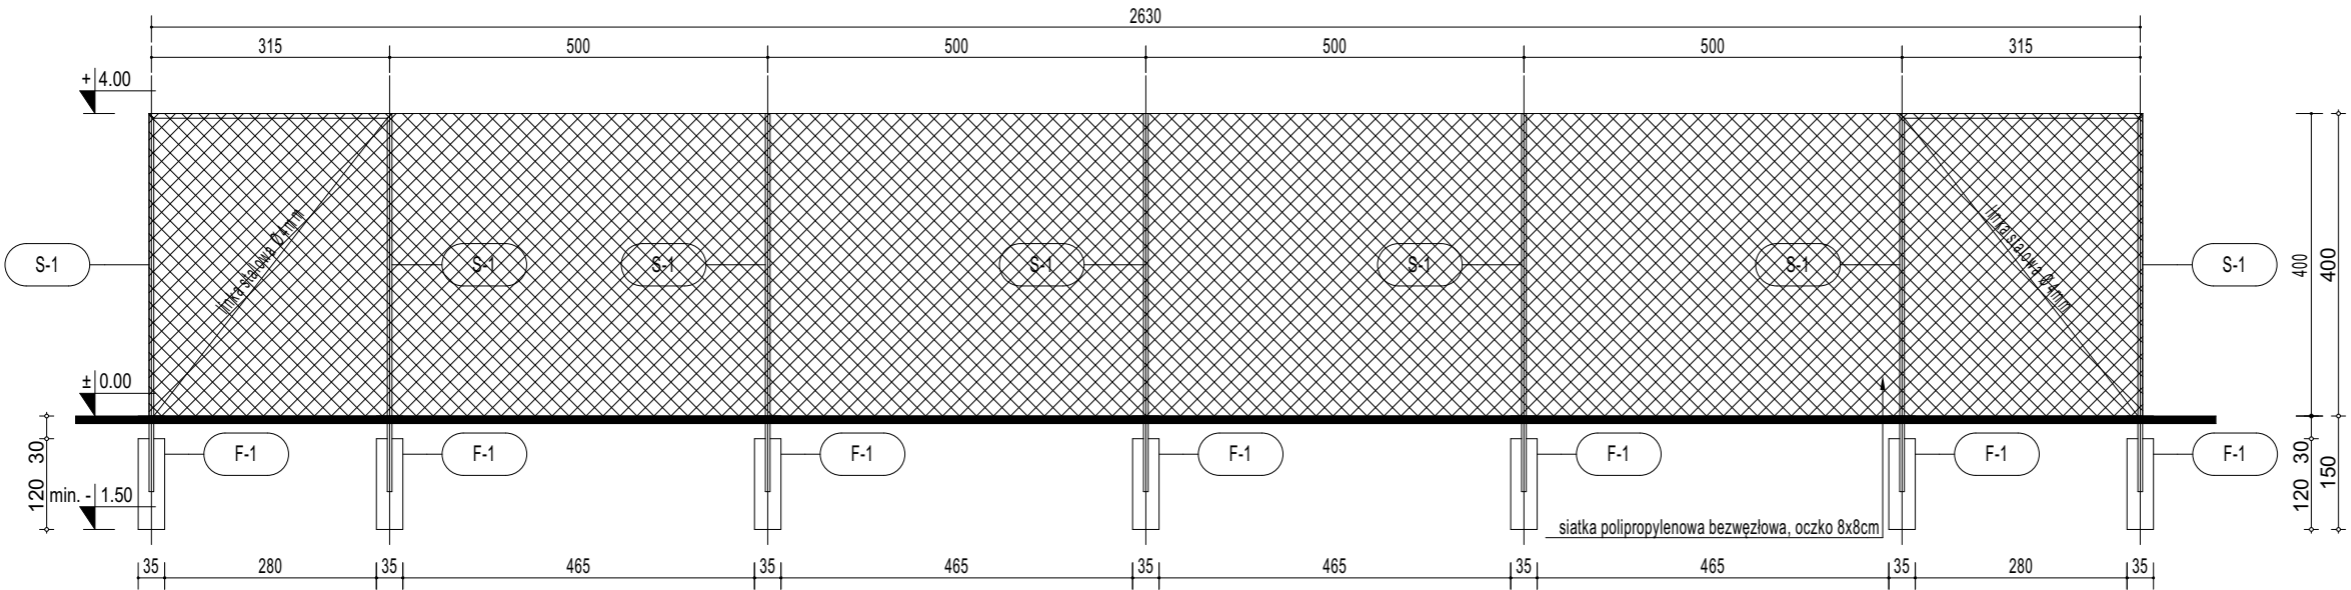

- F-1** Betonowa stopa fundamentowa o wym. min. 35x35cm, klasy C15/20
należy dostosować do wytycznych producenta siatki piłkochwytu
- S-1** Stalowe słupki z rury D60.2, malowane farbą chlorokauczkową
należy dostosować do wytycznych producenta siatki piłkochwytu
- Siatka polipropylenowa bezwęzłowa, oczko 8x8cm, grubość splotu 5mm, kolor
dobrać w porozumieniu z inwestorem
- Dobór i dostawa linek i systemu mocowania siatki należy powierzyć
producentowi siatki

INWESTYCJA: ZMIANA POZWOLENIA NA BUDOWĘ NR 48/2018 ZNAK AGN.6740.1006.2017.AK9 Z DNIA 18 STYCZNIA 2018 DOT. „BUDOWA OBIEKTU BUDOWLANEGO W POSTACI ZADASZENIA SEZONOWEGO LODOWISKA I KORTU TENISOWEGO, PRZEBUDOWA ISTNIEJĄCEGO BOISKA WRAZ Z INFRASTRUKTURĄ ORAZ ZMIANA SPOSOBU UŻYTKOWANIA CZĘŚCI POMIESZCZEŃ W BUDYNKU SZATNIOWO-ADMINISTRACYJNYM NA POMIESZCZENIA ADMINISTRACYJNE PRZY UL. KARD. WYSZYŃSKIEGO 19 NA DZIAŁCE NR 424/193” W ZAKRESIE ZAGOSPODAROWANIA TERENU ORAZ ZADASZENIA SEZONOWEGO LODOWISKA / TYMCZASOWEGO/ I KORTU TENISOWEGO			
ADRES: DZ. NR. 424/193 OBREB: NR 0001 CHRZANÓW JEDN. EWID. 120303_4 CHRZANÓW - MIASTO			
INWESTOR: POWIAT CHRZANOWSKI - STAROSTWO POWIATOWE W CHRZANOWIE UL. PARTYZANTÓW 2 32-500 CHRZANÓW			
PROJEKTOWAŁ: mgr inż. arch. DOROTA FILIPCZYK nr uprawnień: 65/97 w specjalności architektonicznej		PODPIS:	
SPRAWDZIŁ: mgr inż. arch. JANINA KUREK - CHYŁA nr uprawnień: 491/89 w specjalności architektonicznej		PODPIS:	
WSPÓŁPRACA:		PODPIS:	
TEMAT RYSUNKU OBIEKTY SPORTOWE PIŁKOCHWYT 4 M			
DATA 02-2021	BRANŻA A	SKALA 1:100	NR RYS. 11
prawa autorskie zastrzeżone zgodnie z Dz.U.24/1994, poz. 83, art.115-118			

prawa autorskie zastrzeżone zgodnie z Dz.U.24/1994, poz. 83, art.115-118