


## WIDOK Z GÓRY

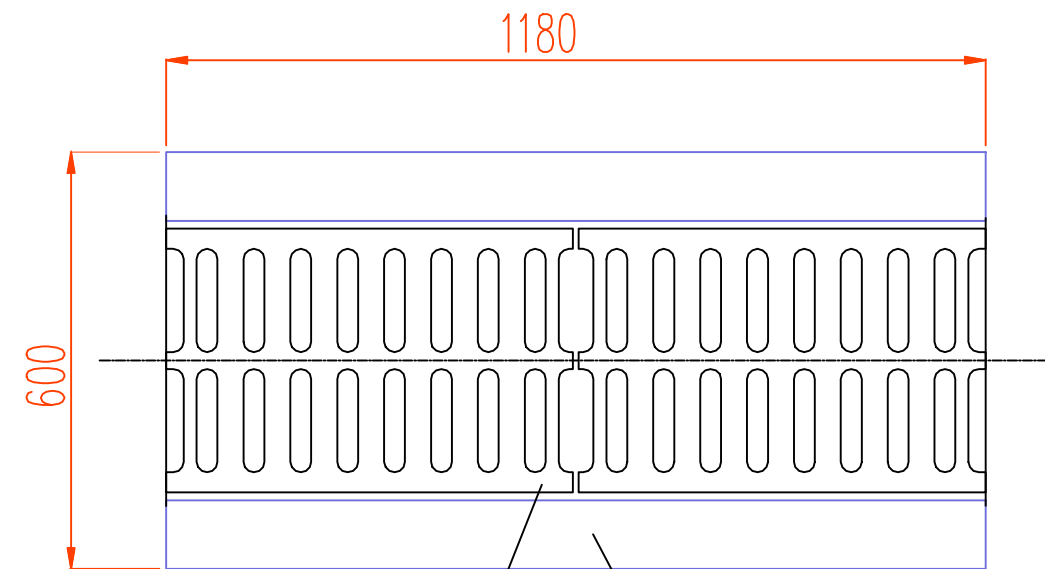


typowa ściekowa  
krata żeliwna  
2 szt./1 ściek

koryto żelbetowe

WYMIARY W MILIMETRACH

## WIDOK Z BOKU

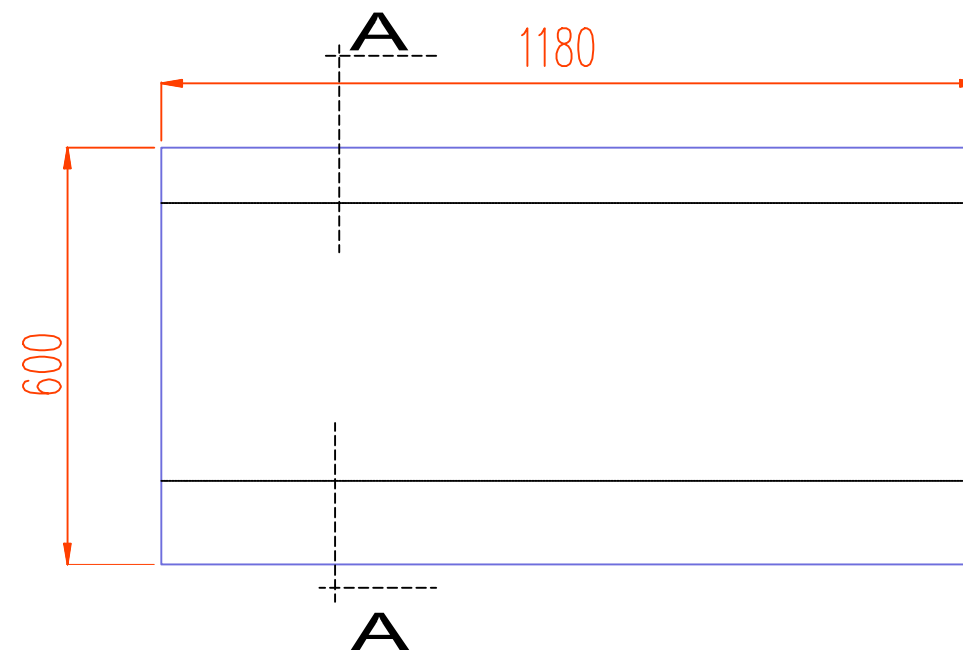

ODWODNIENIE  
LINIOWE  
RYSUNEK  
KONSTRUKCYJNY  
Skala 1 : 10

STAL AII 18G2-b Ø 8 mm  
BETON B30



## PRZEKRÓJ A - A

Prefabrykowany Ściek Skrzynkowy


typowa ściekowa  
krata żeliwna

kątownik  
80x40x8

kątownik  
80x40x8

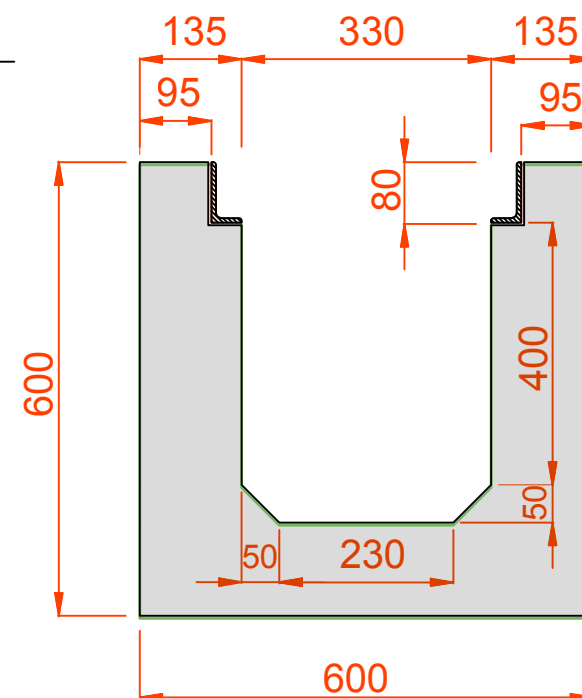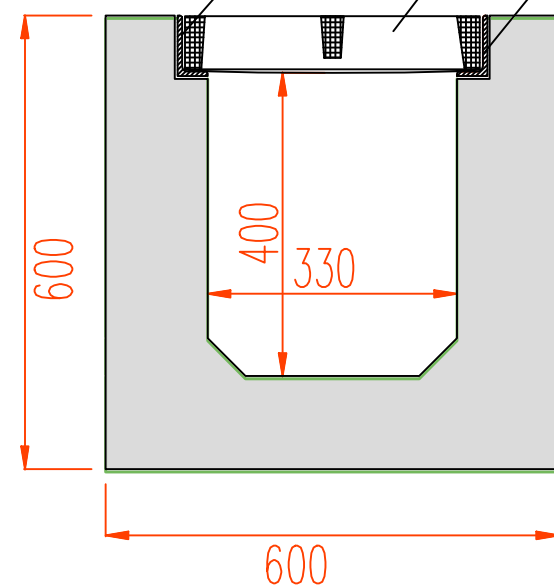

wąsy z drutu Ø 6mm przyspawać  
do kątownika i zbrojenia

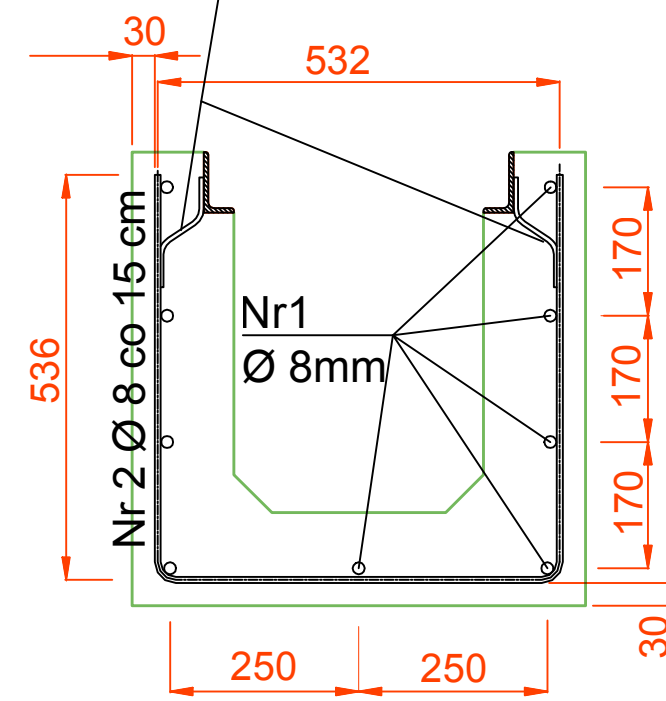

PRZEBUDOWA  
ODCINKA DROGI  
POWIATOWEJ NR  
3269D Nowa Wieś  
– Goworów  
odwodnienie liniowe  
wykonać na 2  
zjazdach 2x8m