


# Projekt zagospodarowania terenu

skala 1:500

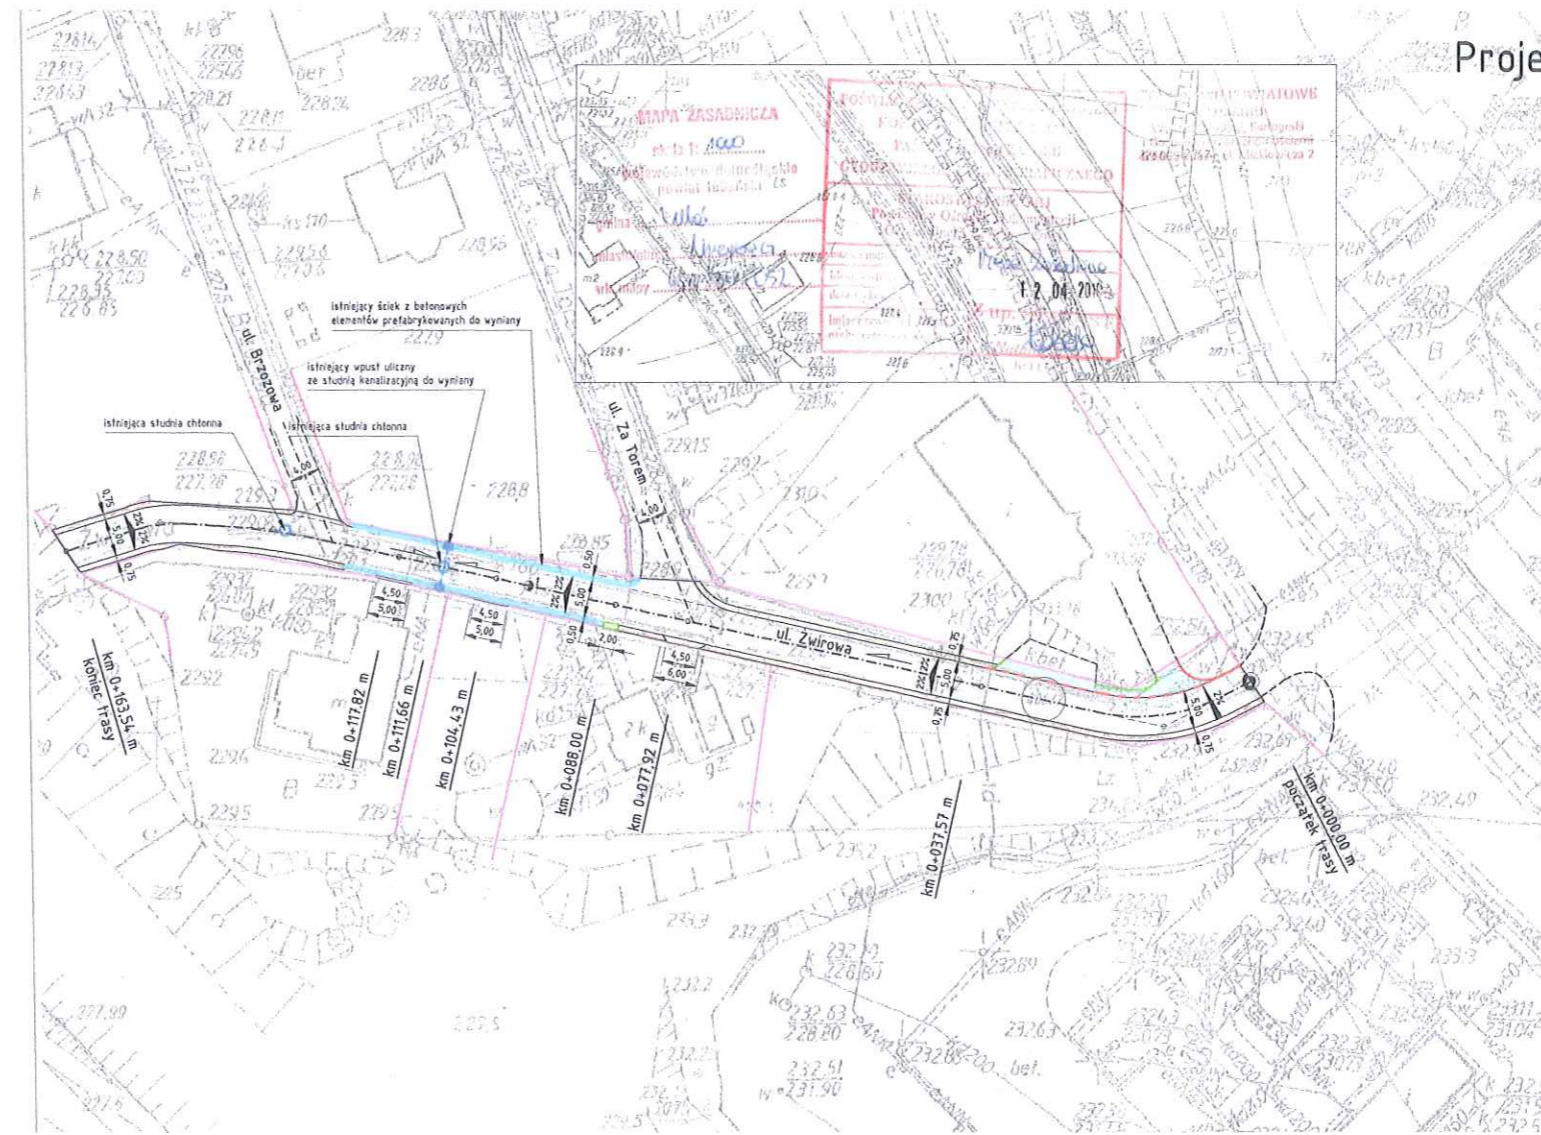

- Legenda**
- oś jezdni
  - projektowana jezdnia o nawierzchni mineralno-asfaltowej
  - projektowany zjazd o nawierzchni mineralno-asfaltowej
  - projektowane dojście do furki o nawierzchni z kostki betonowej
  - projektowane pobocze gruntowe ulepszone
  - projektowana regulacja nawierzchni z kostki betonowej
  - projektowany ściek z prefabrykatów betonowych
  - projektowany krawężnik betonowy 20x30x100 (wymiana)
  - projektowany krawężnik betonowy 20x30x100 obniżony (wymiana)
  - projektowany opornik betonowy 6x30x100 (wymiana)
  - wpust uliczny ze studnią kanalizacyjną
  - istniejąca studnia chłonna
  - przykanalik PVC kd Ø200mm
  - istniejące granice działek
  - istniejące numery działek

<b>PROPONTIS</b> Przemysław Marczak ul. Wolowka 92a Poznań 60-167 NIP 693-194-97-04 REGON 301035875 tel. 608 032 463 e-mail: propontis@op.pl		<b>INWESTOR</b> Gmina Lubań ul. J. Dąbrowskiego 18 69-800 Lubań		
<b>TEMA:</b> Przebudowa drogi ul. Żwirowa Uniegoszcz				
<b>RYSUNEK:</b> Projekt zagospodarowania terenu		<b>NR</b> 2		
<b>STANOWISKO</b>	<b>IMIĘ I NAZWISKO</b>	<b>ANULIMANIE / SPECJALNOŚĆ</b>	<b>DATA</b>	<b>PODPIS</b>
Projektant	mgr inż. Barbara Kosmacz	WYKONANIE / SPECJALNOŚĆ	04/2019	
Projektant	mgr inż. Przemysław Marczak	WYKONANIE / SPECJALNOŚĆ	04/2019	
Opracował	mgr inż. Michał Matecki	WYKONANIE / SPECJALNOŚĆ	04/2019	
<b>BRANŻA</b>	<b>STADIUM</b>	<b>ROK OPRACOWANIA</b>	<b>NR BRANŻY</b>	<b>SKALA</b>
DRÓGOWA	PB	2019	302019	1:500