


**SCHEMAT BUDYNKU OBJĘTEGO OPRACOWANIEM**

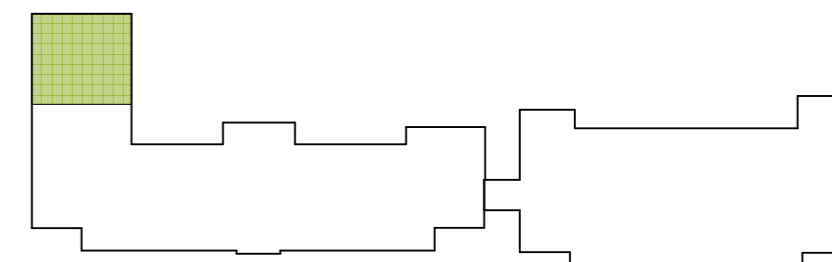

Inwentaryzacja: <b>mgr inż. Marek Fijałkowski</b> uprawnienia budowlane do kierowania i nadzorowania robót budowlanych bez ograniczeń w specjalności konstrukcyjno-budowlanej nr MAP/0253/OWOK/08		
Opracowanie: mgr inż. arch. Agata Sikońska		
Obiekt: Budynki Zespołu Szkół Zawodowych im. Kazimierza Pułaskiego		
Adres: dz. nr 1531/16, 1567, obręb Gorlice, m. Gorlice		
Inwestor: POWIAT GORLICKI ul. Biecka 3 38 - 300 Gorlice		
Data: 2020.11	Skala: 1:50	Nr rys: 4
Nazwa rysunku: RZUT PARTERU - BUDYNEK DYDAKTYCZNO-ADMINISTRACYJNY		
Stadium: INWENTARYZACJA		
Kod rysunku: ZS.04.001		
Jednostka projektowa: F-PROJEKT mgr inż. Marek Fijałkowski, tel. 606 702 851 33-300 Nowy Sącz, ul. Słowacka 31		