


**YJNEJ INWENTARYZACJI
OBIEKTÓW BUDOWLANYCH -
AROWANIA DZIAŁKI NR 18486/1**

**PROJEKT WYKONANIA
OGRODZENIA NA DZIAŁCE 18486/1
(kopia mapy po inwentaryzacji
geodezyjnej budynku)**

Skala 1 :500
K. M. Nr 7.115.08.15.4.2
K. M. Nr 7.115.09.11.3.1

M Bystra-Sidzinā

plaskich: „2000/7”
VRF-2007-NH”

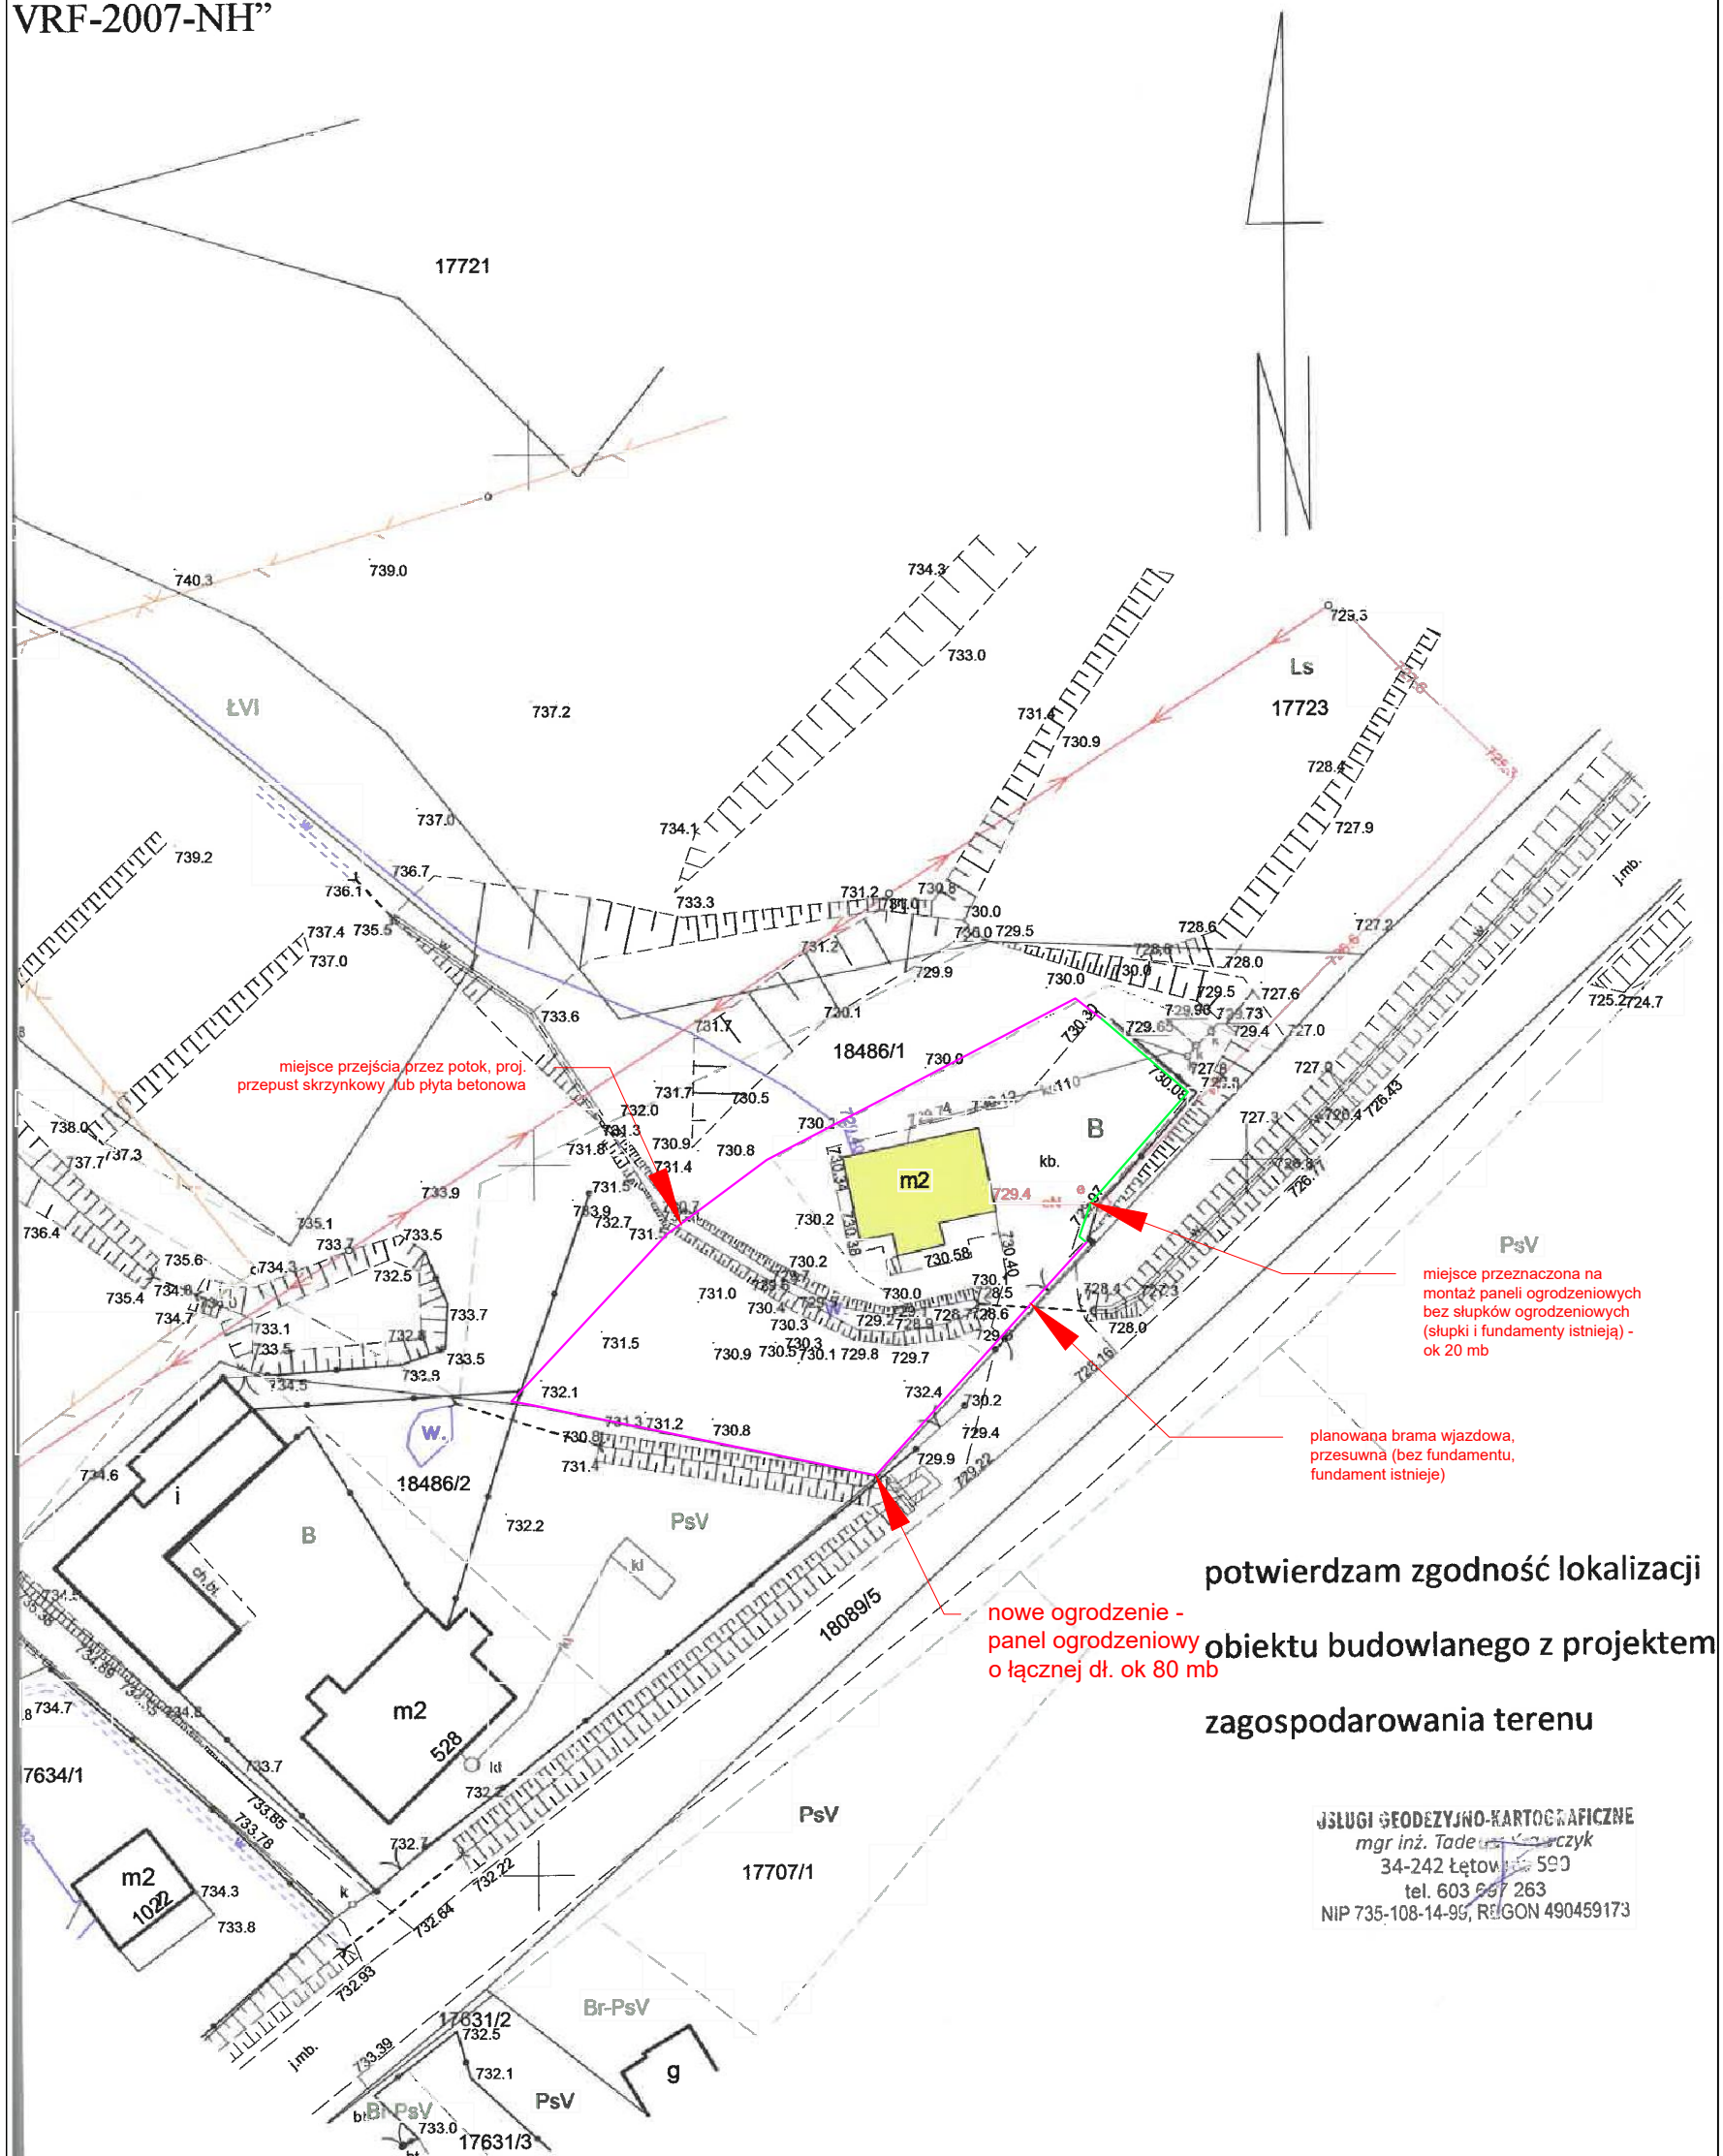

potwierdzam zgodność lokalizacji
objektu budowlanego z projektem
zagospodarowania terenu

USŁUGI GEODEZYJNO-KARTOGRAFICZNE
mgr inż. Tadeusz Kowalczyk
34-242 Łętowice 590
tel. 603 667 263
NIP 735-108-14-95, REGON 490459173