


PRZEKRÓJ DD 1:100

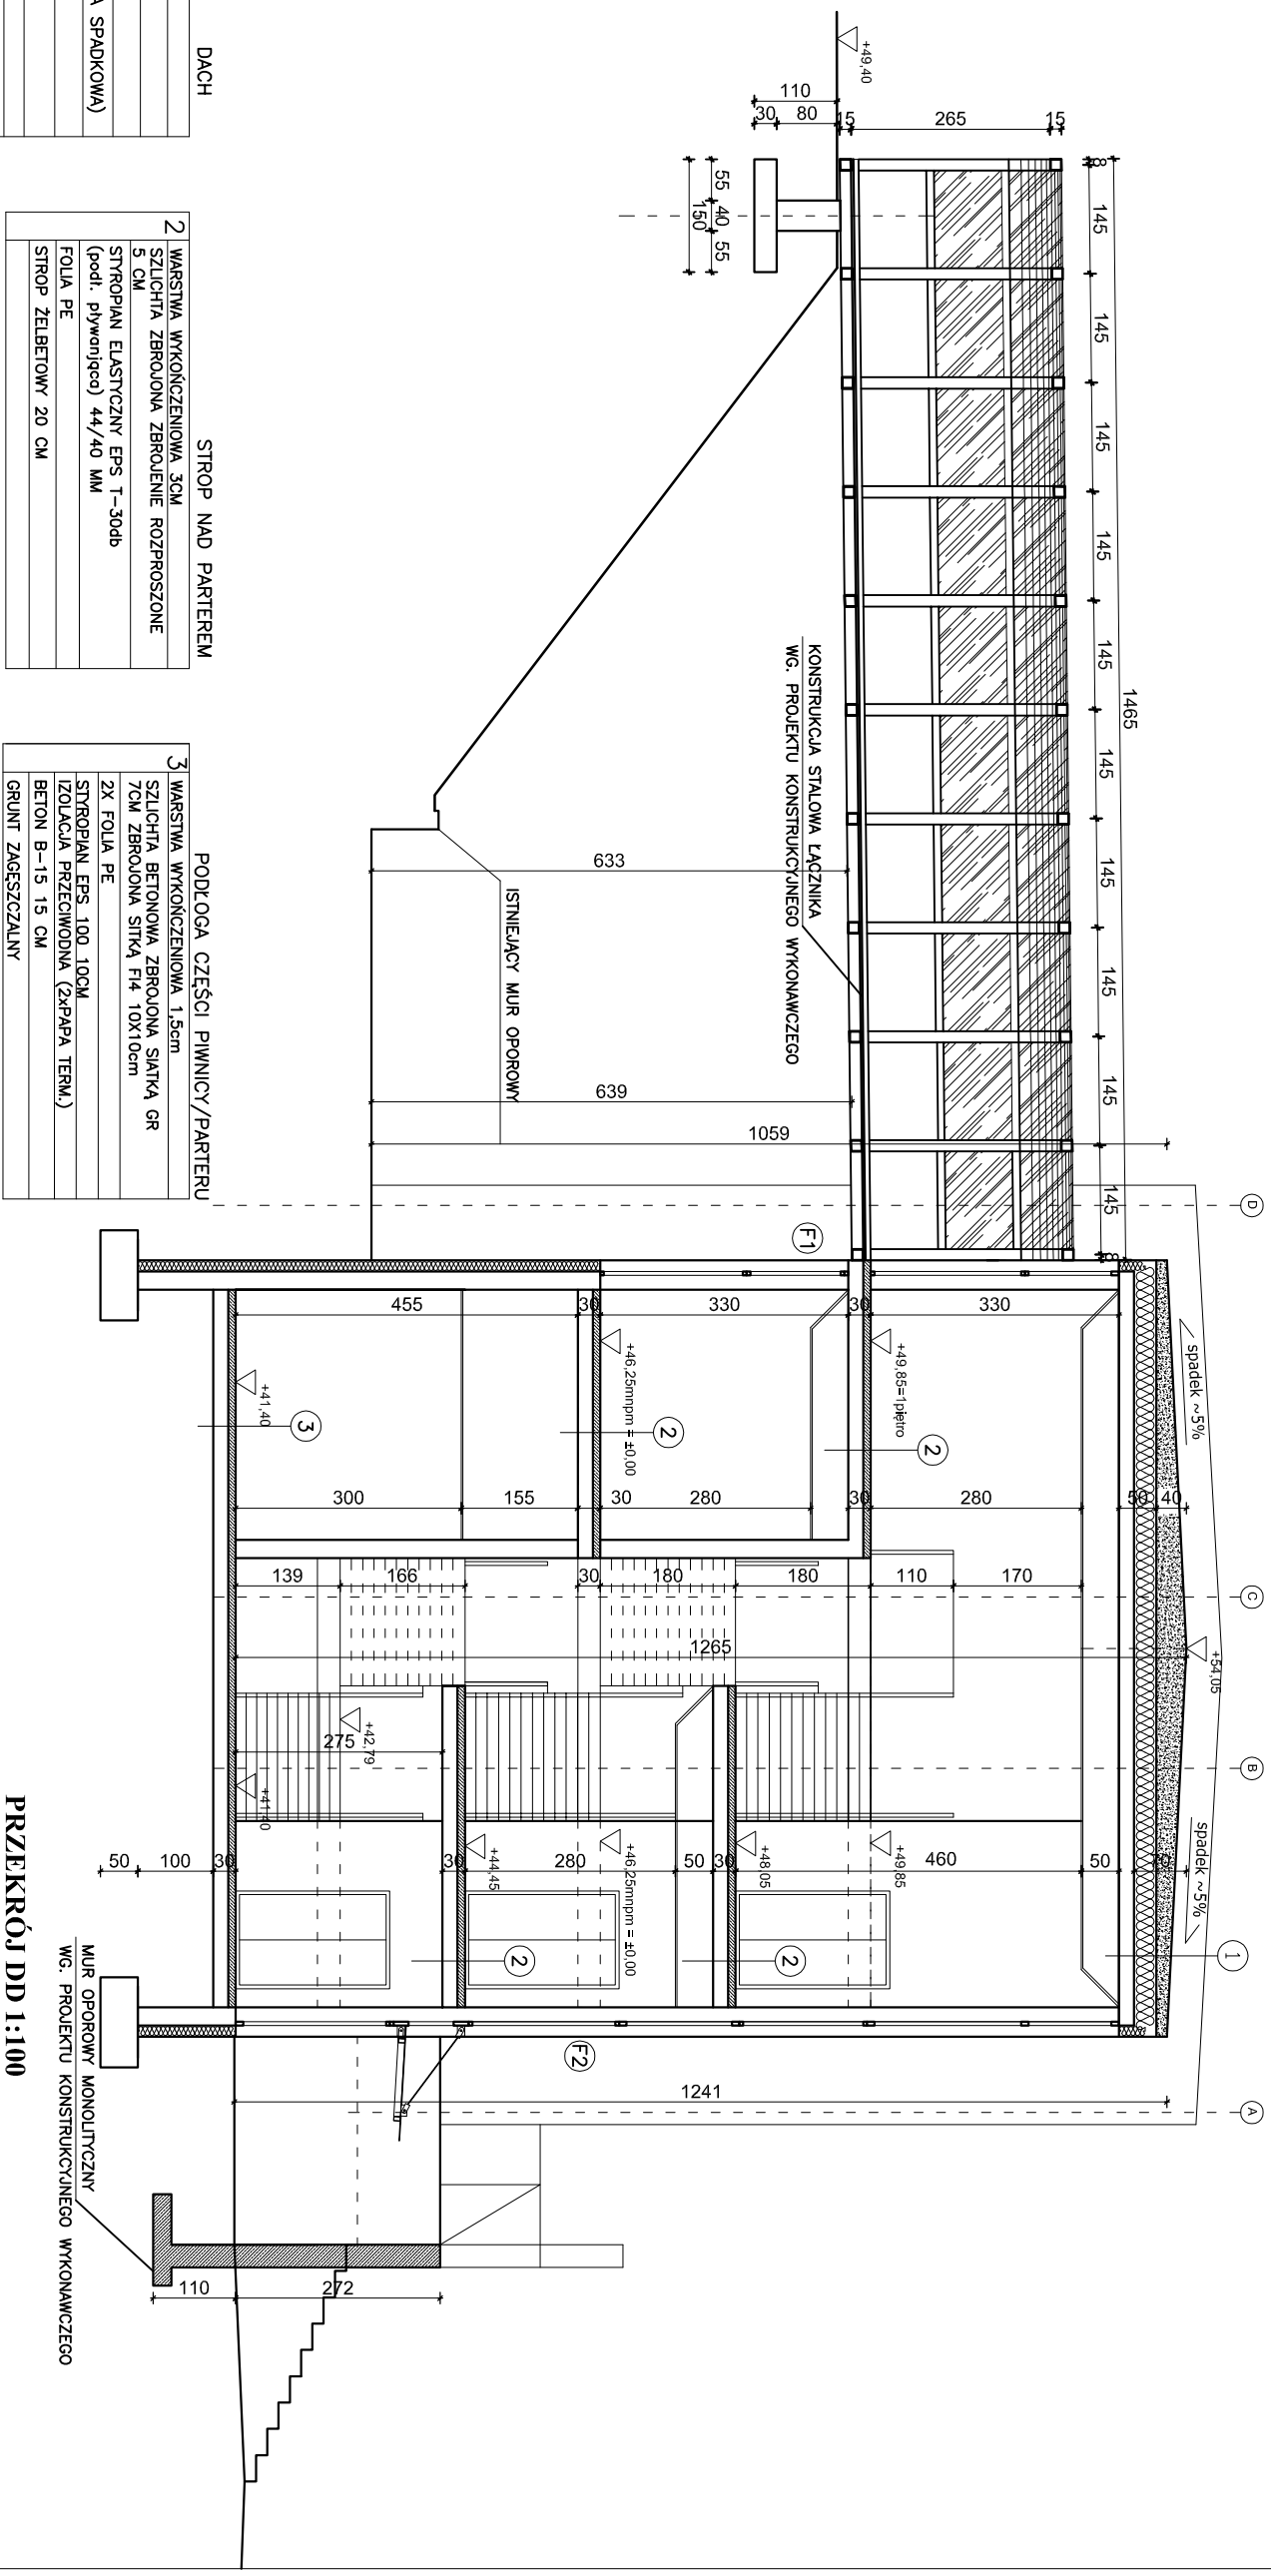

1	PCYTNY BITUMICZNE
	SZLICHTA CEMENTOWA
	PAPIER WOSKOWANY
	KERAMZYT IZOLACYJNY (MARTWA SPADKOWA)
	WELPA MINERALNA 30CM
	FOLIA PAROIZOLACYJNA 2MM
	STROP ŻELBETOWY 20CM
	SUITY PODWIESZANY SYSTEMOWY

2	WARSTWA WYKONCZENIOWA 3,0M SZLIŚCIGA ZEBRONA, ZBRULNIE ROZPROSZONE 5 CM
	STRÓPIAN ELASTYCZNY EPS T-30db (podł. pływność) 44/40 MM
	FOLIA PE
	STRÓP ŻELBETOWY 20 CM

5	WARSTWA WYKONCZENIOWA 1,5cm SZLICHTA BETONOWA ZBRZOSIĄ SIŁKĄ GR 7CM ZBRZOSIONA SIŁKĄ FI4 10X10cm 2X FOLIA PE STYROPIAN EPS 100, 100CM IZOLACJA PRZECIWMODNA (2X PAPA TERM.) BETON B-15 15 CM GRUNT ZAGĘSZCZANY
---	---

- UWAGI:
1. Ściany należy murować oraz zbroić zgodnie z zaleceniami zawartymi w zeszytach technicznych oraz wiedza techniczną dla poszczególnych systemów. Głównie należy zwrócić uwagę na dodatkowe zbrojenie spoin, murów w miejscach otworów okiennych, drzwiowych w strefie pod otworem i nad otworem.
 2. Słupy wykonywane w grubości muru należy przewiązać z murem za pomocą stępzi zachowując min. przekrój słupa wraz z jego osi. Słupy w ścianach zewnętrznych ocieplić poliestyrenem ekstrudowanym.
 3. Poziomy okien podane wg. stanu wykończonego posiadzki w danym pomieszczeniu.
 4. Wymiary otworów okiennych podane są w świetle ościeżnicy.
 5. Przed zamówieniem stolarki wymiary otworów należy sprawdzić z natury (na budowie).
 6. Rzut rozpartywać łącznie z pozostałymi rysunkami i opisem technicznym.
 7. W sprawach nieokreślonych dokumentacją, obowiązują:
 - warunki techniczne wykonania i odbioru robót budowlano-montażowych
 - normy Polskiego Komitetu Normalizacyjnego
 - instrukcje, wytyczne, świadectwa dopuszczenia, atesty Instytutu Techniki Budowlanej
 - warunki techniczne producentów i dostawców materiałów budowlano- instalacyjnych.
 8. Wymiary podano w centymetrach, i dodatkowe podano w metrach.
 9. Wymiary należy sprawdzić na budowie!!!

AMS PRACOWNIA PROJEKTOWA MACIEJ SYWULA		
TEMAT: ROZBUDOWA WOJEWODZKIEGO SZPITALA PSYCHIATRYCZNEGO IM. DR J. BILKIEWICZA W GDAŃSKU "BUDOWA BUDYNKU PRZEZNACZONEGO NA ODDZIAŁY POBYTU DZIEŃNEGO DLA DOROSŁYCH ORAZ DZIECI I MŁODZIEŻY		
LOKALIZACJA: 80-282 GDAŃSK UL. SREBRNIKI 17, DZIAŁKA NR 116/11, OBRĘB 39 W GDAŃSKU		
INWESTOR: WOJEWODZKI SZPITAL PSYCHIATRYCZNY W GDAŃSKU 80-282 GDAŃSK, UL. SREBRNIKI 17		
BRANŻA: ARCHITEKTURA	STADIUM: PROJEKT WYKONAWCZY	
NAZWA RYSUNKU: PRZEKRÓJ DD		
PROJ. arch. Maciej Sywula upr. PO/KK/414/2011		PODPIS:
SPR. arch. Robert Butowski upr. PO/KK/392/2011		
SKALA 1:100	DATA OPRACOWANIA: GRUDZIEŃ 2023	NR RYS. W10