


RZUT DACHU

Starostwo Powiatowe w Wejherowie  
Wydział Architektury i Budownictwa  
84-200 Wejherowo, ul. 3 Maja 4  
tel. 572-84-47  
Reg. 191650414 NIP 588-183-10-62

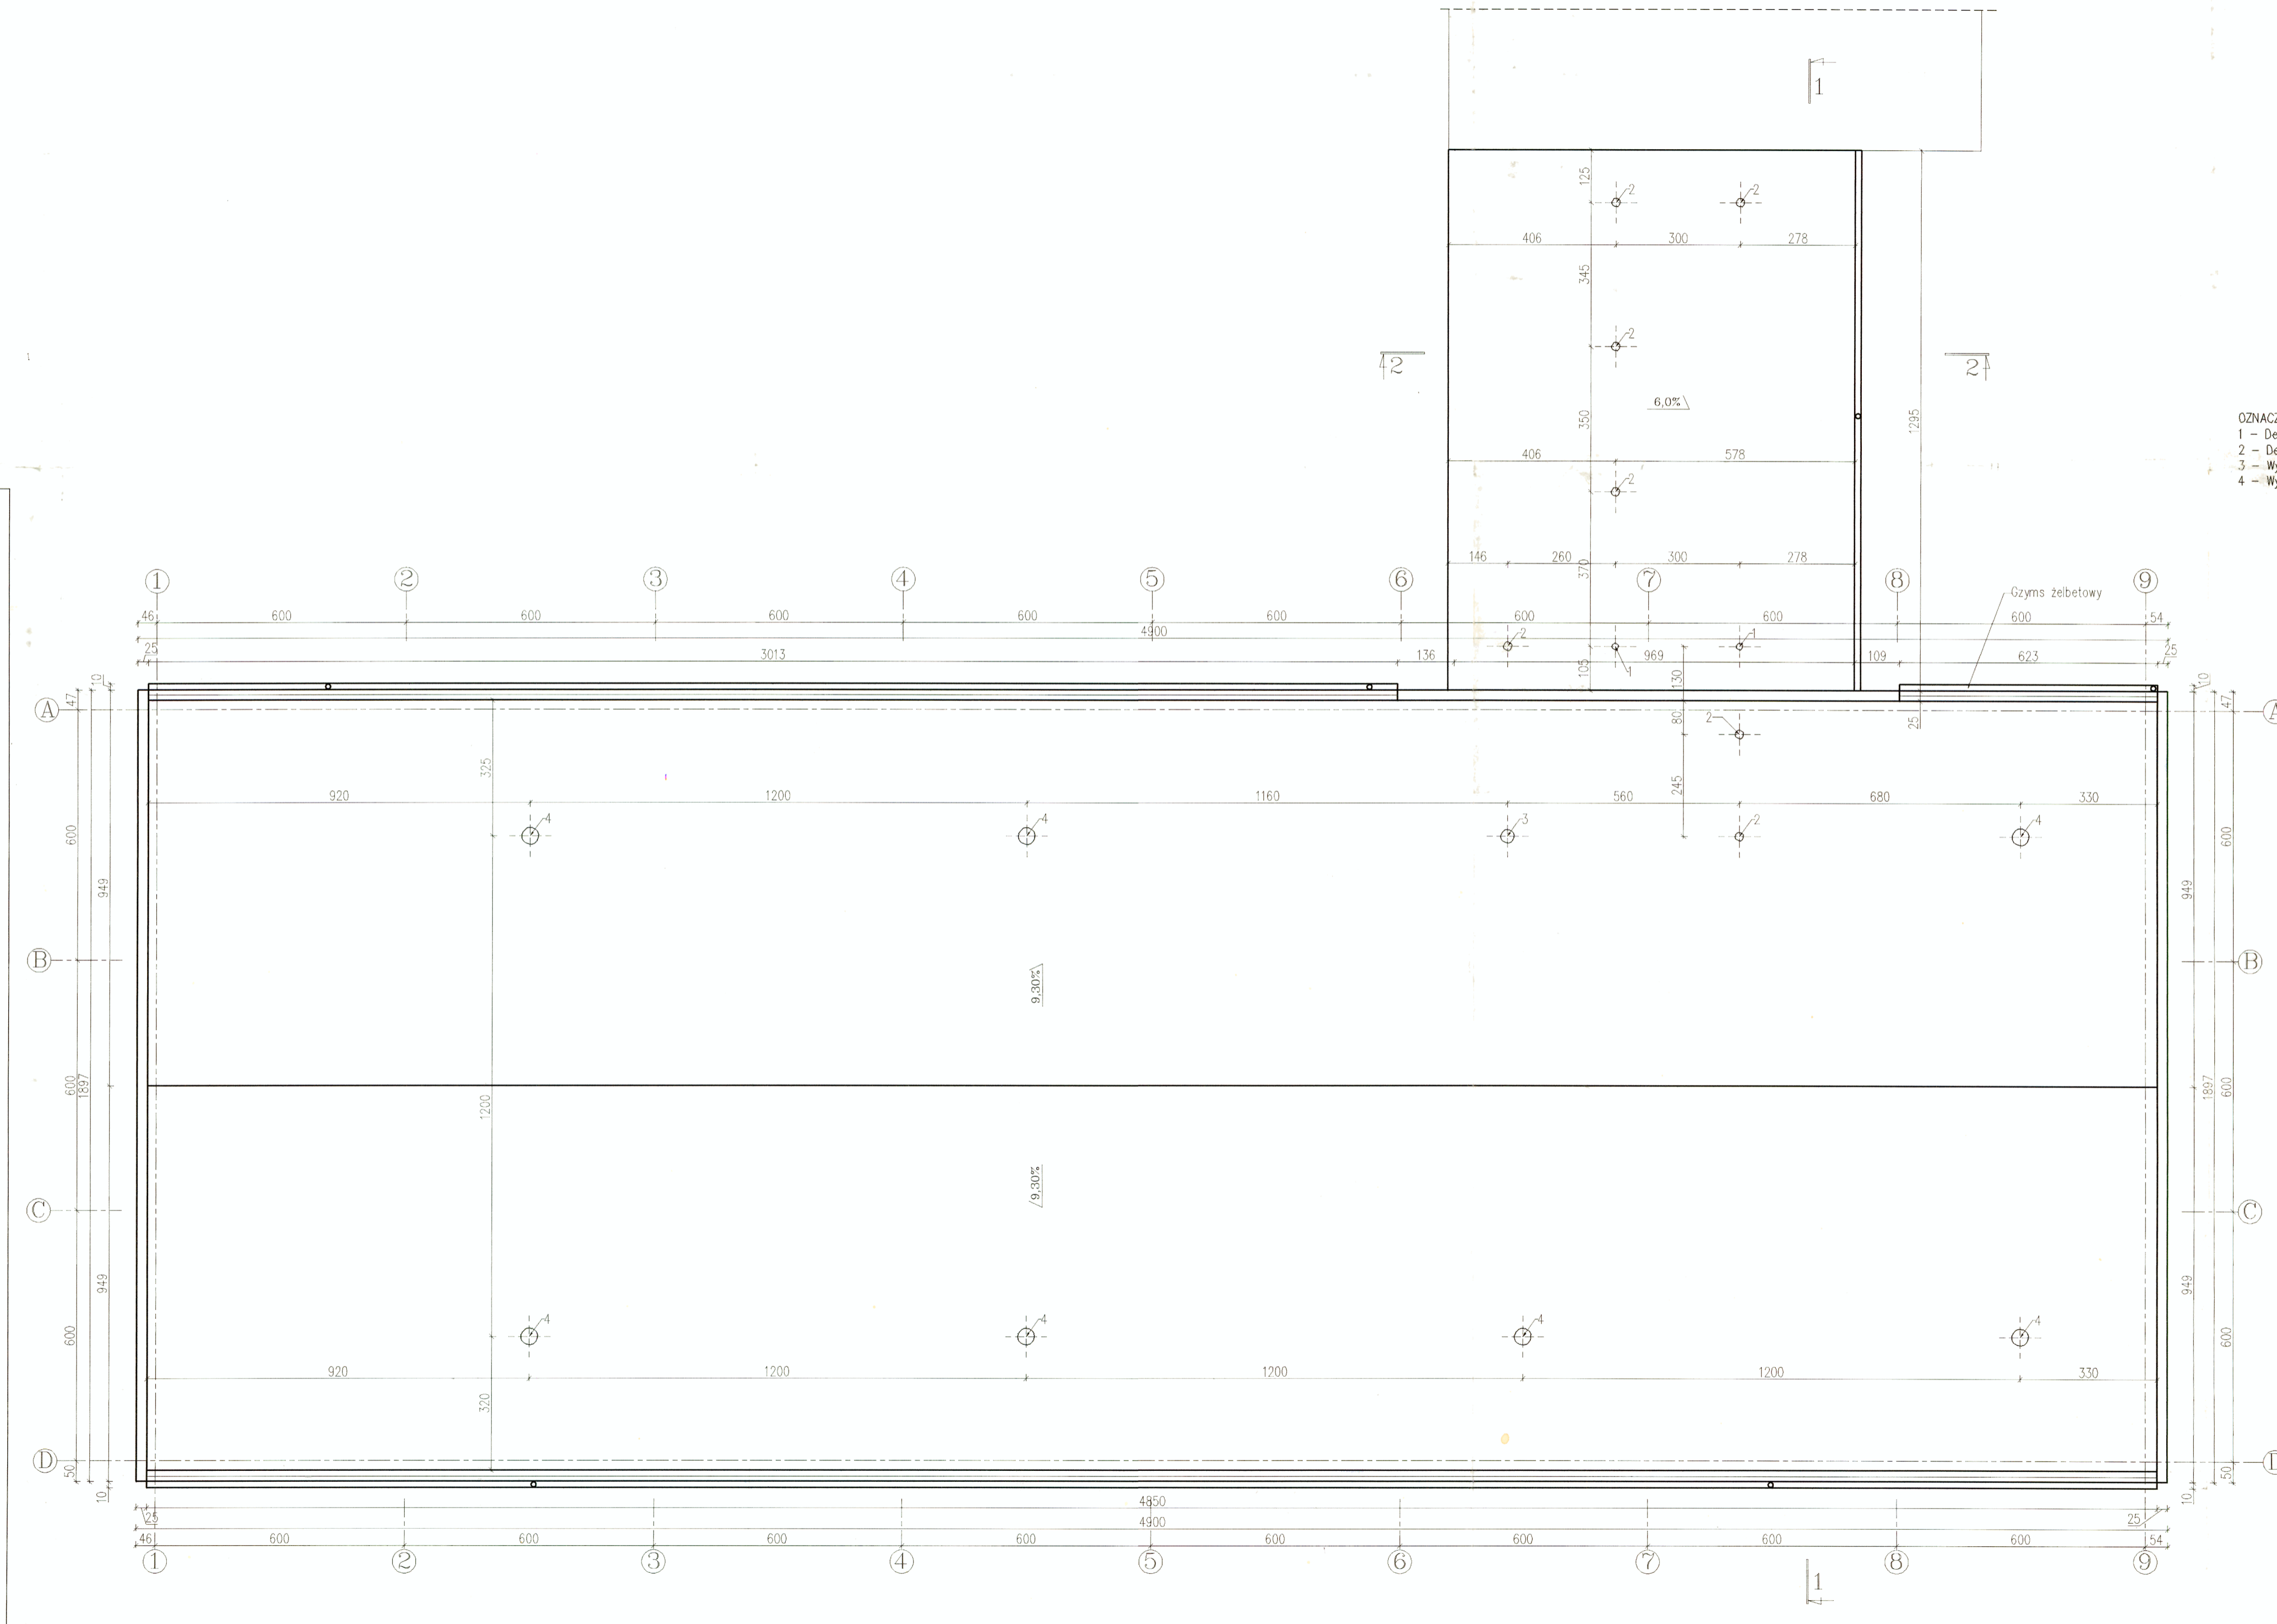

- OZNACZENIA DEFLEKTORÓW:
- 1 - Deflektory grawitacyjno-mechaniczne ø100 włączające się automatycznie
  - 2 - Deflektory grawitacyjno-mechaniczne ø150
  - 3 - Wylotek dachowy cylindryczny WCAC z tacką ociekową TØ ø160
  - 4 - Wylotek dachowy cylindryczny WCAC z tacką ociekową TØ ø200

	qc: ART PROJEKT K&M Sp. z o.o. ul. Przemysłowa 7c, 83-400 Kolduszyno NIP 591-163-58-00, Regon 220376462 tel/fax +48 58 680 83 69	344-09
	INWESTOR: Muzeum Archeologiczne w Gdańsku Ul. Mariacka 25/26 80-958 Gdańsk	qc: SKALA 1:100
INWESTYCJA: Projekt budowlany magazynu oraz części biurowej <i>Wzplanowo obrotu ew. 190/28</i>	NR RYS. 3	
RZUT DACHU	DATA 04.2009	
PROJEKTANT: mgr inż. arch. Bogumił Bierawski upr. nr 4445/04/99 w specjalności architektonicznej do projektowania bez ograniczeń upr. nr 170-04/75 w specjalności konstrukcyjnej do projektowania bez ograniczeń		
ASYSTENT PROJ.: Filip Idziak		