


KTOWYCH

187.18.10.4.4; 6.187.18.10.4.3  
dni 20.12.2018 i 14.01.2019  
askich: 2000 s.6  
siowych: Kronstadt 86  
18

1725/15

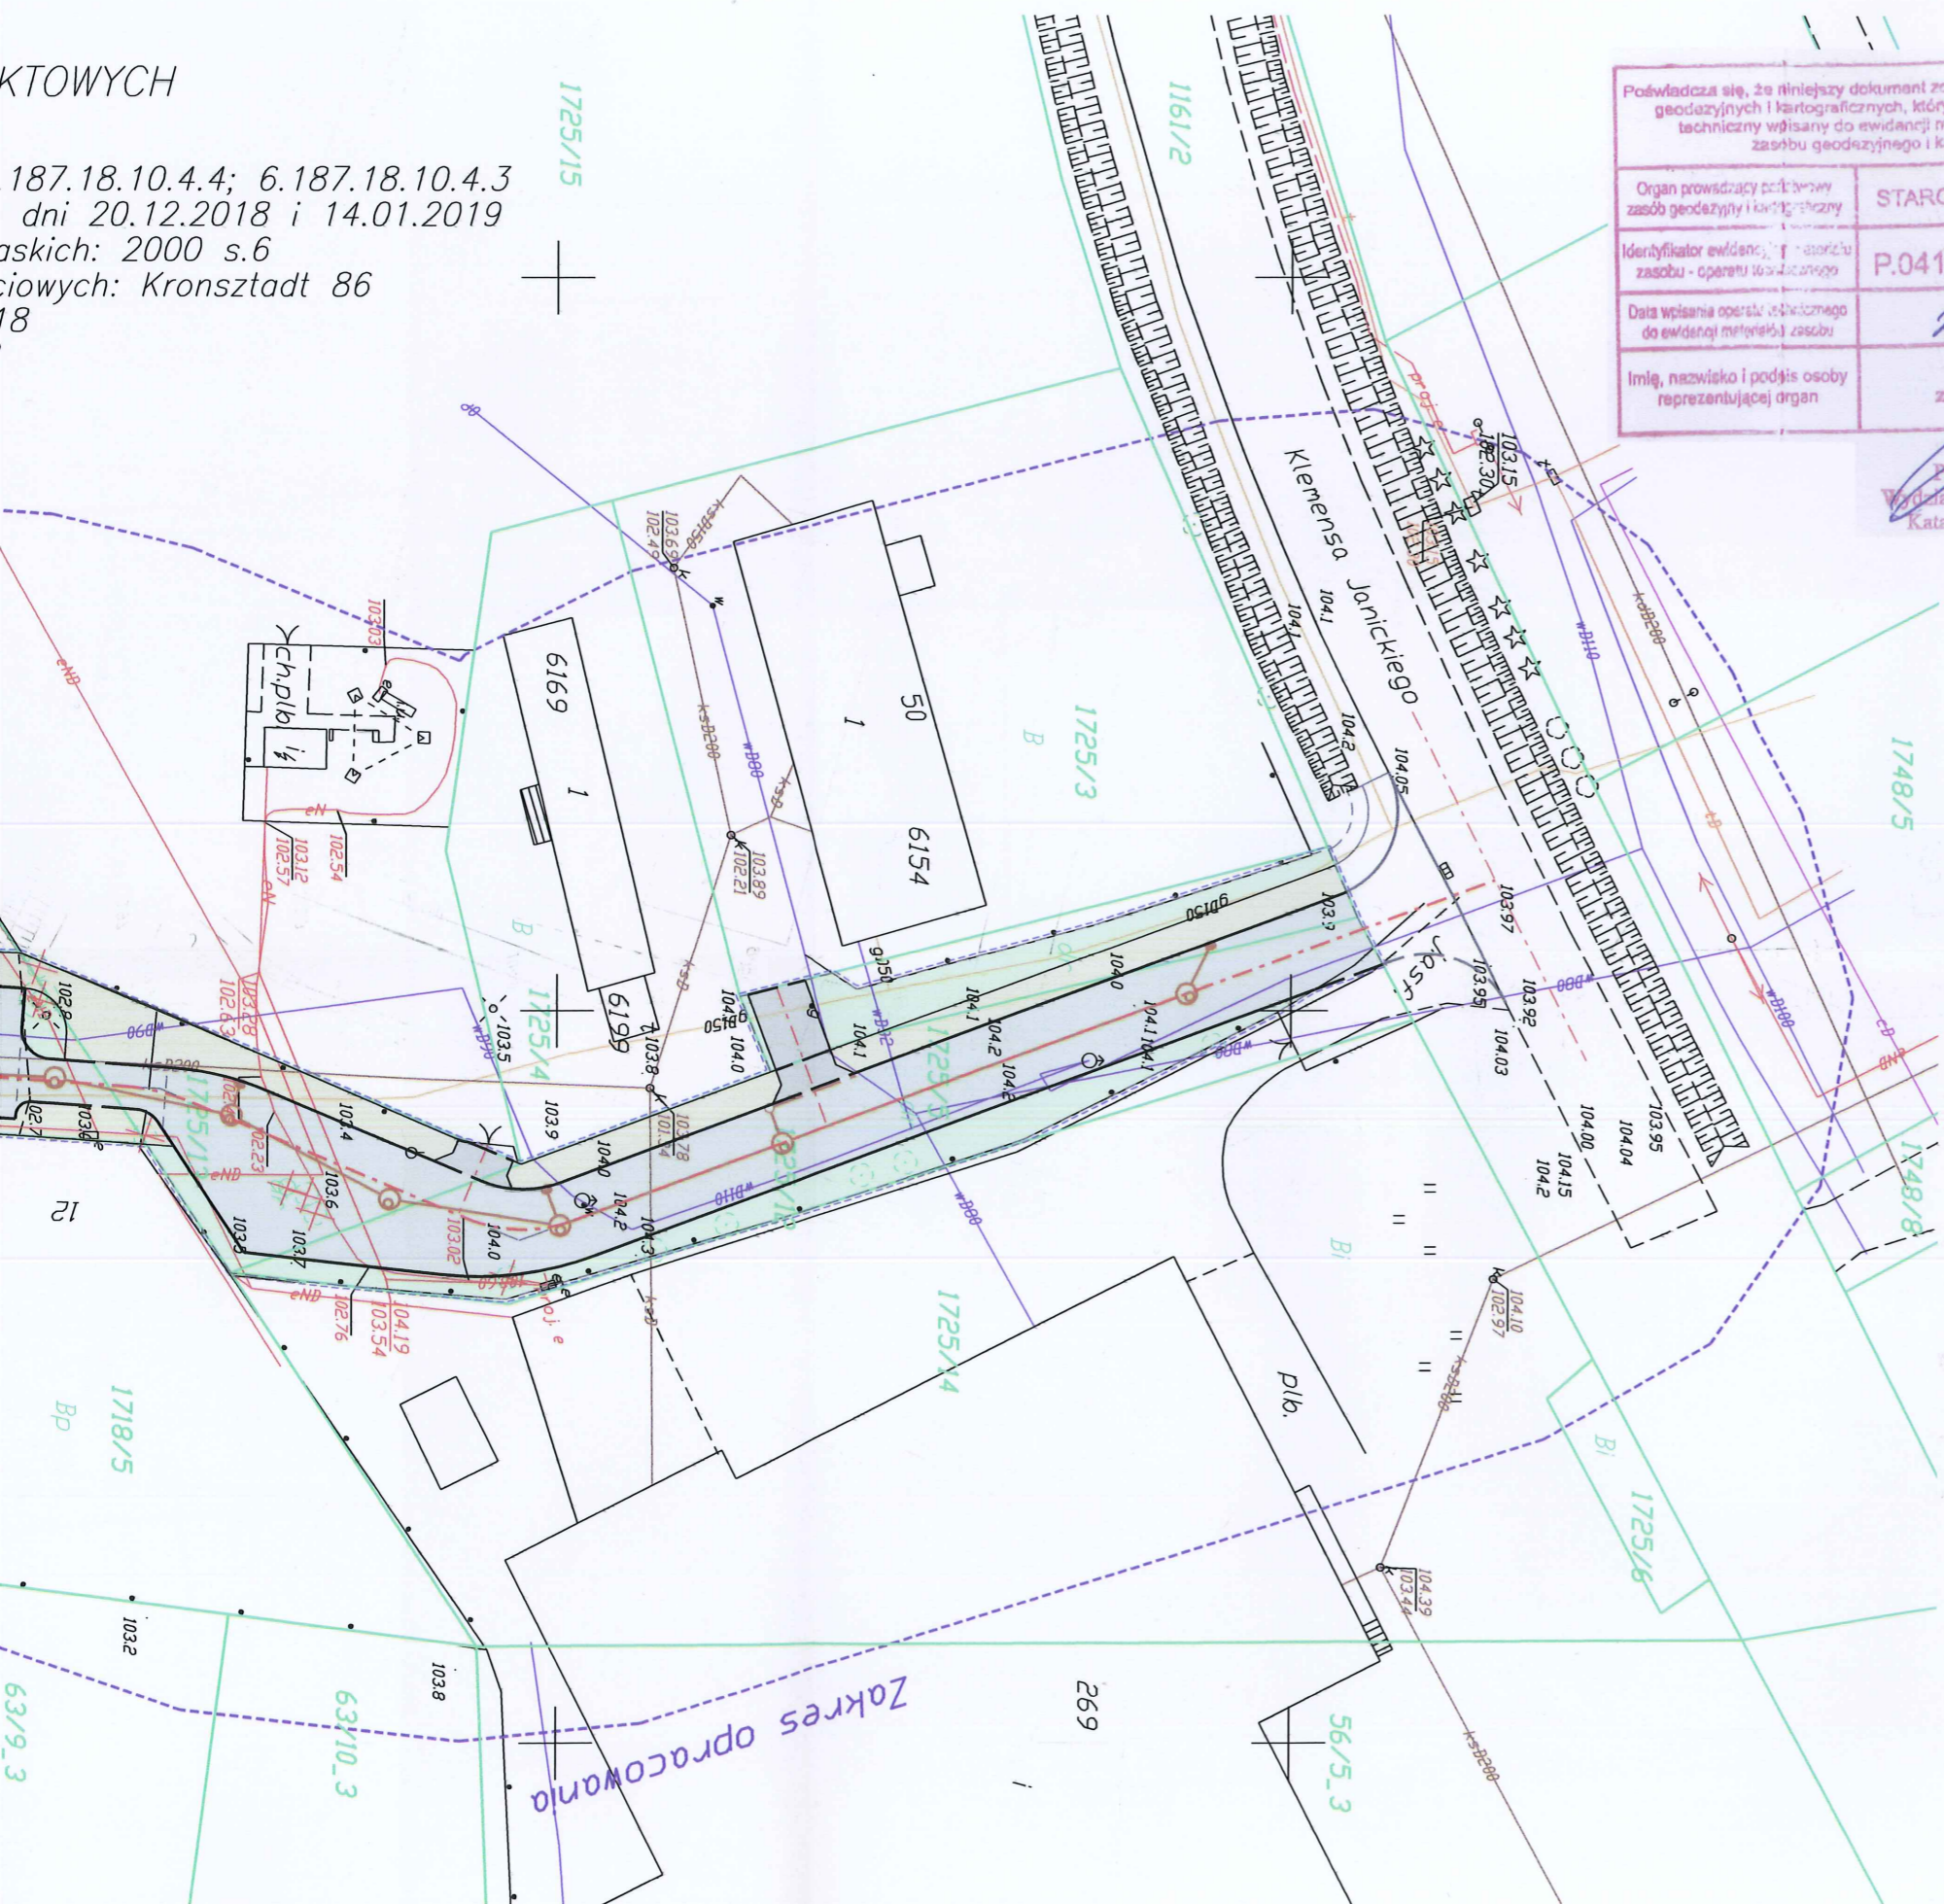

Pozwala się, że niniejszy dokument został opracowany w wyniku prac geodazyjnych i kartograficznych, których rezultaty zawiera operat techniczny wpisany do ewidencji mierzniów państwowego zasobu geodazyjnego i kartograficznego	
Organ prowadzący pracowny zasób geodazyjny i kartograficzny	STAROSTA ŻNIŃSKI
Identyfikator ewidencyjny - numeru zasobu - operatu technicznego	P.0419.20.19.12B
Data wpisania operatu technicznego do ewidencji mierzniów państwowego zasobu geodazyjnego i kartograficznego	21.01.2019
Imię, nazwisko i podpis osoby reprezentującej organ	z up. STAROSTY <i>[Signature]</i> H. Andler PODINSPEKTOR Wydział Geodezji Kartografii, Katastru i Nieruchomości

Województwo: kujawsko-pomorskie  
Powiat: żniński  
Jednostka ewidencyjna: 041906\_4, Żnin  
Obręb: [0001] Żnin  
Działka: 1718/11, 1719/2 i inne  
**BIURO GEODEZJI**  
Waldemar Tomasz Czarnecki  
Biuro Terenowe w Grudziądzu  
86-300 Grudziądz, al. 23 Stycznia 18  
NIP 893-121-95-84, 566 426 657

GEODETA SPRAWNIOMY  
Waldemar Tomasz Czarnecki  
Upr. zaw. nr 17530

LEGENDA I OBJAŚNIENIA:

- oś drogi i zjazdów
- krawężnik betonowy najazdowy 15x22 cm
- krawężnik betonowy najazdowy 15x22 cm obniżony
- obrzeże betonowe 8x30 cm
- jezdnia – kostka betonowa gr. 8 cm – kolor grafitowy
- zjazdy – kostka betonowa gr. 8 cm – kolor szary
- chodnik – kostka betonowa bezfazowa gr. 8 cm – kolor szary
- istniejąca zieleń do wycinki – drzewa i krzewy
- projektowana zieleń – humus
- projektowana kanalizacja deszczowa
- obszar oddziaływania inwestycji



6483750  
5858200

Potwierdzam zgodność z oryginałem mapy do celów projektowych *[Signature]*

	Projektant:	MAKADAM Maciej Stachowicz ul. S. Rożanowicza 21 86-300 Grudziądz	Inwestor:	Urząd Miejski w Żnieniu ul. 700-lecia 39 88-400 Żnin
	<b>Przebudowa ulicy Bocznej w Żnieniu</b>			
projektant – branża drogowa	mgr inż. Andrzej Stachowicz	GP.1.7342/324/TO/94	<i>[Signature]</i>	data: 04.2019 r.
sprawdzający – branża drogowa	mgr inż. Mariusz Andler	KUP/0036/POOD/07	<i>[Signature]</i>	
projektant – branża sanitarna	mgr inż. Michał Smoleński	POM/0239/POOS/13	<i>[Signature]</i>	
sprawdzający – branża sanitarna	mgr inż. Agnieszka Smoleńska	POM/0296/PBS/16	<i>[Signature]</i>	
				skala: 1:500
<b>PROJEKT ZAGOSPODAROWANIA TERENU</b>				Nr rys.: <b>2</b>