


BIEG SCHODOWY 1

Wykonać 1 szt.

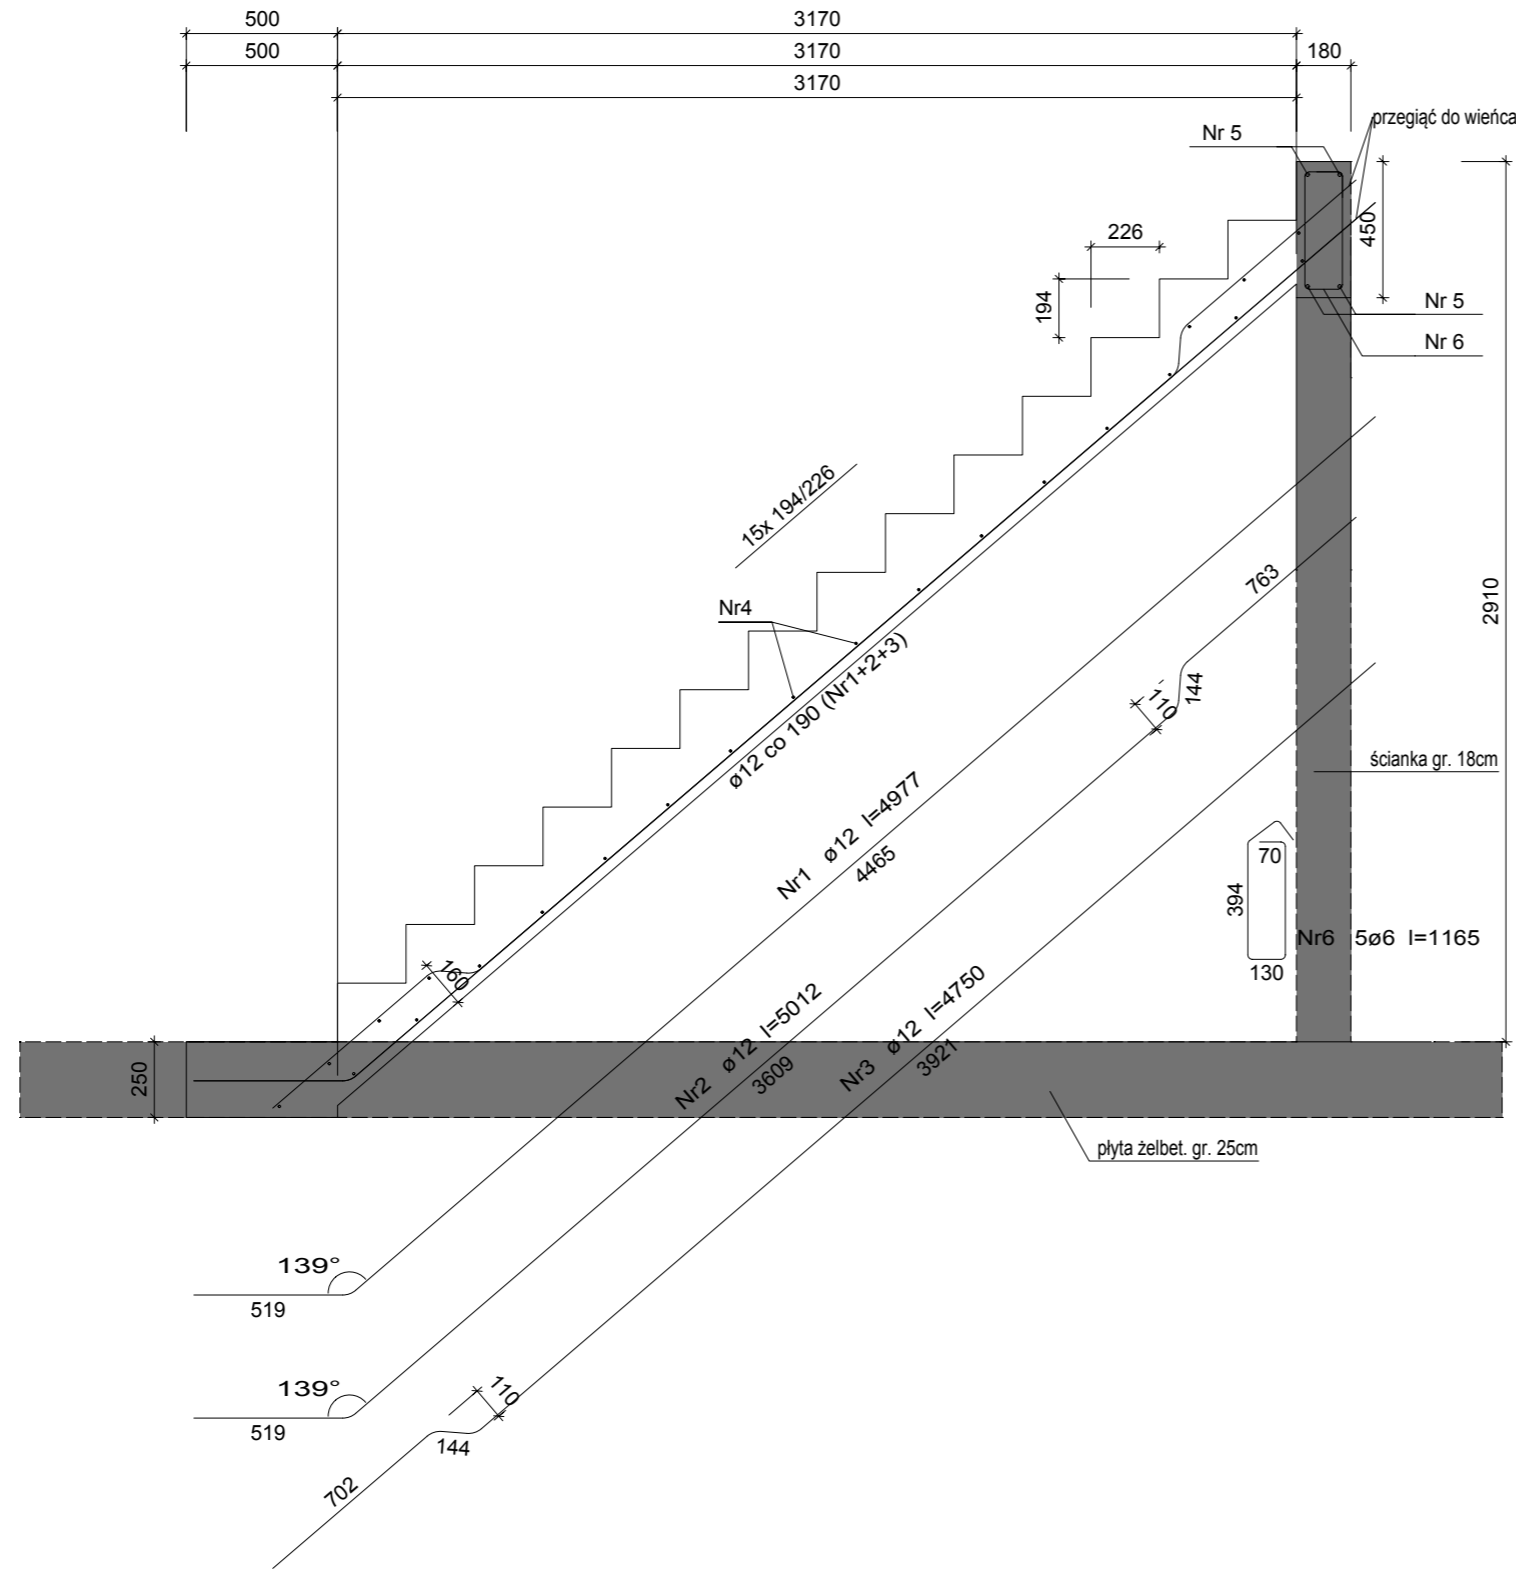

Wykaz zbrojenia

Nr pręta	Średnica [mm]	Długość [mm]	Liczba [szt.]			Długość całkowita [m]			
			prętów w 1 elemencie	elementów	całkowita prętów	RB500W			
BIEG SCHODOWY 1 - wykonać 1 szt.									
1	12	4977	2	1	2			9,95	
2	12	5012	2	1	2			10,02	
3	12	4750	1	1	1			4,75	
4	8	790	25	1	25		19,75		
Górne podparcie biegu - wykonać 1 szt.									
5	12	790	4	1	4			3,16	
6	6	1165	5	1	5	5,83			
Długość całkowita wg średnic						[m]	5,9	19,8	27,9
Masa 1mb pręta						[kg/mb]	0,222	0,395	0,888
Masa prętów wg średnic						[kg]	1,3	7,8	24,8
Masa prętów wg gatunków stali						[kg]	33,9		
Masa całkowita						[kg]	34		

Beton B25 (C20/25)
 Stal RB500W
 Otulina $c_{nom} = 25$ mm

03.10.2023 / REW. 1	Uszczegółowienie wymiarów schodów. Oznaczenie płyty żelbetowej dla podparcia dolnego i ściany dla podparcia górnego biegu schodów.	Zastępuje rys. nr KT-3
DATA / NR REWIZJI	OPIS REWIZJI	UWAGI

at	projekt	ART PROJEKT K&M Sp. z o.o. ul. Strzelnica 2, 83-400 Kościerzyna NIP 591-163-58-00, Regon 220376462 tel/fax +48 58 680 83 69	1051-2023
INWESTOR:	NADLEŚNICTWO LIPUSZ, UL. BRZOZOWA 2, 83-424 LIPUSZ		SKALA 1:25
INWESTYCJA:	PRZEBUDOWA BUDYNKU GOSPODARCZEGO WRAZ ZE ZMIANĄ SPOSOBU UŻYTKOWANIA CZĘŚCI BUDYNKU Z FUNKCJI GOSPODARCZEJ NA GARAŻOWĄ DZ. NR EWID. 118/2, OBREB JAMNO JEDNOSTKA EWIDENCYJNA: 220107_2_PARCHOWO		NR RYS. KT-3 REW. 1
NAZWA RYS.	BIEG SCHODOWY		DATA 05.2023
PROJEKTANT:	mgr inż. Michał Słowik uprawnienia budowlane nr POM/0160/IPBkb/16 do projektowania bez ograniczeń w specjalności konstrukcyjno-budowlanej członek POiIB nr ewid. POM/BO/0237/16		