

MAPA DO CELÓW PROJEKTOWYCH skala 1:500

Województwo : *dolnośląskie*
Jednostka ewidencyjna : *020904_2, Kunice*
Obręb : *0002, Golanka Górna*
Działka : *39/23*
Arkusz mapy : *5.152.32.22.4.3*

ID zgł: **GK.6640.1741.2021**

Układ współrzędnych : „ 2000 ”
Układ odniesienia : *Kronstadt 86*

Wtórnik niniejszy sporządzono przy wykorzystaniu :
1. *Mapy zasadniczej w skali 1:500 – 5.152.32.22.4.3*

Informacje dodatkowe :

1. Nie wyklucza się istnienia w terenie również uzbrojenia , o którym brak było informacji branzowych i nie zostało odnalezione w terenie w czasie inwentaryzacji geodezyjnej .
2. ———— zakres pomiaru
3. Punkty osnowy geodezyjnej podlegają ochronie art. 48 Prawo Geodezyjne i Kartograficzne .
4. Granice na mapie zgodne z operatem ewidencji gruntów
5. Na mapę do celów projektowych naniesiono numery działek i użytki kolorem zielonym
6. Mapa została wykonana bez ustalenia obciążeń służebnościami gruntowymi.

Mapa aktualna na dzień 13.09.2021

Uwzględniono usytuowanie projektowanych sieci uzbrojenia tereny GK.6630.175.2019 – proj.siec energetyczna

SLAWOMIR DEMUSZ
GEODETA
SLAWOMIR DEMUSZ
Usługi Geodezyjno-Kartograficzne
HORYZONT
upr. zaśw. 10165 MGPiB
59-220 Legnica, ul. Antelewiczka 3
tel.: 604 975 820 NIP 691-15-81-660 id. 390261630
59-222 Mikrowieś Ciekolubowice 10 tel. 604-975-220

Uchwała:
nr XXXV/186/01 z dnia 2001-11-19 dot.: DZIAŁKI 16, 39/1, 114/1 OBRĘB GOLANKA GÓRNA
LEGENDA:
(symbol A.1MNU) – Tereny zabudowy mieszkaniowej jednorodzinnej; Tereny usług z zielenią towarzyszącą (symbol KU1/2) – Drogi lokalne
linie rozgraniczające terenu użytkowania ———

Oświadczam, że niniejszy dokumenty został opracowany w wyniku prac geodezyjnych i kartograficznych,

których rezultaty zawiera operat techniczny wpisany do ewidencji materiałów państwowego zasobu geodezyjnego i kartograficznego, oraz uzyskał pozytywny wynik weryfikacji.


ORGAN PROWADZĄCY ZASÓB: **Starosta Legnicki**

IDENTYFIKATOR MATERIAŁU: **P.0209.2021.1805**


DATA I NR PROTOKOŁU WERYFIKACJI: **23.09.2021, GK.6640.1741.2021_13499**

KIEROWNIK PRAC: **Slawomir Demusz nr.upr.zaśw.10165 MGPiB**

Jednocześnie informuje, że jestem świadomy odpowiedzialności karnej za złożenie fałszywego oświadczenia.

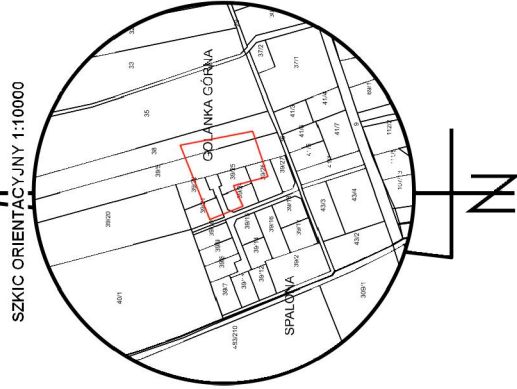

SZKIC ORIENTACYJNY 1:10000

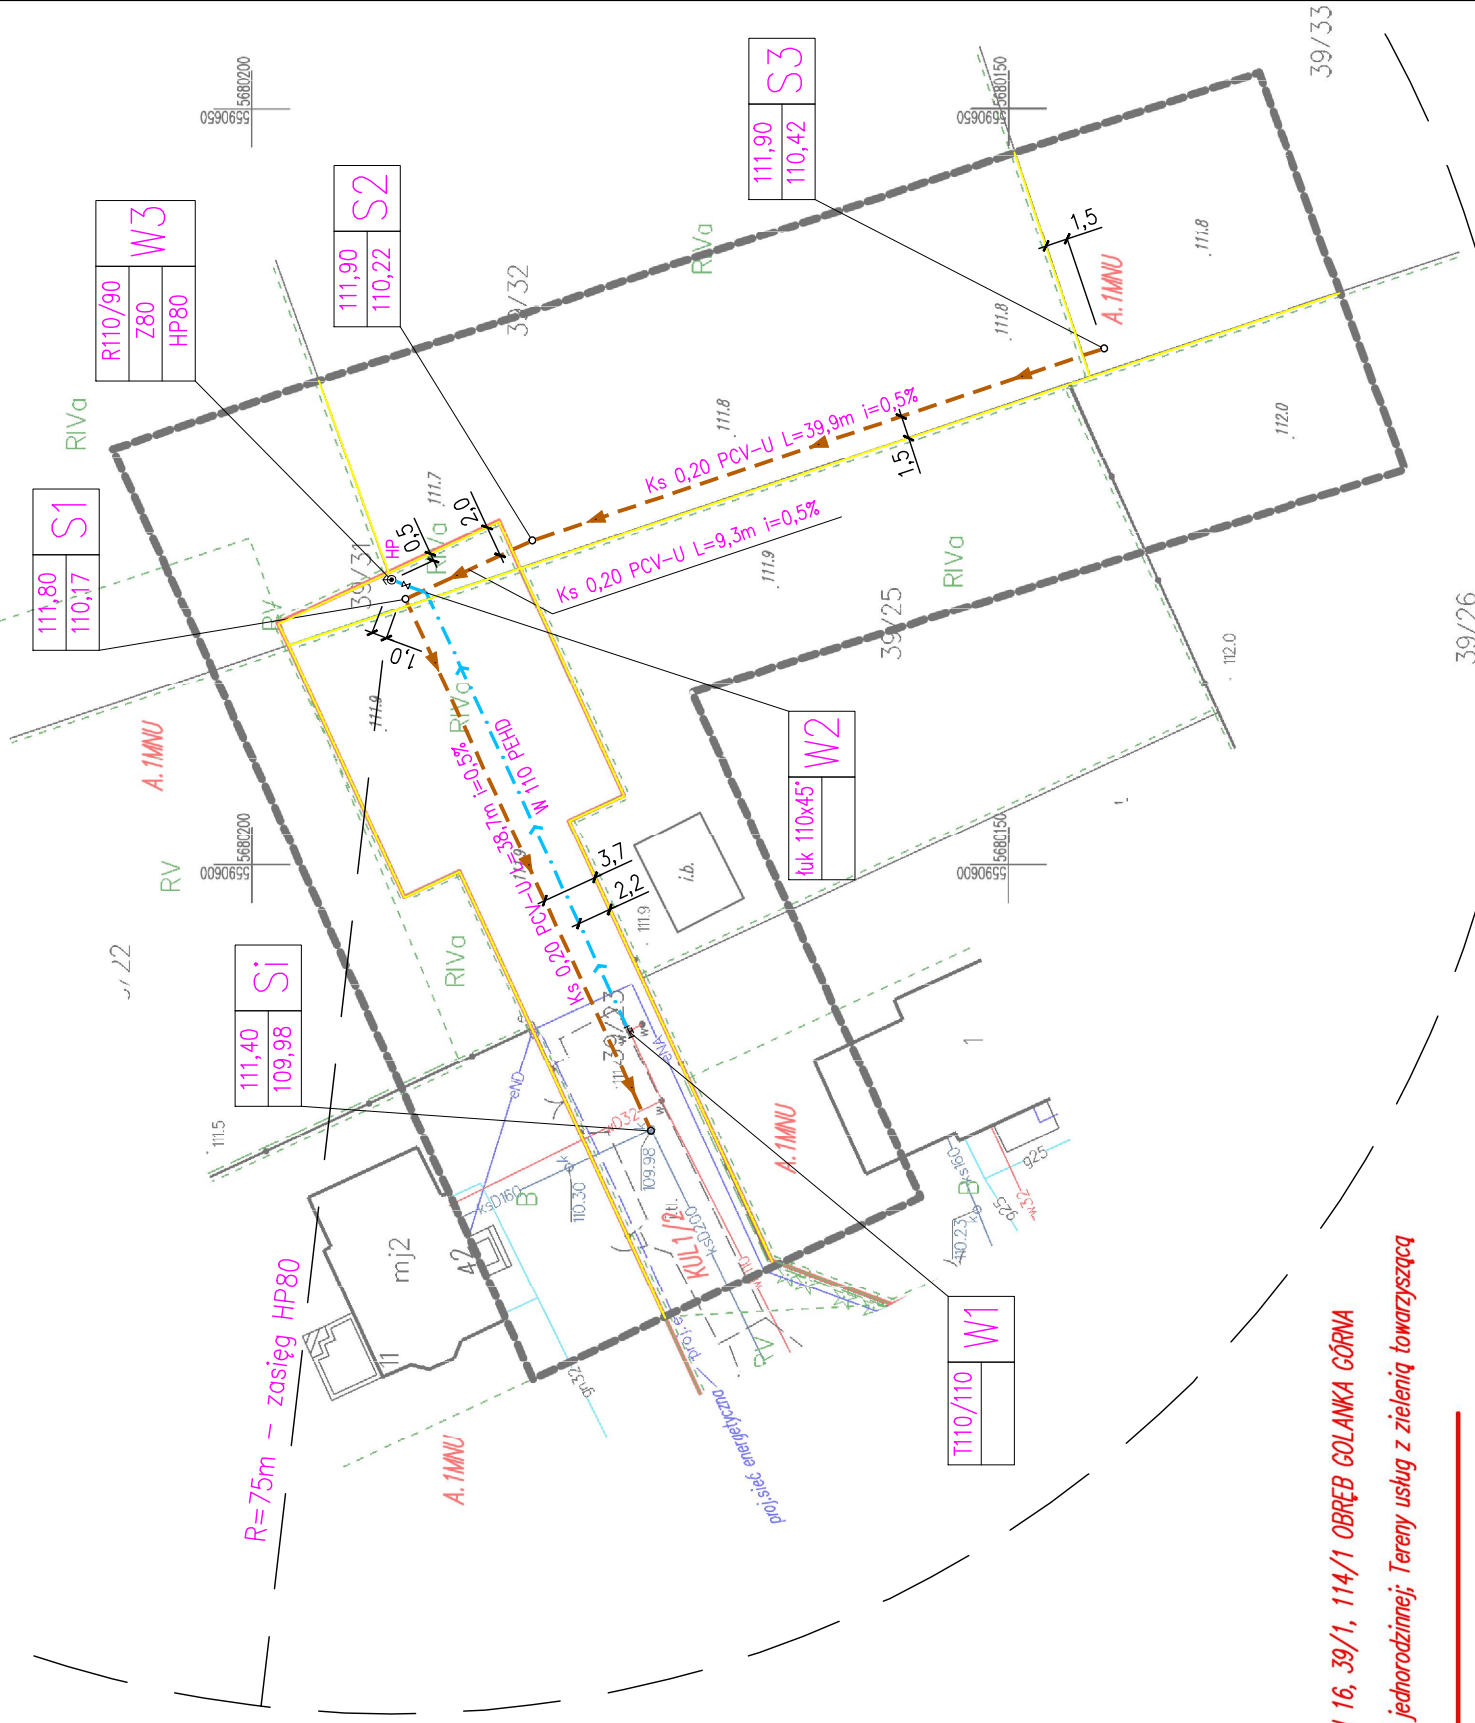

UWAGA:
Przed przystąpieniem do robót ziemnych należy powiadomić właścicieli istniejących sieci. W pobliżu skrzyżowań roboty ziemne wykonywać ręcznie. W miejscu skrzyżowań należy zachować minimalną pionową odległość 0,2m pomiędzy zewnętrznymi powierzchniami projektowanych sieci i przyłączy wod-kan, a przewodami energetycznymi gazowymi i telekomunikacyjnymi. W przeciwnym przypadku przy skrzyżowaniach z przewodami energetycznymi, kablami telekomunikacyjnymi, kablami oświetleniowymi energetycznymi o napięciu poniżej 1 kV, przewody te zabezpieczyć rurami osłonowymi z tworzyw sztucznych. W przypadku skrzyżowania z kablami energetycznymi o napięciu powyżej 1 kV, kable energetyczne zabezpieczyć rurami osłonowymi grubościennymi z tworzyw sztucznych sztywnych. Rury osłonowe powinny być dłuższe min. 1,0m poza obszar przewodu wodociągowego i kanalizacji sanitarnej po obu stronach kolizji.

projektowane, istn. sieci wod-kan:
 - W 110 PEHD - sieć wodociągowa L=34,4m
 - Ks 0.20 PCV-U - sieć kanalizacji sanitarnej L=87,9m
 - wD110 - istniejąca sieć wodociągowa
 - ksD200 - istniejąca sieć kanalizacji sanitarnej
 - granica posesji
 HP - proj. hydrant nadziemny HP80
 W1...W3 - projektowane węzły wodociągowe
 S1...S3 - projektowane studnie kanalizacji sanitarnej

współrzędne geodezyjne:
 W1 (5590588.03, 5680175.08)
 W2 (5590617.07, 5680188.49)
 W3/HP (5590617.92, 5680190.78)
 S1 (5590616.64, 5680189.87)
 S2 (5590620.52, 5680181.47)
 S3 (5590633.22, 5680143.68)

rzędne proj. i istn. studni:
 Si 111,40/109,98
 S1 111,80/110,17
 S2 111,90/110,22
 S3 111,90/110,42

INŻ. PAWEŁ LEWANDOWSKI LEGNICA, UL. RUMIANKOWA 42 TEL. +48-505-434-945, instalcad@o2.pl		BRANŻA inst. san.
STADIUM PROJEKT BUDOWLANY		
OBJEKT ROZBUDOWA SIECI WODCIĄGOWEJ I KANALIZACJI SANITARNEJ celem uzbrojenia działek budowlanych		
TREŚĆ	projekt zagospodarowania terenu	NR RYS. 1
ADRES	Golanka Górna LEJDN. EMD. 020904_2 Kunice	DATA 25.11.2021r.
DZIAŁKI	39/23, 39/31, 39/32, 39/33 [OBRĘB 0002 Golanka Górna]	PODPISY:
uprawnienia do proj. i kierow. robotami bez ograniczeń nr D05/0194/P/MS/19 w spec. instalacyjnej w zakresie sieci i instal. i urządzeń sanitarnych		