


RZUT PARTERU

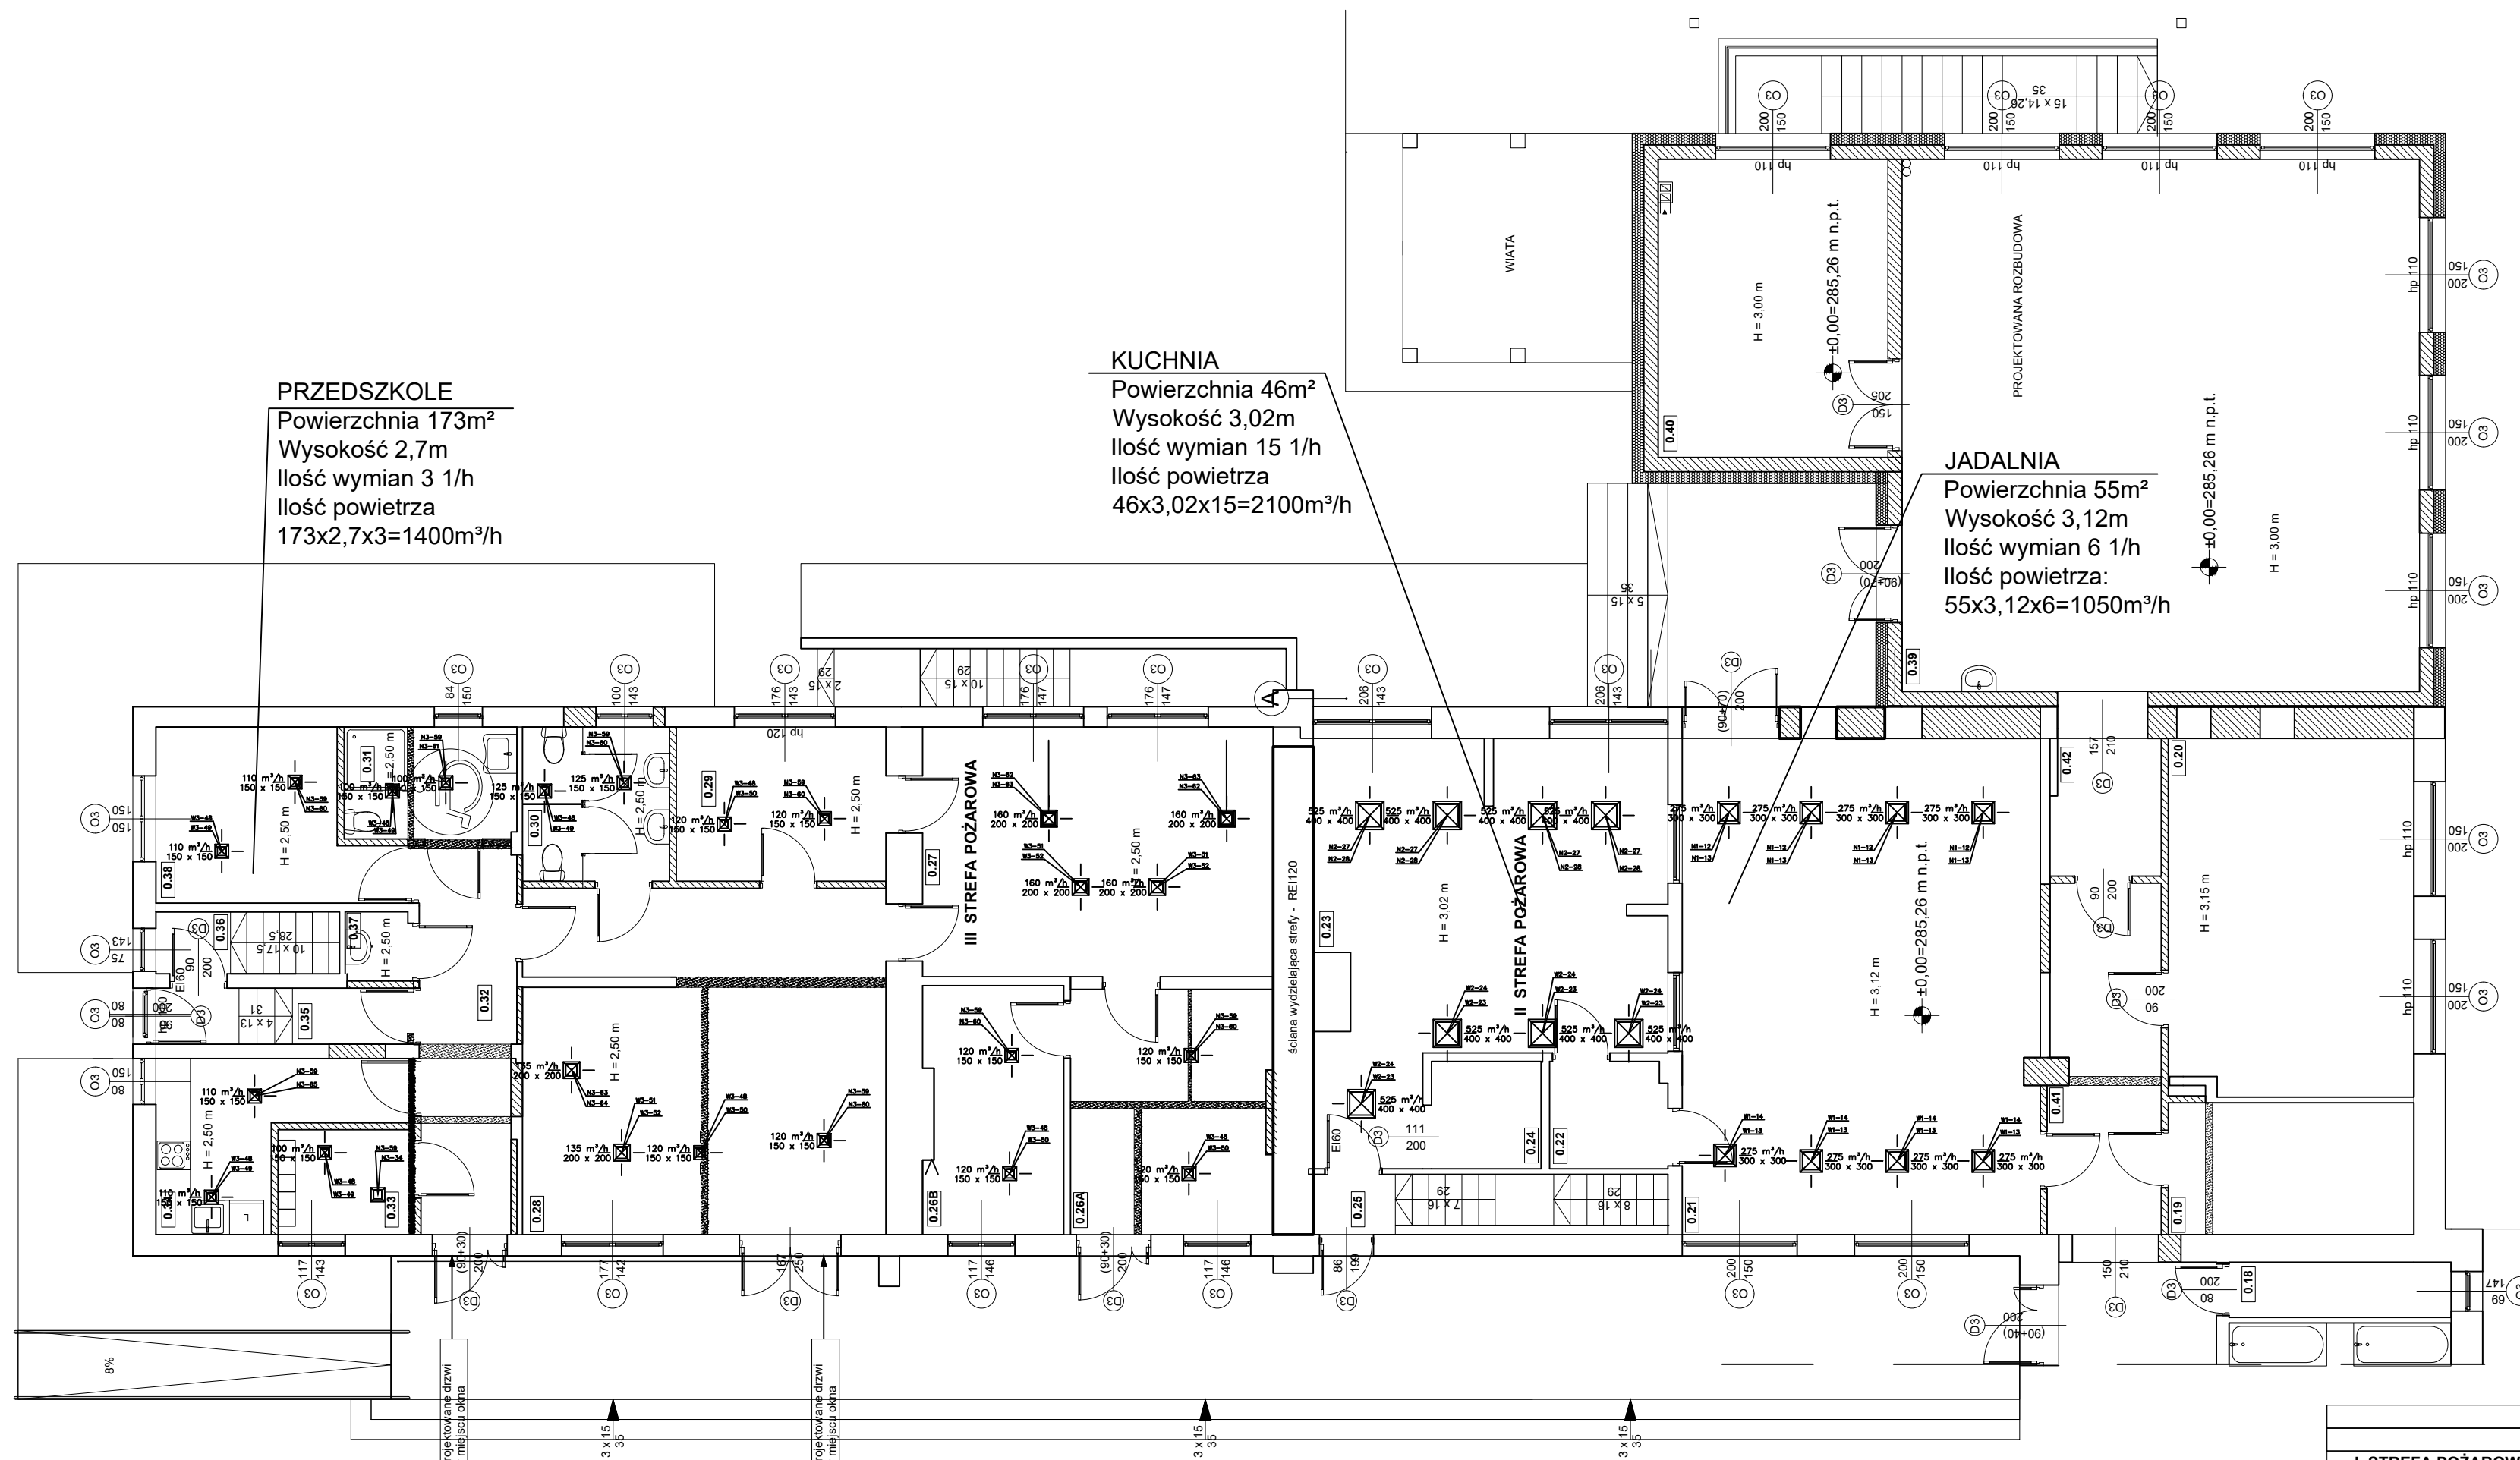

PRZEDSZKOLE
 Powierzchnia 173m²
 Wysokość 2,7m
 Ilość wymian 3 1/h
 Ilość powietrza
 173x2,7x3=1400m³/h

KUCHNIA
 Powierzchnia 46m²
 Wysokość 3,02m
 Ilość wymian 15 1/h
 Ilość powietrza
 46x3,02x15=2100m³/h

JADALNIA
 Powierzchnia 55m²
 Wysokość 3,12m
 Ilość wymian 6 1/h
 Ilość powietrza:
 55x3,12x6=1050m³/h

RAZEM (PIWNICA + PARTER + PODDASZE)	
Pow. użytkowa (PU)	1111,33 m ²
Pow. pomocnicza (Ppom)	332,07 m ²
Pow. podłogi (Ppodł)	1443,4 m ²
Pow. zabudowy	987,09 m ²
Kubatura	8362,85 m ³

- Projektowane zamurowania i ściany
- Projektowane elementy
- Projektowane wyburzenia

STREFY POŻAROWE	
PIWNICA	
I STREFA POŻAROWA	330,42 m ²
PARTER	
II STREFA POŻAROWA	701,48 m ²
III STREFA POŻAROWA	172,31 m ²
RAZEM	1204,21 m²

ściana wydzielająca poszczególne strefy pożarowe (klasa REI120)

ZESTAWIENIE POWIERZCHNI - PARTER					
LP	Pomieszczenie	Posadzka	PU	Ppom	Ppodłgi
0.1	Wiatolap	PCV	10,44 m ²	0,00 m ²	10,44 m ²
0.2	Szatnia	PCV	20,24 m ²	0,00 m ²	20,24 m ²
0.3	Sala lekcyjna	panele	28,30 m ²	0,00 m ²	28,30 m ²
0.4	Sala lekcyjna	panele	41,52 m ²	0,00 m ²	41,52 m ²
0.5	Komunikacja	PCV	0,00 m ²	0,00 m ²	75,47 m ²
0.6	Sala lekcyjna	panele	43,50 m ²	0,00 m ²	43,50 m ²
0.7	Komunikacja	panele	0,00 m ²	0,00 m ²	15,58 m ²
0.8	Sala	panele	41,91 m ²	0,00 m ²	41,91 m ²
0.9	Schowek	panele	0,00 m ²	1,50 m ²	1,50 m ²
0.10	Sala	PCV	12,73 m ²	0,00 m ²	12,73 m ²
0.11	Gabinet lekarski	PCV	12,54 m ²	0,00 m ²	12,54 m ²
0.12	Pom. gospodarcze	wykładzina	14,74 m ²	0,00 m ²	14,74 m ²
0.13	Komunikacja	plytki	0,00 m ²	10,31 m ²	10,31 m ²
0.14	Pom. socjalne	plytki	0,00 m ²	10,84 m ²	10,84 m ²
0.15	Toalety	plytki	8,48 m ²	0,00 m ²	8,48 m ²
0.16	Przedsiónek toalety	plytki	4,75 m ²	0,00 m ²	4,75 m ²
0.16a	Toaleta	plytki	3,02 m ²	0,00 m ²	3,02 m ²
0.17	Łazienka	plytki	19,11 m ²	0,00 m ²	19,11 m ²
0.18	Pom. gospodarcze	PCV	3,71 m ²	0,00 m ²	3,71 m ²
0.19	Pom. gospodarcze	PCV	9,84 m ²	0,00 m ²	8,97 m ²
0.20	Sala lekcyjna	panele	26,44 m ²	0,00 m ²	24,30 m ²
0.21	Jadalnia	panele	53,83 m ²	0,00 m ²	53,83 m ²
0.22	Pom. kuchenne	plytki	0,00 m ²	3,82 m ²	3,82 m ²
0.23	Kuchnia	plytki	36,49 m ²	0,00 m ²	36,49 m ²
0.24	Spizalnia	plytki	0,00 m ²	3,57 m ²	3,57 m ²
0.25	Komunikacja	plytki	0,00 m ²	1,51 m ²	1,51 m ²
0.26A	Sala zajęć dla dzieci	panele	14,92 m ²	0,00 m ²	14,92 m ²
0.26B	Sala zajęć dla dzieci	panele	10,36 m ²	0,00 m ²	10,36 m ²
0.27	Sala odpoczynku	panele	26,58 m ²	0,00 m ²	26,58 m ²
0.28	Sala zajęć dla dzieci	panele	37,77 m ²	0,00 m ²	37,77 m ²
0.29	Pokój odpoczynku (izolotka)	panele	9,82 m ²	0,00 m ²	9,82 m ²
0.30	Toaleta	plytki	6,89 m ²	0,00 m ²	6,89 m ²
0.31	Toaleta dla osób z niepełnosprawnością	plytki	5,86 m ²	0,00 m ²	5,86 m ²
0.32	Komunikacja	panele	0,00 m ²	10,82 m ²	10,82 m ²
0.33	Szatnia	plytki	4,34 m ²	0,00 m ²	4,34 m ²
0.34	Pomieszczenie socjalne	plytki	8,86 m ²	0,00 m ²	8,86 m ²
0.35	Komunikacja	plytki	0,00 m ²	4,40 m ²	4,40 m ²
0.36	Komunikacja	plytki	0,00 m ²	3,46 m ²	3,46 m ²
0.37	Umywalnia	plytki	1,42 m ²	0,00 m ²	1,42 m ²
0.38	Pom. terapeutyczna	panele	11,00 m ²	0,00 m ²	11,00 m ²
0.39	Sala rehabilitacyjna	panele	83,71 m ²	0,00 m ²	83,71 m ²
0.40	Zaplecze	plytki	0,00 m ²	20,80 m ²	20,80 m ²
0.41	Komunikacja	plytki	0,00 m ²	11,86 m ²	11,86 m ²
0.42	Komunikacja	plytki	0,00 m ²	4,53 m ²	4,53 m ²
RAZEM			613,12 m²	178,47 m²	791,59 m²

Projektant b. sanitarna:
mgr inż. MICHAŁ KOŚCISZ
 upr. PDK/0125/POOS/07
 Specjalność instalacyjna w zakresie sieci, instalacji i urządzeń sanitarnych

Opracowanie: **Weronika Łoboda**

Objekt: **Specjalny Ośrodek Szkolno-Wychowawczy im. Marii Grzegorzewskiej w Kobylance, 38-303 Kobylanka 162**

Branża: **Architektura**

Adres: **dz. nr 907, 906/2, 1338 obr. Kobylanka, gmina Gorlice**

Inwestor: **Powiat Gorlicki ul. Biecka 3 38 - 300 Gorlice**

Data: **2022.07** Skala: **1:100** Nr rys: **W1**

Nazwa rys: **RZUT PARTERU - instalacja wentylacji**

Stadium: **PROJEKT WYKONAWCZY**

Jednostka projektowa: **F-PROJEKT mgr inż. Marek Fijałkowski, tel. 606 702 851 33-300 Nowy Sącz, ul. Słowacka 31**