

dz.nr 253/1 obr. Jaroszewo pobożcze-naw.gr. dz.nr 238/4 obr. Jaroszewo naw.gruntowa
 dz.nr 253/2 obr. Jaroszewo pobożcze-naw.gr. dz.nr 238/4 obr. Jaroszewo naw.gruntowa
 dz.nr 253/2 obr. Jaroszewo j.tuczniowa dz.nr 253/2 obr. Jaroszewo pobożcze-naw.gr. dz.nr 238/4 obr. Jaroszewo naw.gruntowa
 dz.nr 253/2 obr. Jaroszewo j.tuczniowa dz.nr 253/2 obr. Jaroszewo pobożcze-naw.gr. dz.nr 238/4 obr. Jaroszewo naw.gruntowa
 dz.nr 253/2 obr. Jaroszewo j.tuczniowa dz.nr 253/2 obr. Jaroszewo pobożcze-naw.gr. dz.nr 238/4 obr. Jaroszewo naw.gruntowa
 dz.nr 253/2 obr. Jaroszewo j.tuczniowa dz.nr 253/2 obr. Jaroszewo pobożcze-naw.gr. dz.nr 238/4 obr. Jaroszewo naw.gruntowa
 dz.nr 253/2 obr. Jaroszewo j.tuczniowa dz.nr 253/2 obr. Jaroszewo pobożcze-naw.gr. dz.nr 238/4 obr. Jaroszewo naw.gruntowa
 dz.nr 253/2 obr. Jaroszewo j.tuczniowa dz.nr 253/2 obr. Jaroszewo pobożcze-naw.gr. dz.nr 238/4 obr. Jaroszewo naw.gruntowa
 dz.nr 253/2 obr. Jaroszewo j.tuczniowa dz.nr 253/2 obr. Jaroszewo pobożcze-naw.gr. dz.nr 238/4 obr. Jaroszewo naw.gruntowa
 dz.nr 253/2 obr. Jaroszewo j.tuczniowa dz.nr 253/2 obr. Jaroszewo pobożcze-naw.gr. dz.nr 238/4 obr. Jaroszewo naw.gruntowa
 dz.nr 253/2 obr. Jaroszewo j.tuczniowa dz.nr 253/2 obr. Jaroszewo pobożcze-naw.gr. dz.nr 238/4 obr. Jaroszewo naw.gruntowa
 dz.nr 114 obr. Sulinowo pobożcze-naw.gr. dz.nr 114 obr. Sulinowo jezdnia gruntowa
 dz.nr 114 obr. Sulinowo jez. gruntowa
 dz.nr 114 obr. Sulinowo jez. gruntowa
 dz.nr 114 obr. Sulinowo jez. gruntowa

przył. kan. san. do dz. nr 238/10 obr. Jaroszewo

przył. kan. san. do dz. nr 238/13 obr. Jaroszewo

przył. kan. san. do dz. nr 238/17 obr. Jaroszewo

przył. kan. san. do dz. nr 238/15 obr. Jaroszewo


przył. kan. san. do dz. nr 238/9 obr. Jaroszewo

przył. kan. san. do dz. nr 382 obr. Jaroszewo

przył. kan. san. do dz. nr 116/3 obr. Sulinowo

przył. kan. san. do dz. nr 116/3 obr. Sulinowo


przył. kan. san. do dz. nr 139 obr. Sulinowo

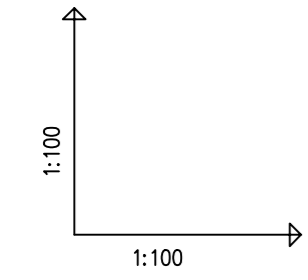


POZIOM PORÓWNAWCZY 85.00 m n.p.m.

RZĘDNA TERENU ISTN.	96.70	96.52	96.60
RZĘDNA DNA KANAŁU	95.04	95.11	95.31
ZAGŁĘBIENIE DNA KANAŁU	1.66	1.41	1.29
SPADKI, DŁUGOŚCI	1.5%	3.10m	
ŚREDNICA, MATERIAŁ	Ø160x4,7mm r.PVC		
ODLEGŁOŚCI	0.00	3.10	3.10


S2 S2.1

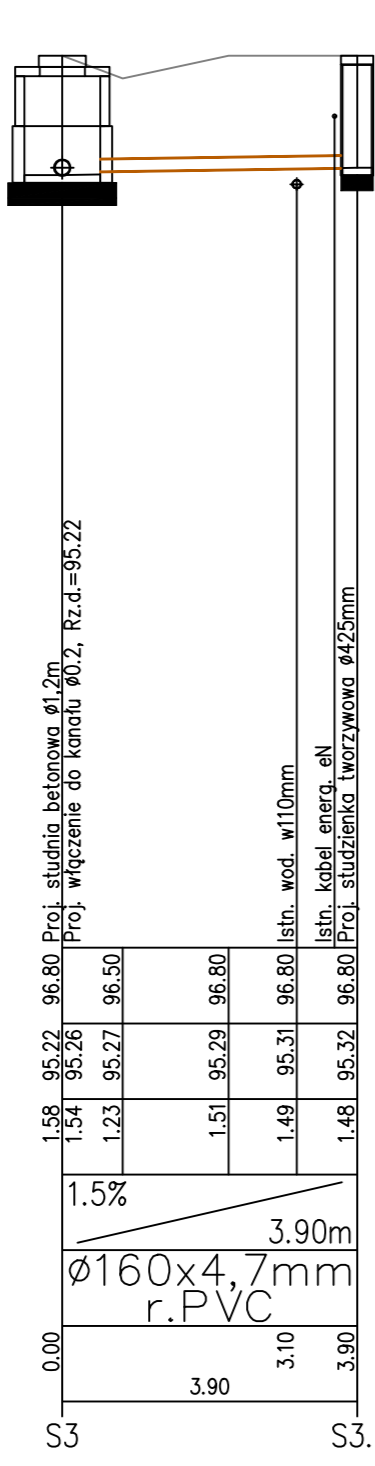


S3 S3.1

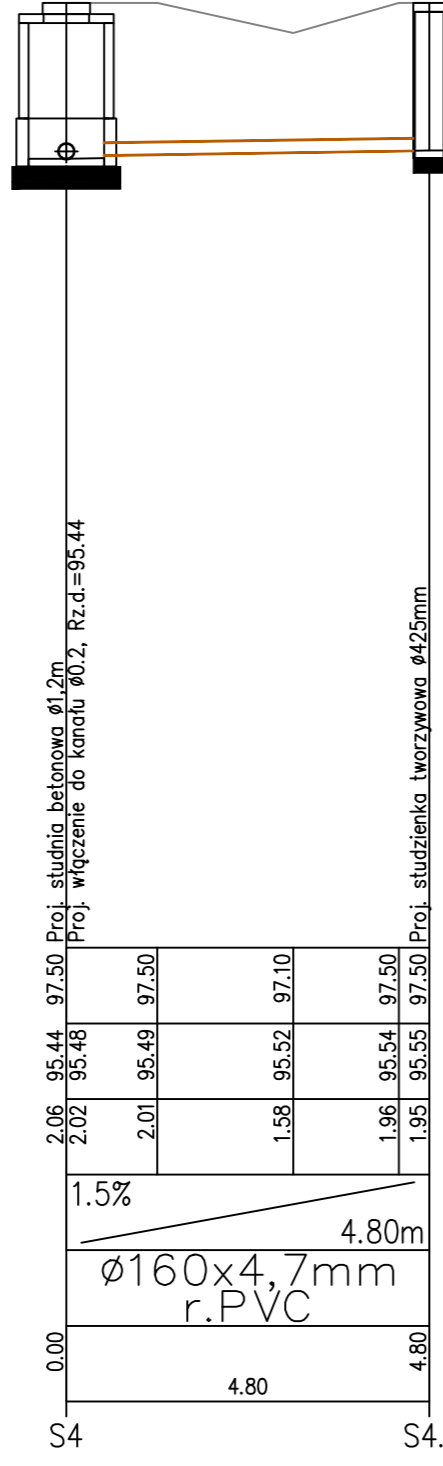


S4 S4.1

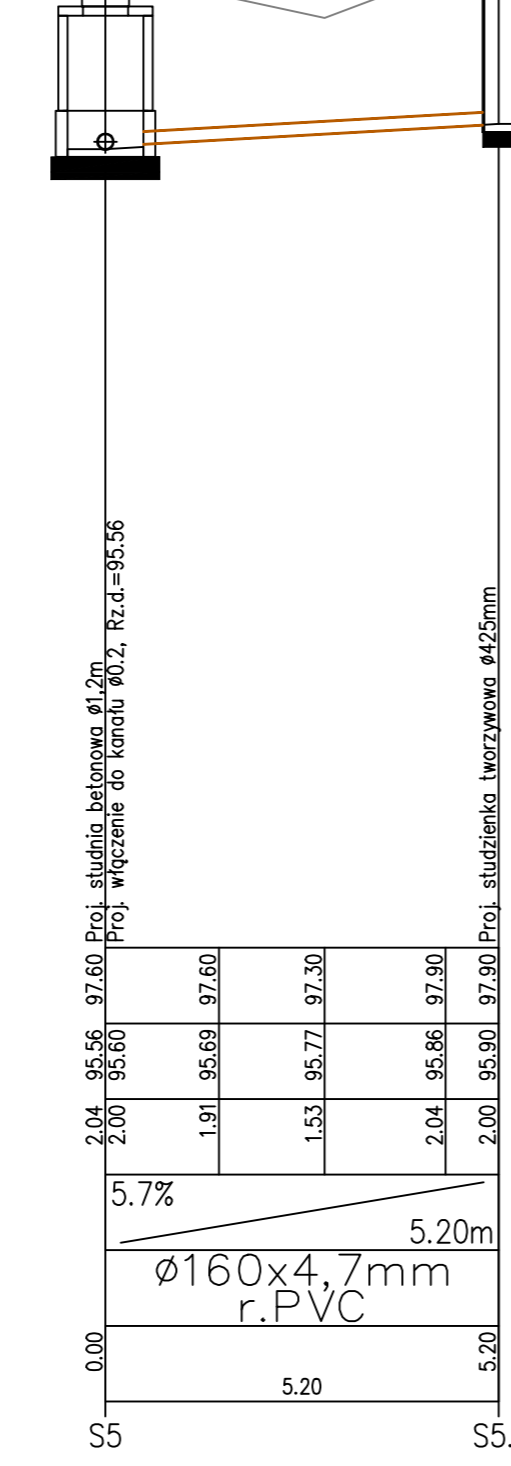


S5 S5.1

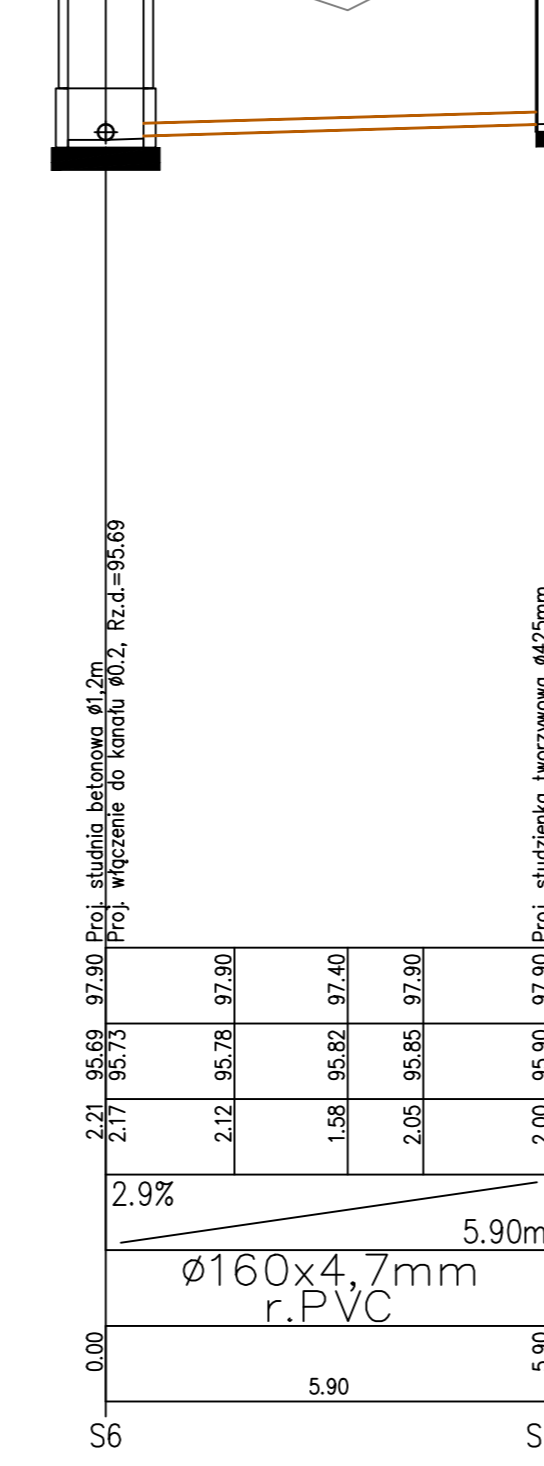


S6 S6.1

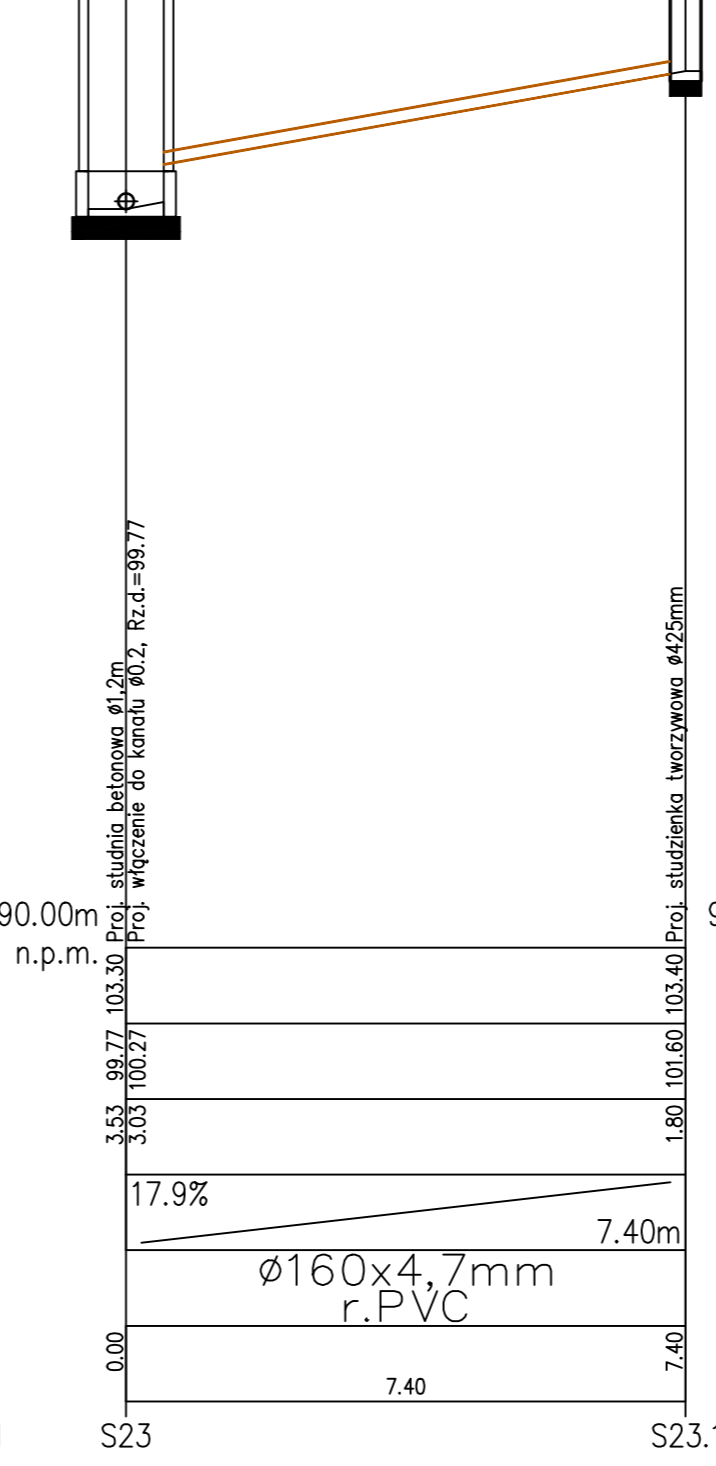


S23 S23.1

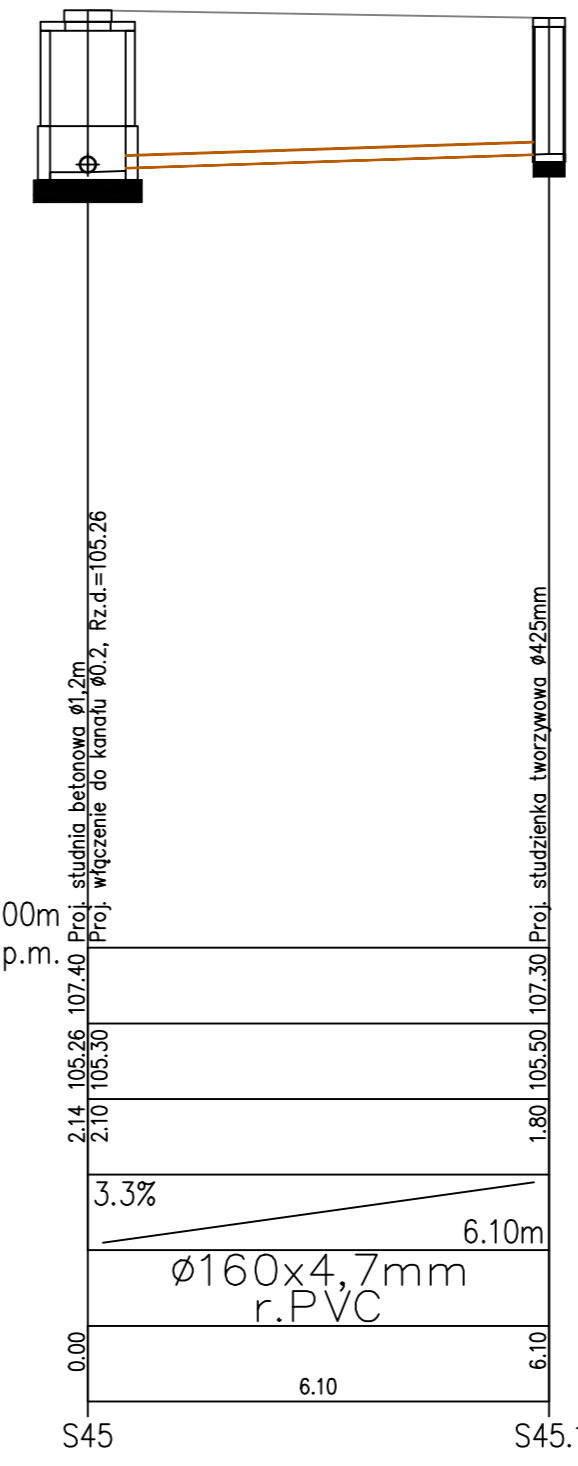

S45 S45.1

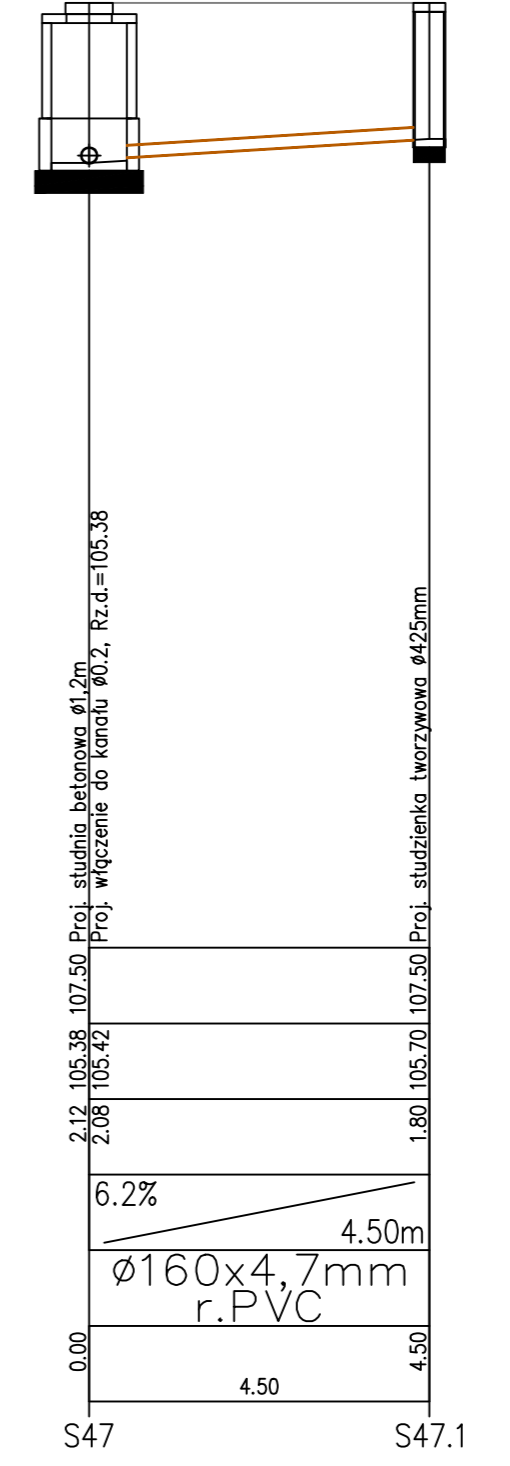

S47 S47.1

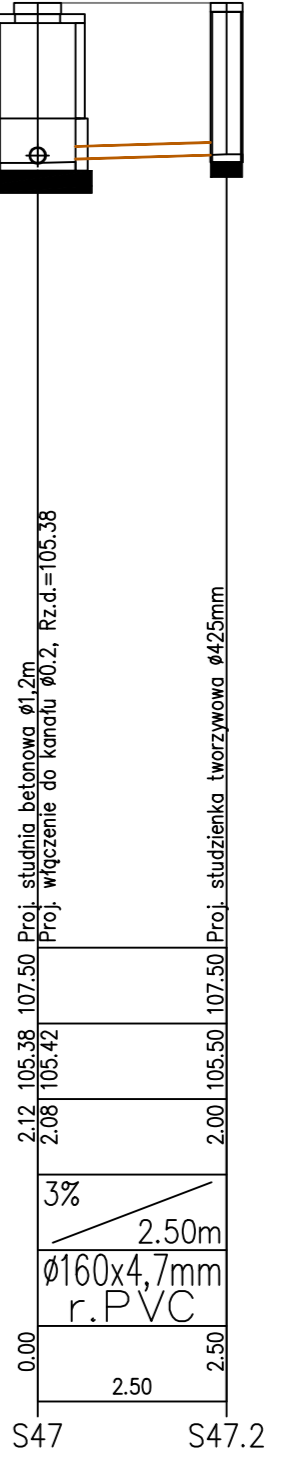

S47 S47.2

UWAGA:
 1. Przed przystąpieniem do robót budowlanych należy sprawdzić rzędne istniejącego uzbrojenia podziemnego
 2. Kanalizację sanitarną należy posadzić na warstwie podsypki z dobrze zagęszczonego piasku średniego grubości warstwy 15cm

Zadanie: Budowa kanalizacji sanitarnej Sulinowo - Jaroszewo	KRESKA USŁUGI PROJEKTOWE BARTŁOMIEJ SZATKOWSKI Projektant: mgr inż. Bartłomiej Szatkowski nr upr. KUP/0138/POOS/10
Przedmiot opracowania: Profile podłużne przyłączy kanalizacji sanitarnej cz.1	
Sprawdzający: mgr inż. Justyna Ciachuch nr upr. KUP/0064/POOS/10	Data: 04.2022 Skala: 1:100/100 Nr rys.: 16