



SZKIC WYKONAWCZY NR 1
UL. KOKOSZCZYŃSKA I TARNOWSKA W M. DALEKIE

Rokietnica - System Informacji Przestrzennej


skala 1 : 1500





SZCIC WYKONAWCZY NR 2
UL. KOKOSZCZYŃSKA I TABIŃSKA W M. DALEKIE
Rokietnica - System Informacji Przestrzennej

skala 1 : 1500

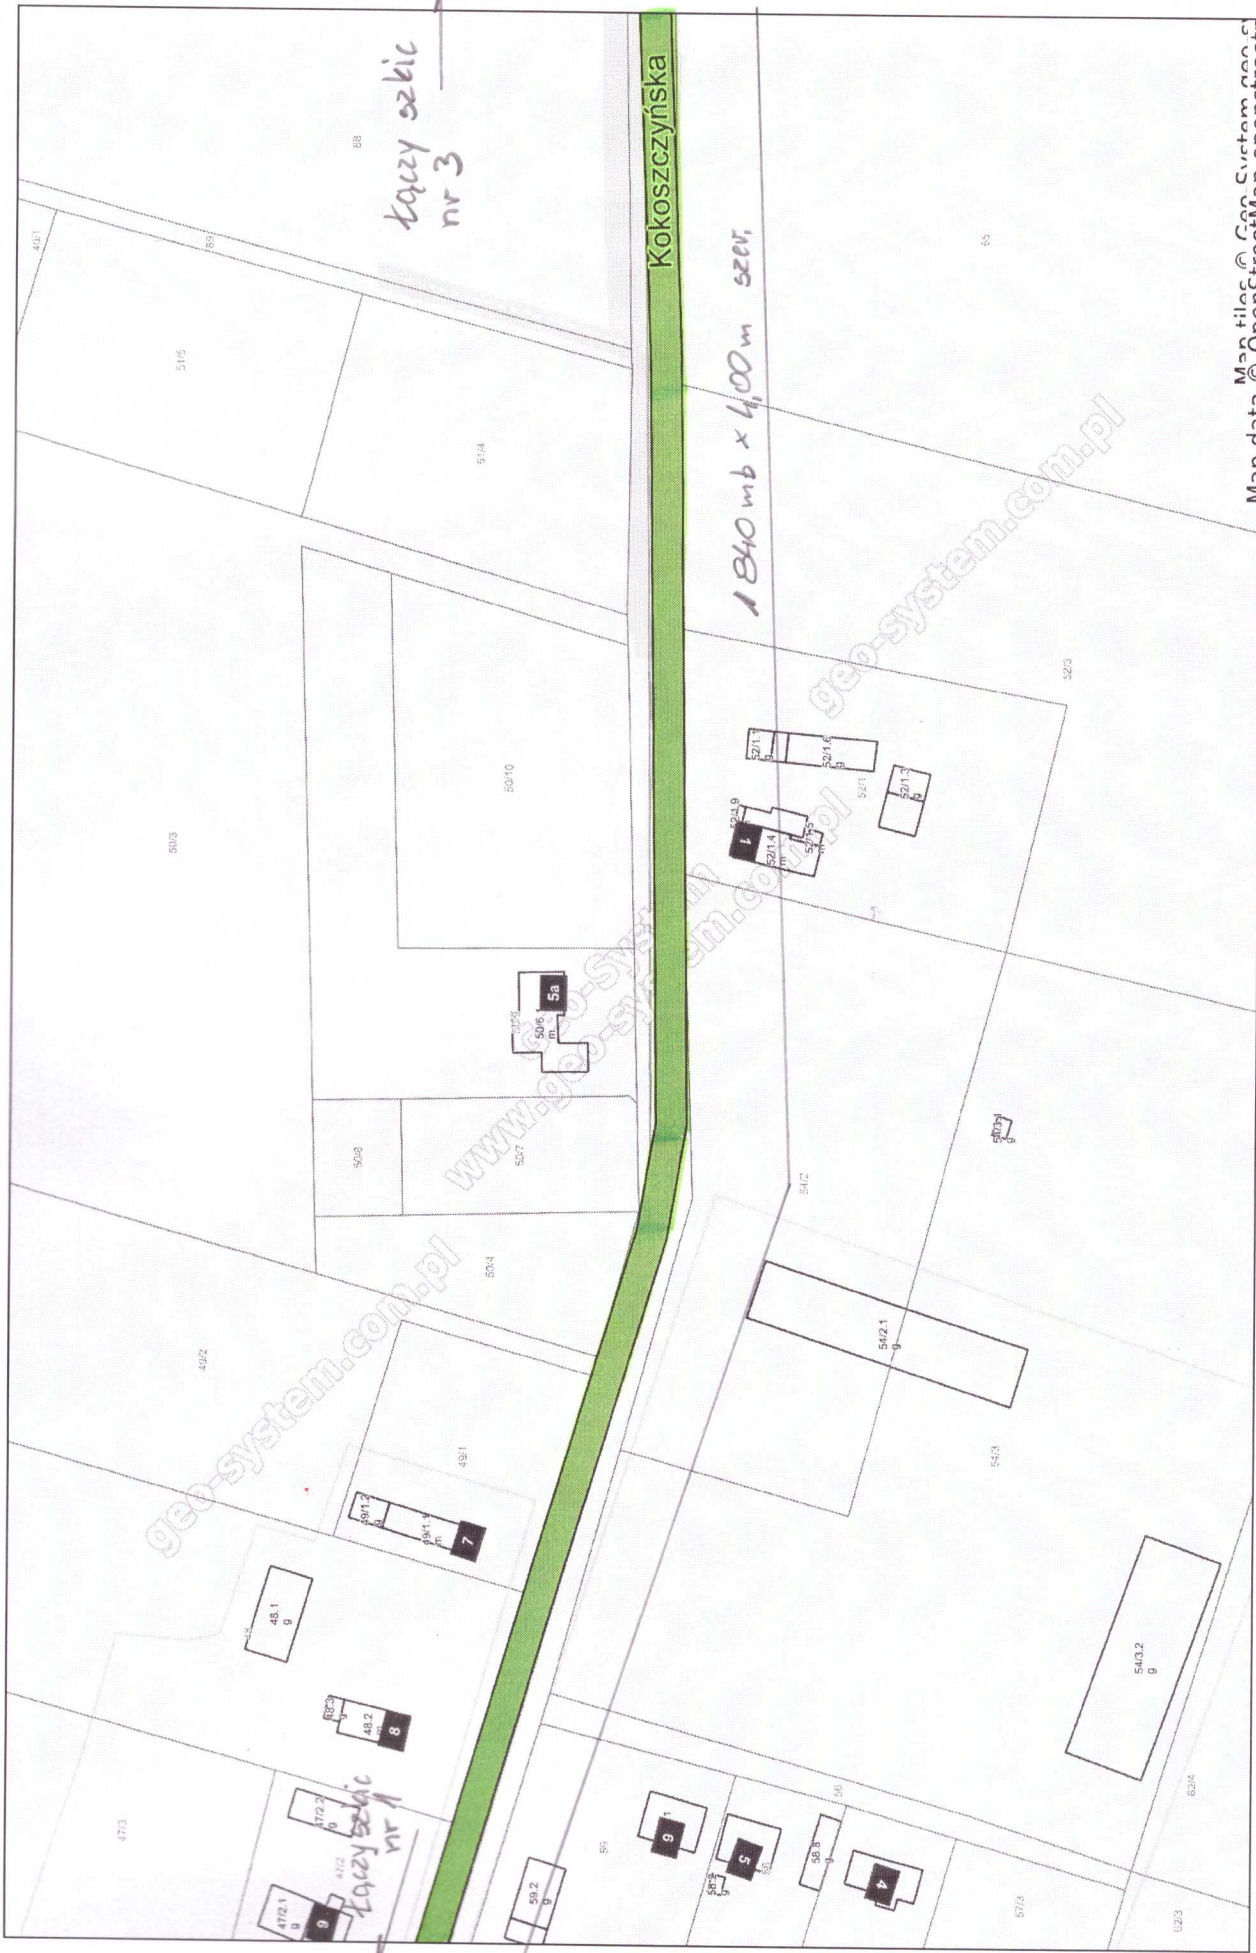

Map files © Geo-System
Map data © OpenStreetMap contributors




SZCIC WYKONAWCY NR 3
UL. KOKOSZCZYŃSKA I TARNOWSKA W M. DALEKIE
Rokietnica - System Informacji Przestrzennej
skala 1 : 1500





SEKIL WYKONAWCZY NR 4
UL. KOKOSZCZYŃSKA I TARNOWSKA W M. DALEKIE
Rokietnica - System Informacji Przestrzennej

skala 1 : 1.500

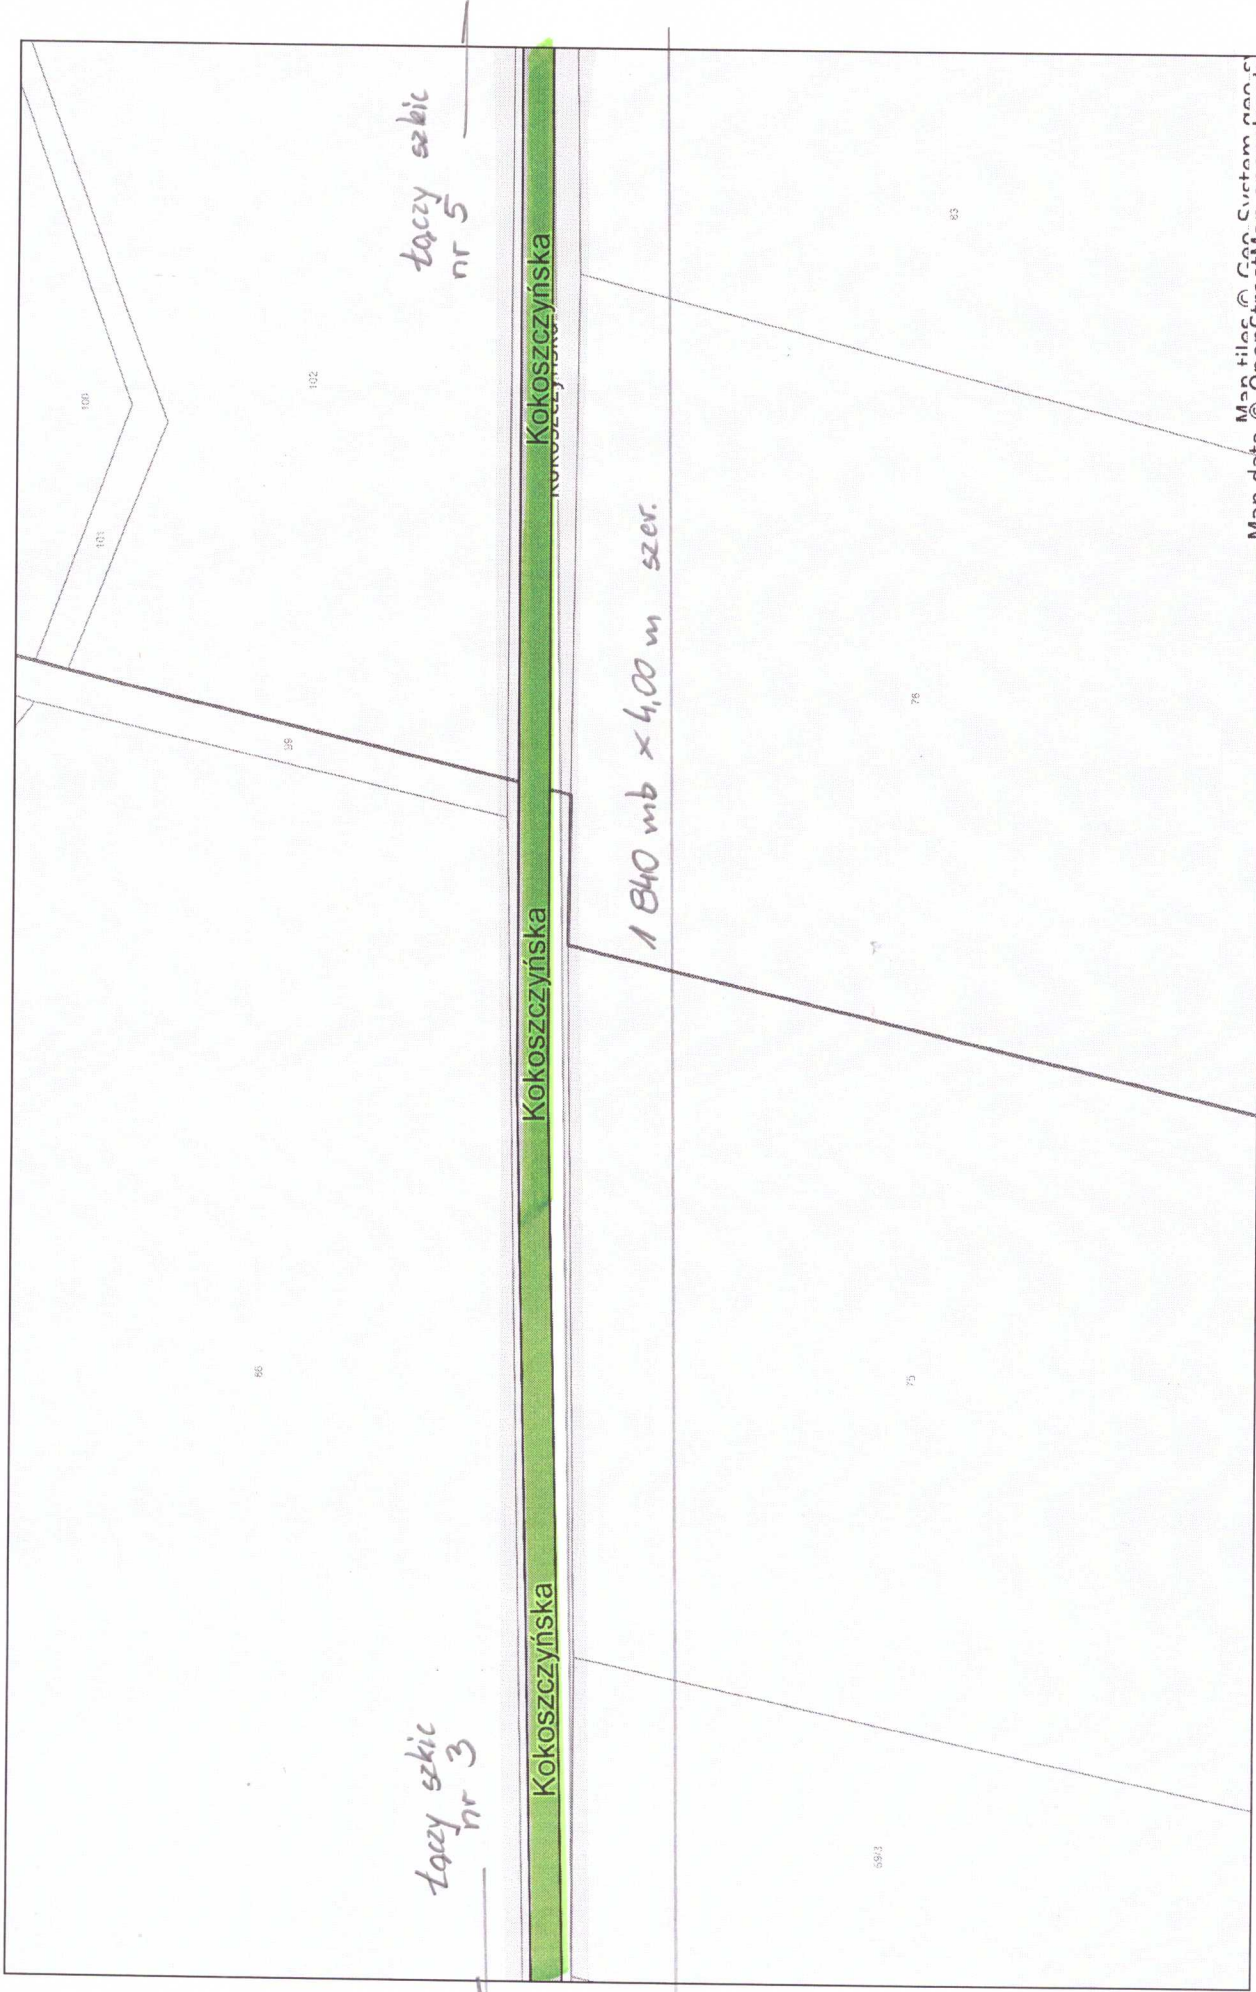

Man data © OpenStreetMap contributors
Man files © GeoSystem



SKIC WYKONAWCZY NR 5
UL. KOKOSZCZYŃSKA I TARNOWSKA W M. DALEKIE
Rokietnica - System Informacji Przestrzennej
skala 1 : 1500





SZKIC WYKONAWCZY NR 6
UL. KOKOSZYŃSKA I TARNOWSKA W M. DALEKIE

Rokietnica - System Informacji Przestrzennej

skala 1 : 1500





SKRIL WYKONAWCY NR 1
UL. KOŁOCZYŃSKA I TARNOWSKA W M. DALEKIE

Rokietnica - System Informacji Przestrzennej

skala 1 : 1500




Map data © OpenStreetMap contributors



SEKCJA WYKONAWCZY NR 3
UL. KOKOŁECZYŃSKA I TARNOWSKA W M. DALEKIE
Rokitnica - System Informacji Przestrzennej

skala 1 : 1500

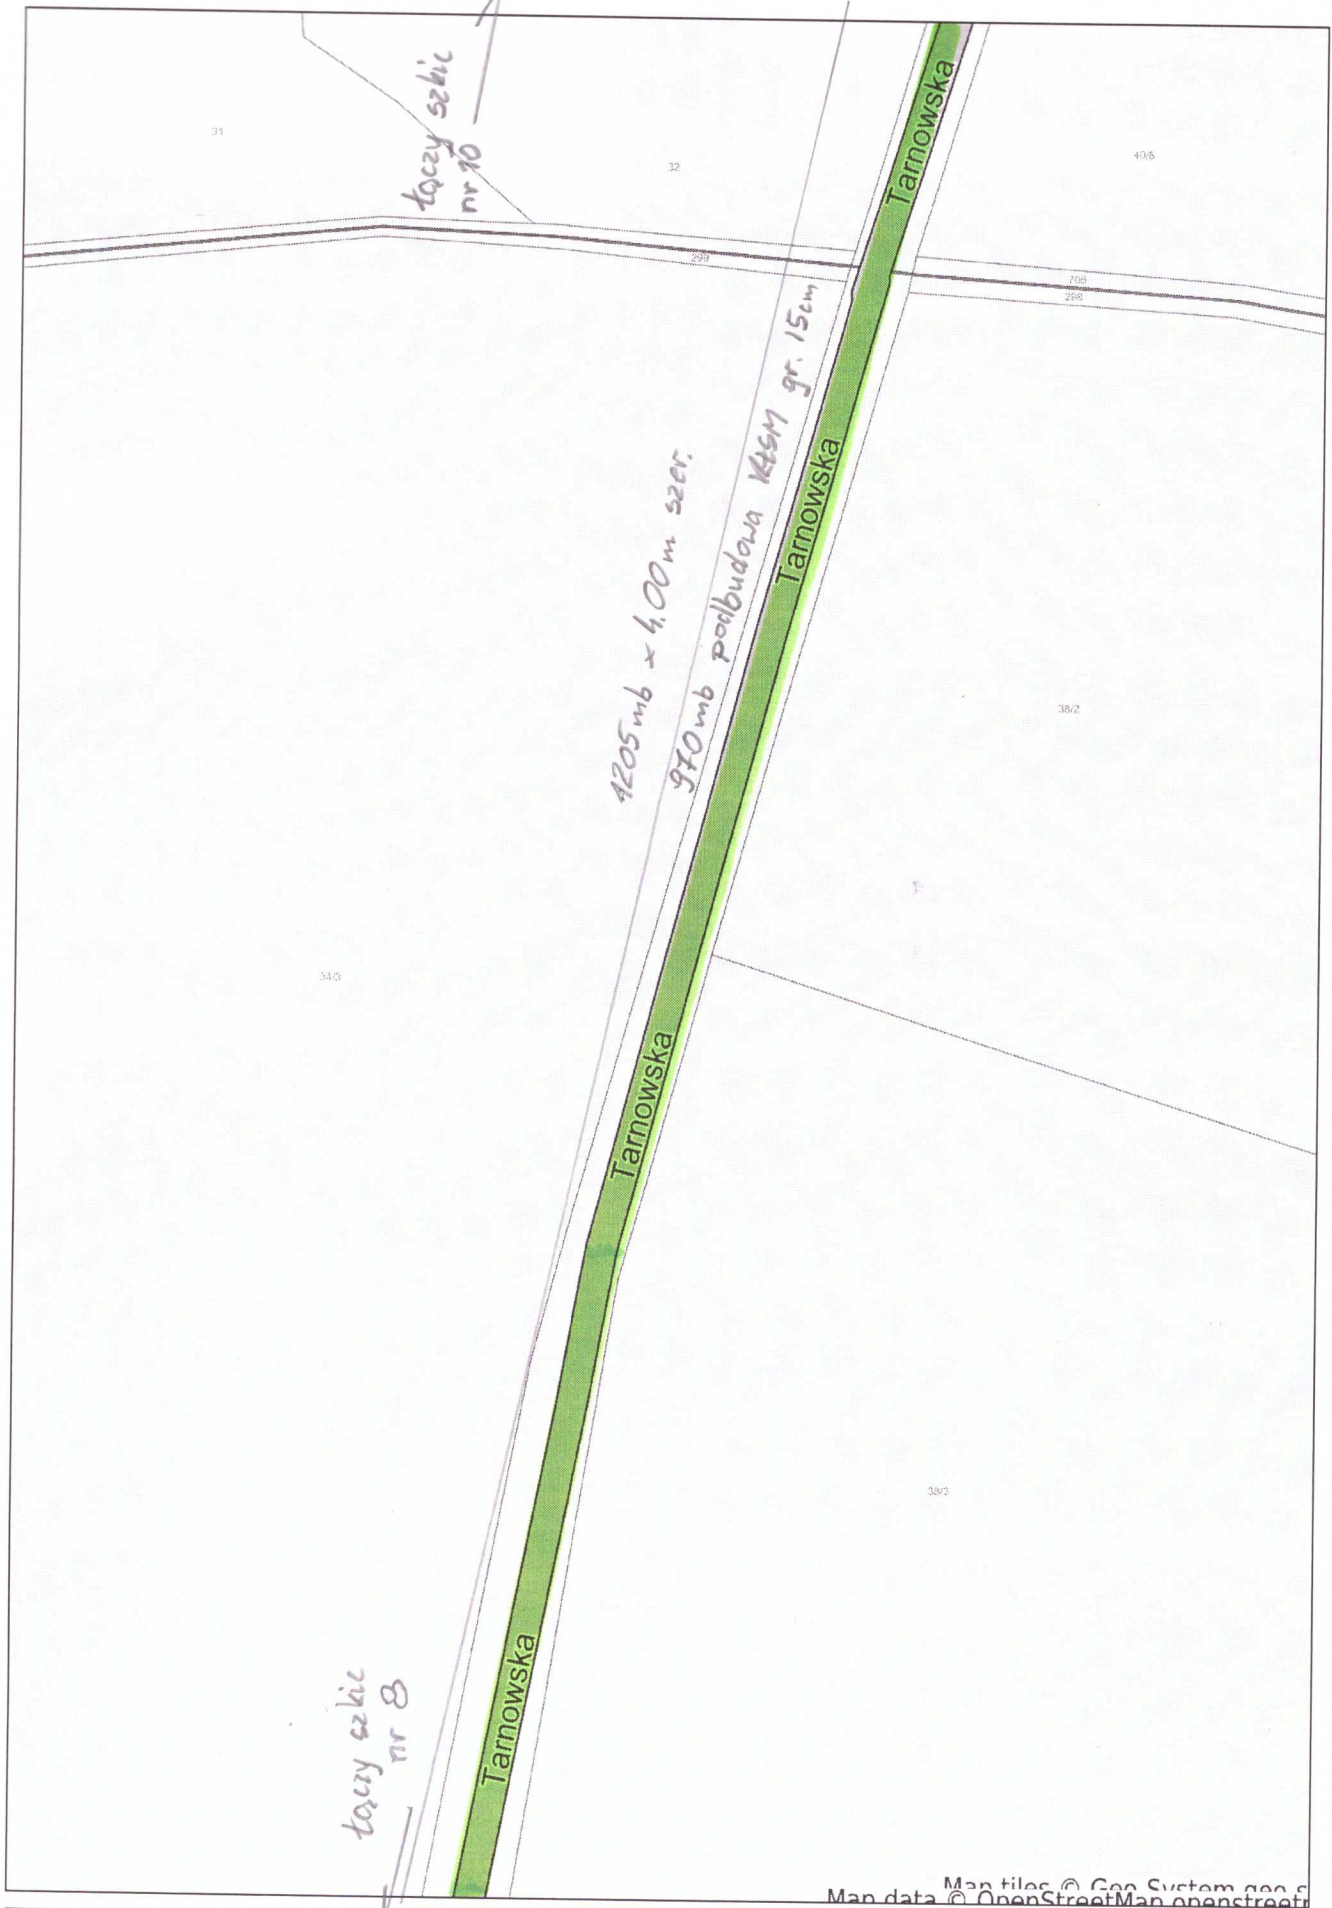


Map data © OpenStreetMap contributors



SZKIC WYKONAWCZY NR 10
UL. KOKOSZCZYŃSKA I TARNOWSKA W M. DALEKIE

Rokietnica - System Informacji Przestrzennej

skala 1 : 1500

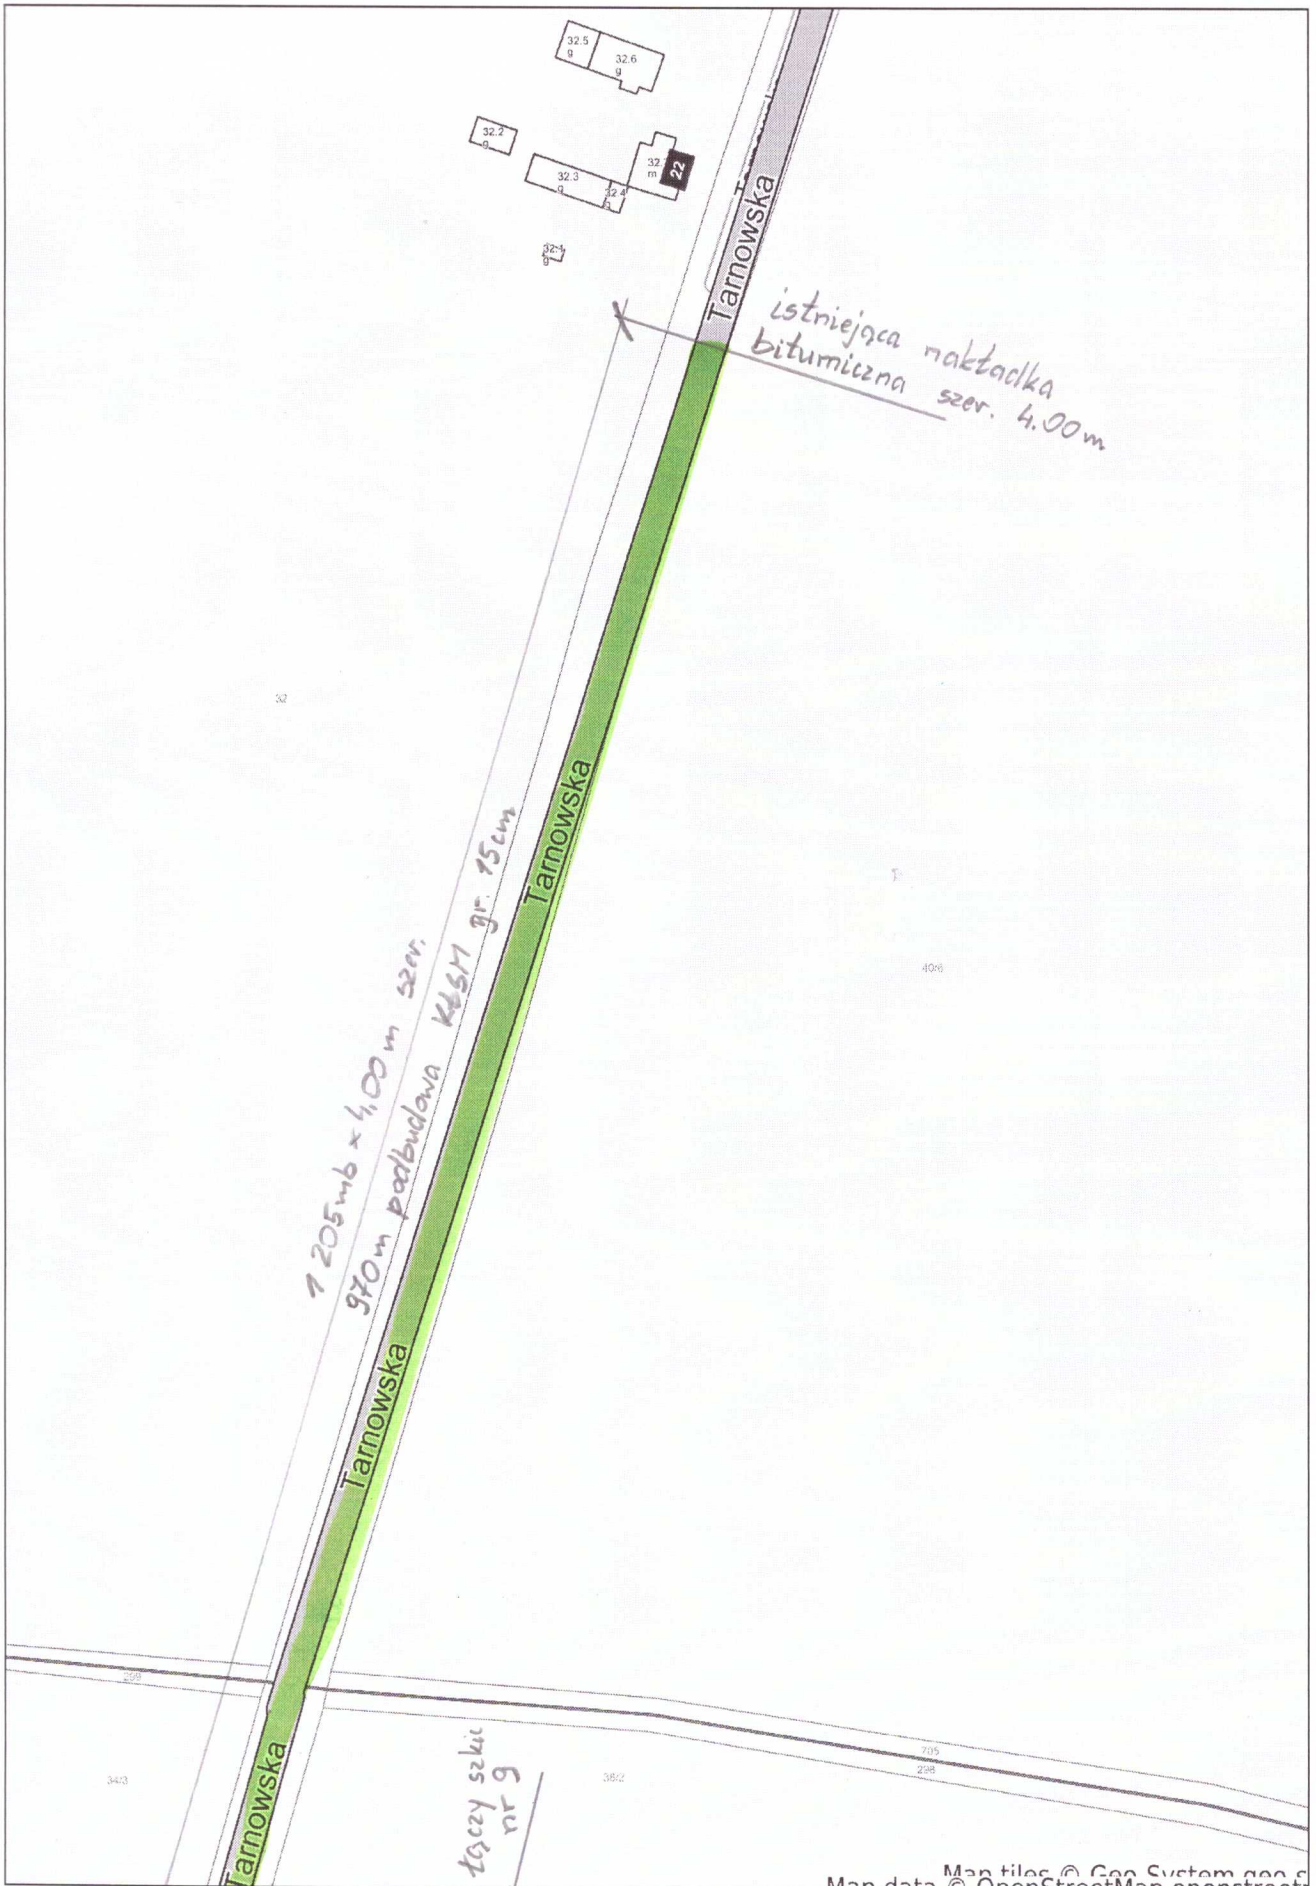


Map tiles © Geo System s.p.a.
Map data © OpenStreetMap contributors



UZBROJENIE TERENU
SKRZYŻOWANIE UL. KOKOSZCZYŃSKIEJ I TARNOWSKIEJ

Rokitnica - System Informacji Przestrzennej

skala 1 : 500

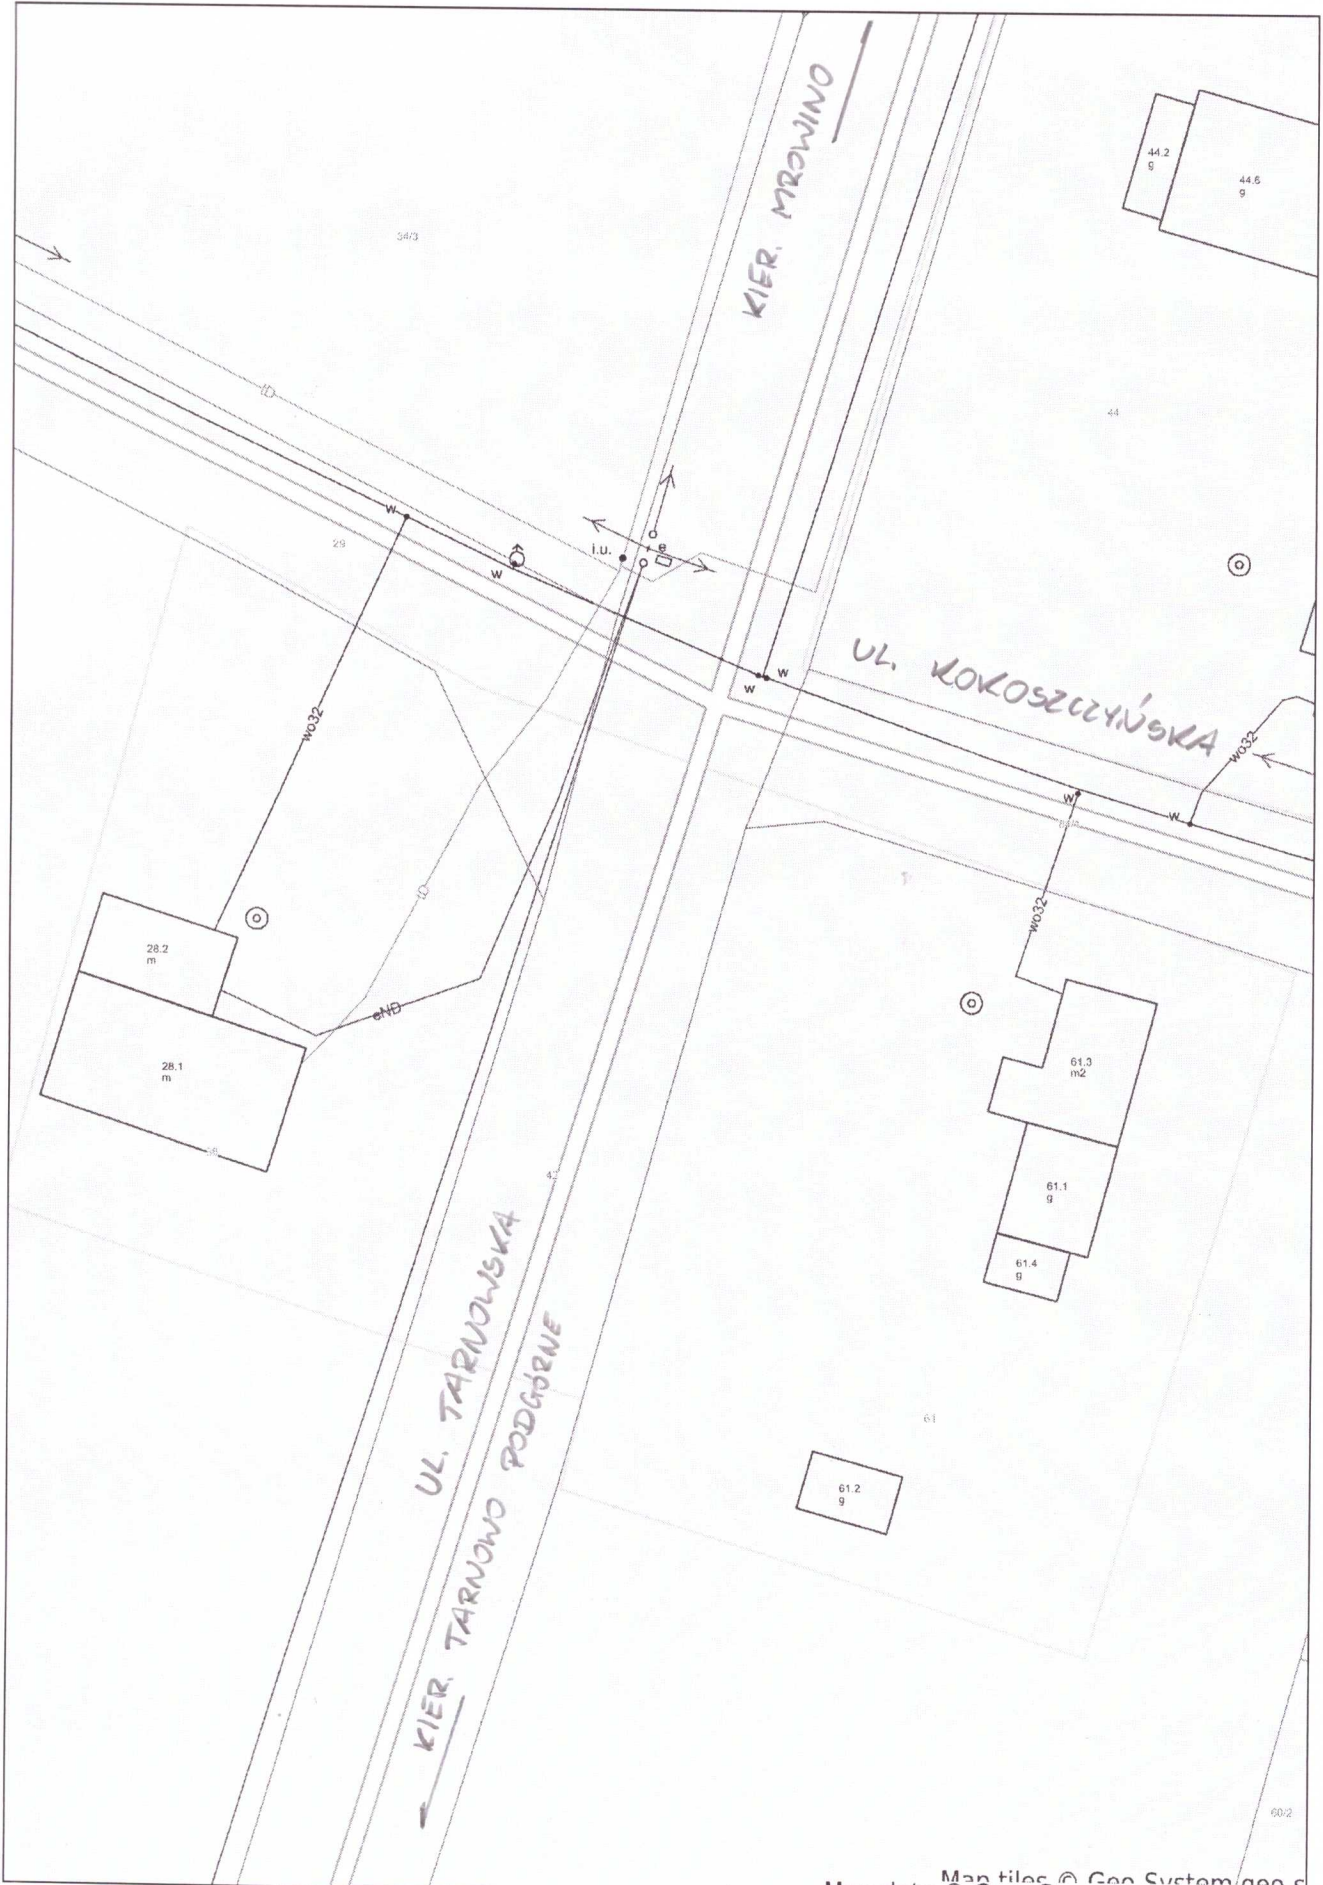

Map data © OpenStreetMap contributors