
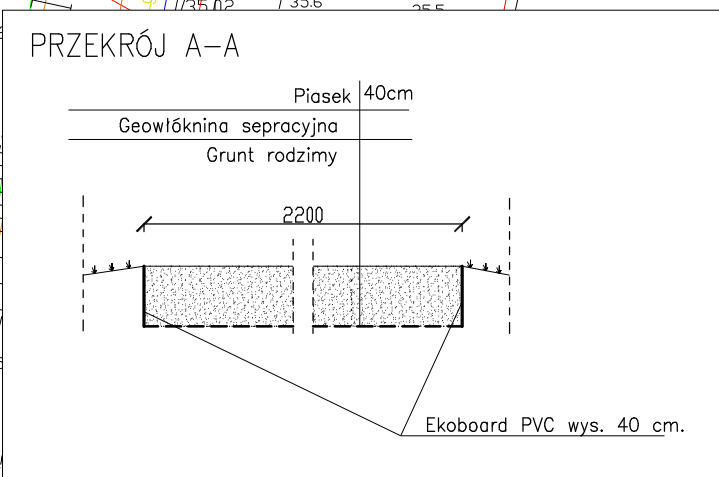



WSPÓŁRZĘDNE PUNKTU CHARAKTERYSTYCZNEGO:
L – X:6588413.51; Y:5976856.90

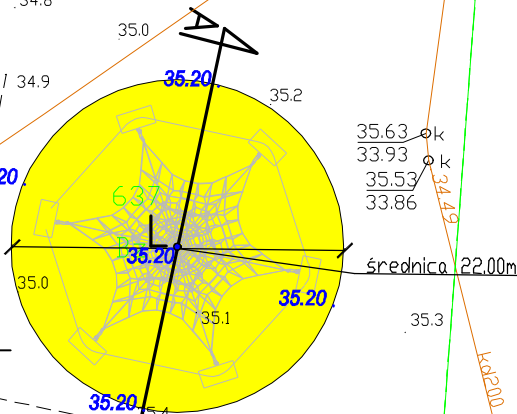

Legenda

piasek

35.20 proj. rzędne terenu

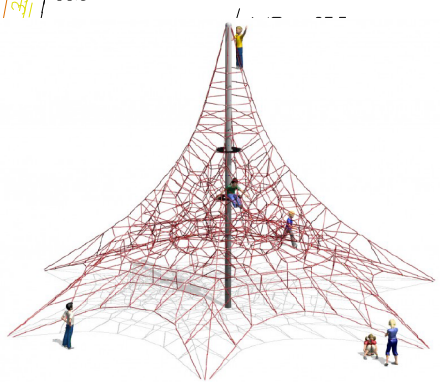

WIDOK MONTOWANEGO URZĄDZENIA REKREACYJNEGO

Projektowanie i Obsługa Inwestycji Piotr Wojczal 80-257 Gdańsk ul. Trawki 17/1				
Treść Rysunku	PROJEKT ZAGOSPODAROWANIA TERENU			Skala 1:500
Branża	Projektant	Nr uprawnień	Podpisy	Data 01.2022
Architektura	Wiesława Ozimek-Wojczal	45/Gd/75		
Nazwa projektu	ZAGOSPODAROWANIE TERENU SPORTOWO-REKREACYJNEGO PRZY ULICY ZAWADZKIEGO W DZIERZGONIU – ELEMENTY MAŁEJ ARCHITEKTURY –URZĄDZENIE REKREACYJNE – LINARIUM			Nr rys. 1
Adres	UL. ZAWADZKIEGO, DZ. NR 637, obręb 0004, DZIERZGOŃ			