


OWA


ELEWACJA ZACHODNIA

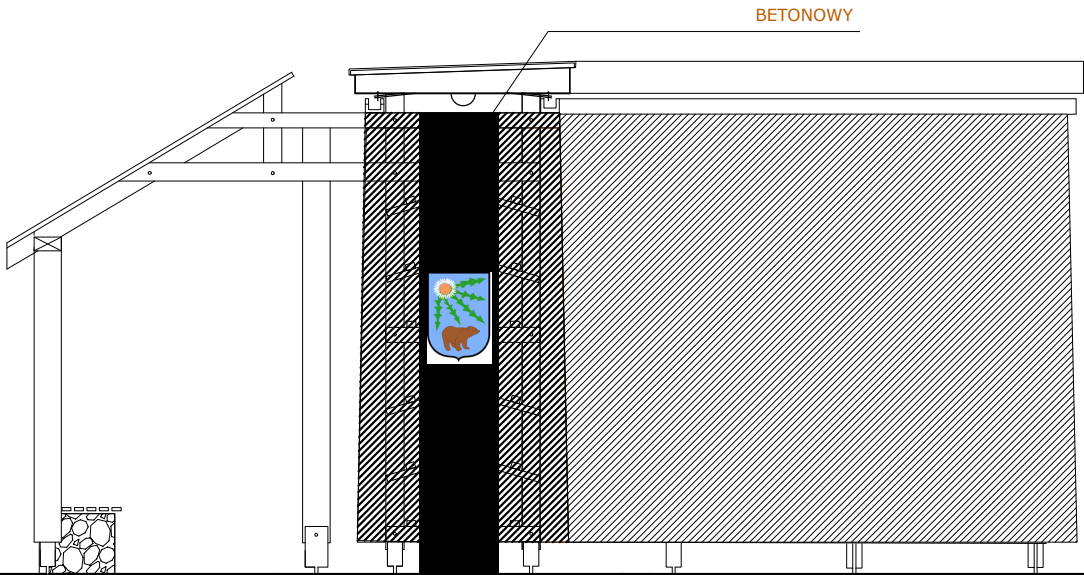

- S1 15Szt DREWNIANY SŁUP 8X12 (MODRZEW) C24 C27
- S2 7Szt DREWNIANY SŁUP 8X8 (MODRZEW) C24 C27
- S3 12Szt DREWNIANY SŁUP 14X18 (MODRZEW) C24 C27
- 2xK1 3X10CM 6Szt DŁ 125CM
- K2 6Szt DŁ 365CM (110CM+255CM)
- 3xK3 3X10CM 2Szt DŁ 50 CM
- 1xK4 3X10CM 2Szt DŁ 60 CM
- SK- STEŻENIE KRZYŻOWE 4Szt
- SK-1 STEŻENIE KRZYŻOWE 1Szt
- SK-2 STEŻENIE KRZYŻOWE 1Szt
- ŁD- ŁATY DOCISKOWE 6X4CM MODRZEW co 50cm
- WIĄZKI TARNINY 28M³

uwaga na skrajnych przesłach zastosować krzyżaki w srodkowej czesci przęseł

ELEWACJA ZACHODNIA

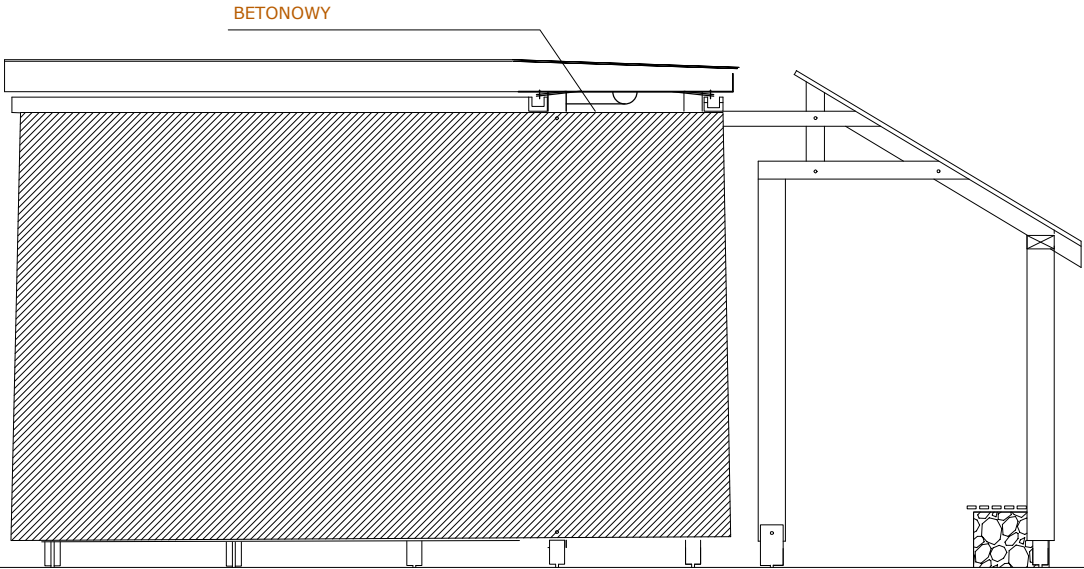

INWESTOR:



ORIENTACJA



Tom 1 zakres: "Budowa ężni solankowej wraz z zagospodarowaniem terenu w zieleń i małą architekturę w otoczeniu ężni na działce nr 1117/13 w miejscowości Niedźwiedź w Gminie Niedźwiedź".

BUDOWA OBIEKTÓW MAŁEJ ARCHITEKTURY W MIEJSCU PUBLICZNYM WRAZ Z UTWARDZENIEM TERENU W POSTACI ALEJEK PARKOWYCH, TORU ROWEROWEGO, NAWIERZCHNI BEZPIECZNYCH, BUDYNKU TOALETY PUBLICZNEJ WRAZ Z WEW. INSTALACJAMI WOD-KAN I ELEKTR., KANALIZACJI SANITARNEJ WEWNĘTRZNEJ W GRUNCIE, INSTALACJI WODOCIĄGOWEJ WEWNĘTRZNEJ W GRUNCIE WRAZ Z PRZYLĄCZEM WODOCIĄGOWYM, WEWNĘTRZNEJ INSTALACJI OŚWIETLENIOWEJ, ALTANY, ĘŻNII SOLANKOWEJ NA DZIAŁCE NR 1117 / 13 OBR.4. NIEDŹWIEDŹ W RAMACH ZADANIA : "BUDOWA PARKU RZECZNEGO W MIEJSCOWOŚCI NIEDŹWIEDZ W GMINIE NIEDŹWIEDŹ".

| | |
|----------------------------|--|
| NAZWA OBIEKTU BUDOWLANEGO: | |
| ADRES OBIEKTU: | DZ. EWID. NR 1117/13 OBR.4 NIEDŹWIEDŹ |
| NAZWA INWESTORA: | GMINA NIEDŹWIEDŹ DZ. EWID. NR 1117/13 OBR.4 NIEDŹWIEDŹ |
| FAZA: | PROJEKT BUDOWLANY- ZAMIENNY |
| BRANŻA: | ARCHITEKTURA |
| LOKALIZACJA: | GMINA NIEDŹWIEDŹ DZ. EWID. NR 1117/13 OBR.4 NIEDŹWIEDŹ |
| SKALA: | 1 : 50 |
| DATA: | WRZESIEŃ 2023R. |

| | |
|------------------------------------|---|
| TEŻNIA SOLANKOWA— . elewacje 1 | |
| PROJEKTANT: | SPECJALNOŚĆ: PODPIS: JEDNOSTKA PROJEKTOWA |
| mgr inż. arch. Barbara Kaźmirowicz | ARCHITEKTONICZNA NR UPRAWNIEŃ: MPOIA/055/2014 |
| NR.RYS: ABZ 05 | |