

# F.-02

## FUNDAMENTY POD ŁAWKA 1

Stopa 700x250x950

ilość 3 szt.  
ilość stóp 6 szt.


### RZUT

1:25



1:25

### PRZEKRÓJ


1:25

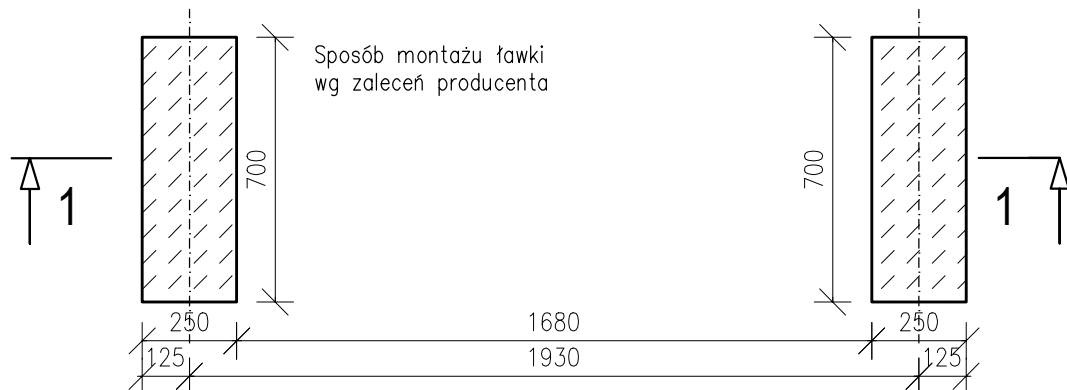

ROZSTAW STÓP POTWIERDZIĆ U DOSTAWCY ŁAWKI

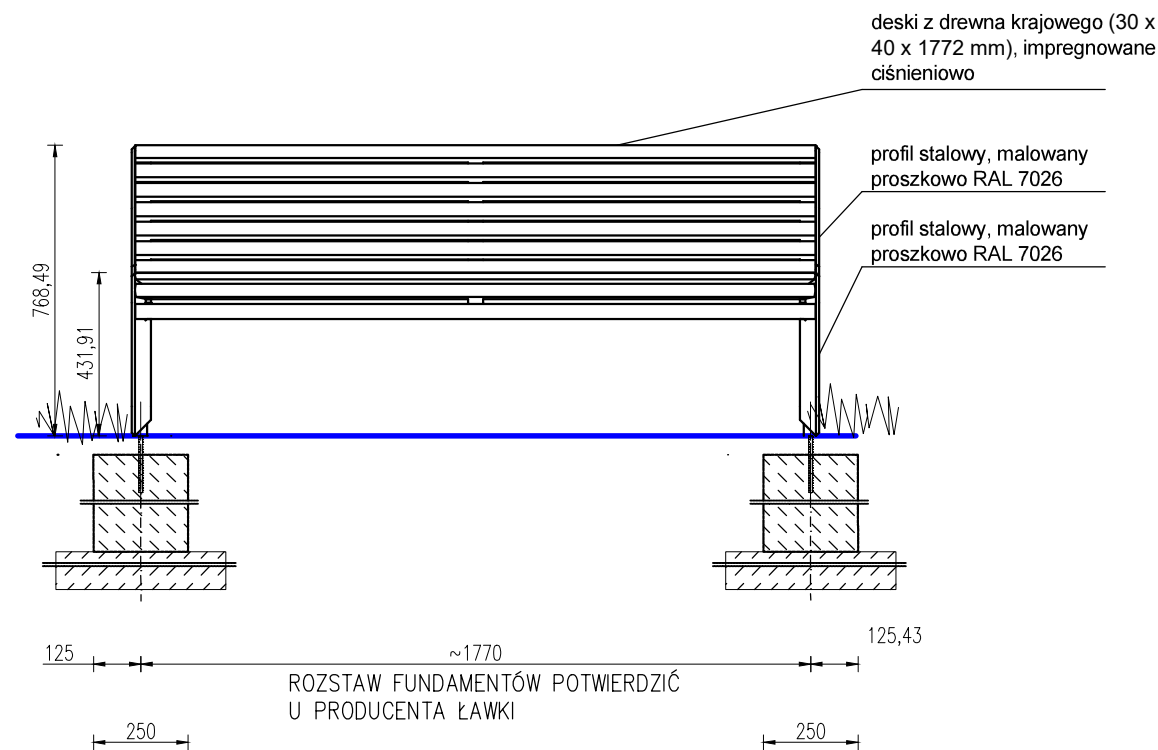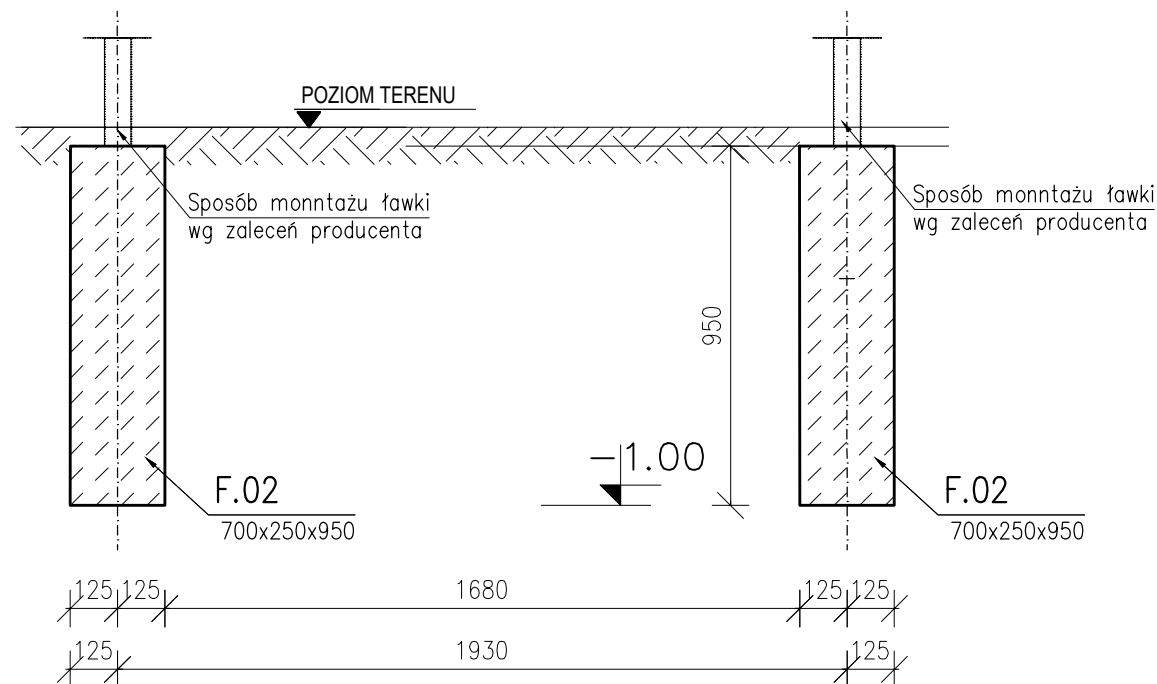

ROZSTAW FUNDAMENTÓW POTWIERDZIĆ  
U PRODUCENTA ŁAWKI

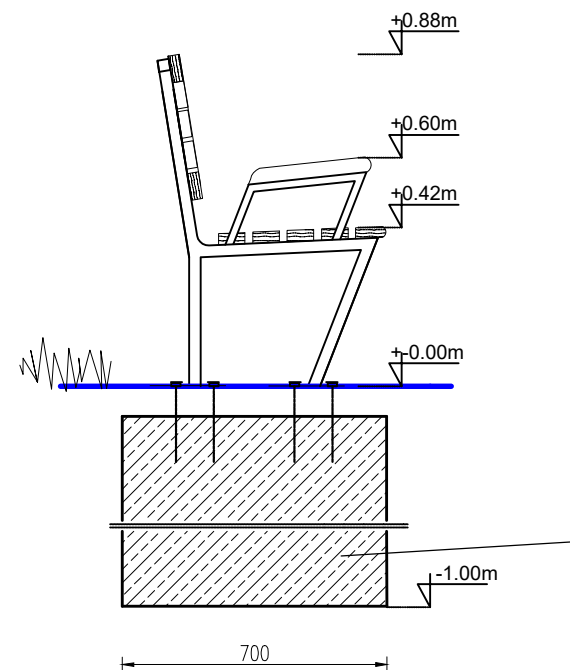

INWESTOR:



ORIENTACJA



Tom 1 zakres: "Budowa tężni solankowej wraz z zagospodarowaniem terenu w zieleni i małą architekturą w otoczeniu tężni na działce nr 1117/13 w miejscowości Niedzwiedz w Gminie Niedzwiedz".

BUDOWA OBIEKTÓW MAŁEJ ARCHITEKTURY W MIEJSCU PUBLICZNYM WRAZ Z UTWARDZENIEM TERENU W POSTACI ALEJEK PARKOWYCH, TORU ROWEROWEGO, NAWIERZCHNI BEZPIECZNYCH, BUDYNKU TOALETY PUBLICZNEJ WRAZ Z WEW. INSTALACJAMI WOD-KAN I ELEKTR., KANALIZACJI SANITARNEJ WEWNĘTRZNEJ W GRUNCIE, INSTALACJI WODOCIĄGOWEJ WEWNĘTRZNEJ W GRUNCIE WRAZ Z PRZYŁĄCZEM WODOCIĄGOWYM, WEWNĘTRZNEJ INSTALACJI OŚWIETLENIOWEJ, ALTANY, TĘŻNII SOLANKOWEJ NA DZIAŁCE NR 1117 / 13 OBR.4. NIEDZWIEDZ W RAMACH ZADANIA : "BUDOWA PARKU RZECZNEGO W MIEJSCOWOŚCI NIEDZWIEDZ W GMINIE NIEDZWIEDZ".

NAZWA OBIEKTU  
BUDOWLANEGO:

ADRES OBIEKTU: DZ. EWID. NR 1117/13 OBR.4 NIEDZWIEDZ

NAZWA INWESTORA: GMINA NIEDZWIEDZ DZ. EWID. NR 1117/13 OBR.4 NIEDZWIEDZ

FAZA: PROJEKT BUDOWLANY- ZAMIENNY

BRANŻA: KONSTRUKCJA

LOKALIZACJA: GMINA NIEDZWIEDZ  
DZ. EWID. NR 1117/13 OBR.4 NIEDZWIEDZ

SKALA: 1 : 25

DATA: WRZESIEŃ 2023R.

ZBROJENIE FUNDAMENTU POD ŁAWKĘ

PROJEKTANT: SPECJALNOŚĆ: PODPIS: JEDNOSTKA PROJEKTOWA

mgr inż. Piotr Frosztega KONSTRUKCJA  
upr. PDK/0002/P00K/12 NR UPRAWNIEŃ:

NR.RYS: KB 02