


skala 1:50

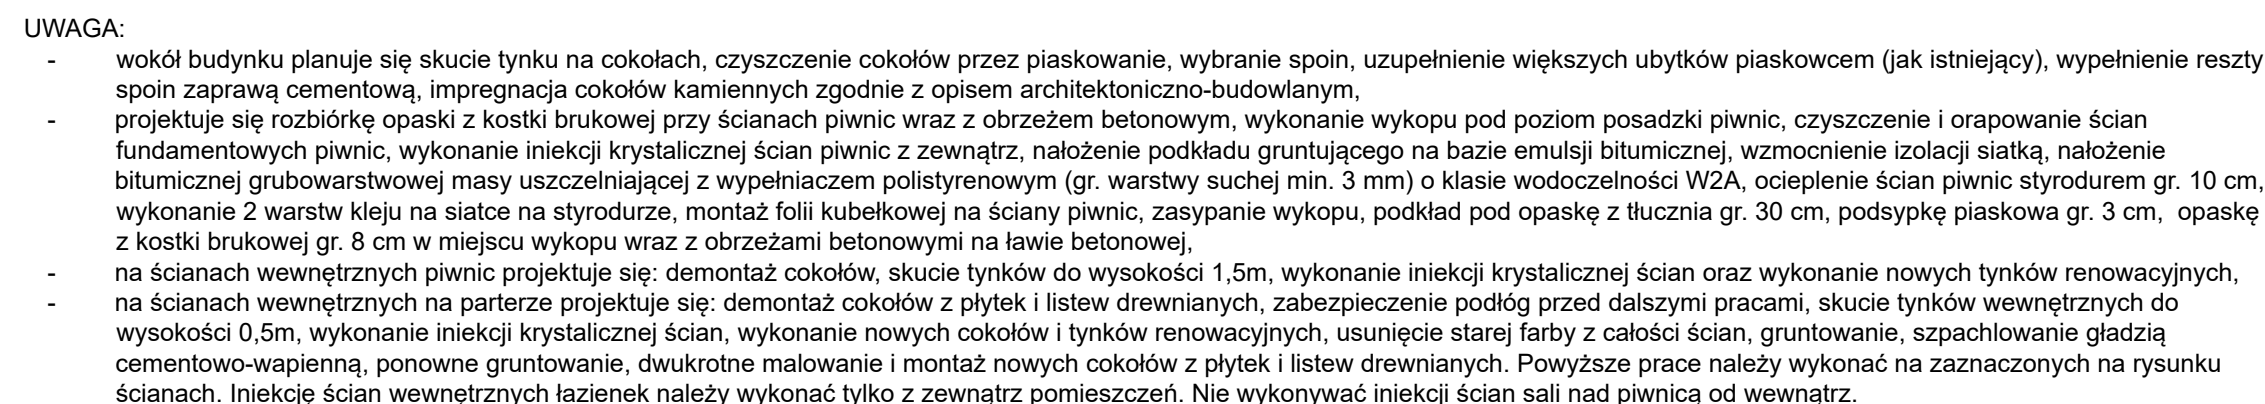

| | |
|---|------------------------------------|
| | iniekcja ścian parteru od wewnątrz |
| | iniekcja ścian parteru z zewnątrz |

| | |
|------------|----------------|
| Rysunek nr | Nazwa rysunku: |
| A/02 | |

| | |
|----------------|--------------|
| Nazwa rysunku: | A/02 |
| | RZUT PARTERU |