


RZUT PIWNIC

skala 1:100

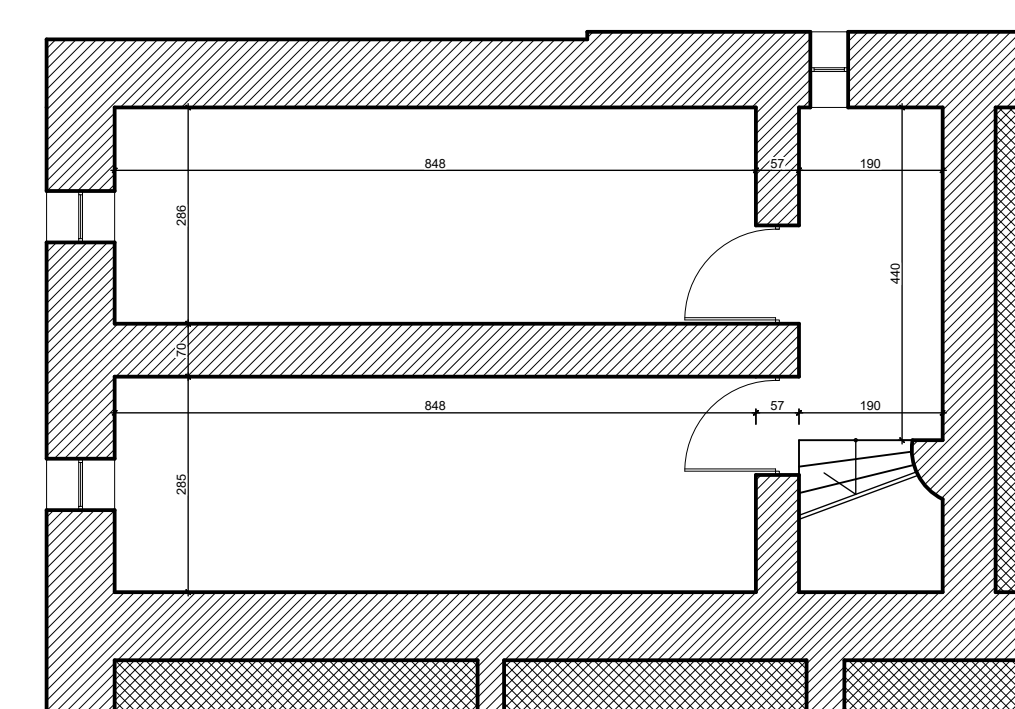

STUDIO PROJEKTOWE s.c. Małgorzata Mazurek i Marcin Bury
ul. Sienkiewicza 48, 34-300 Żywiec
tel. 033 867 45 94

Projektant:
mgr inż. arch. Małgorzata Mazurek
upr. nr 62/98/BB

Opracowanie:
mgr inż. Dawid Bodzek

Branża:
architektura

Data:
grudzień 2023

Faza:
inwentaryzacja

Skala:
1:100

Tytuł inwestycji:

Wykonanie izolacji przeciwwilgociowej wraz z remontem budynku
kultury w Stryżawie

Adres inwestycji:

dz. nr 10747/2, Stryżawa

Inwestor:

Gmina Stryżawa,
34-205 Stryżawa, Stryżawa 17

Rysunek nr

I/01

Nazwa rysunku:

RZUT PIWNIC