


RZUT PARTERU

skala 1:100

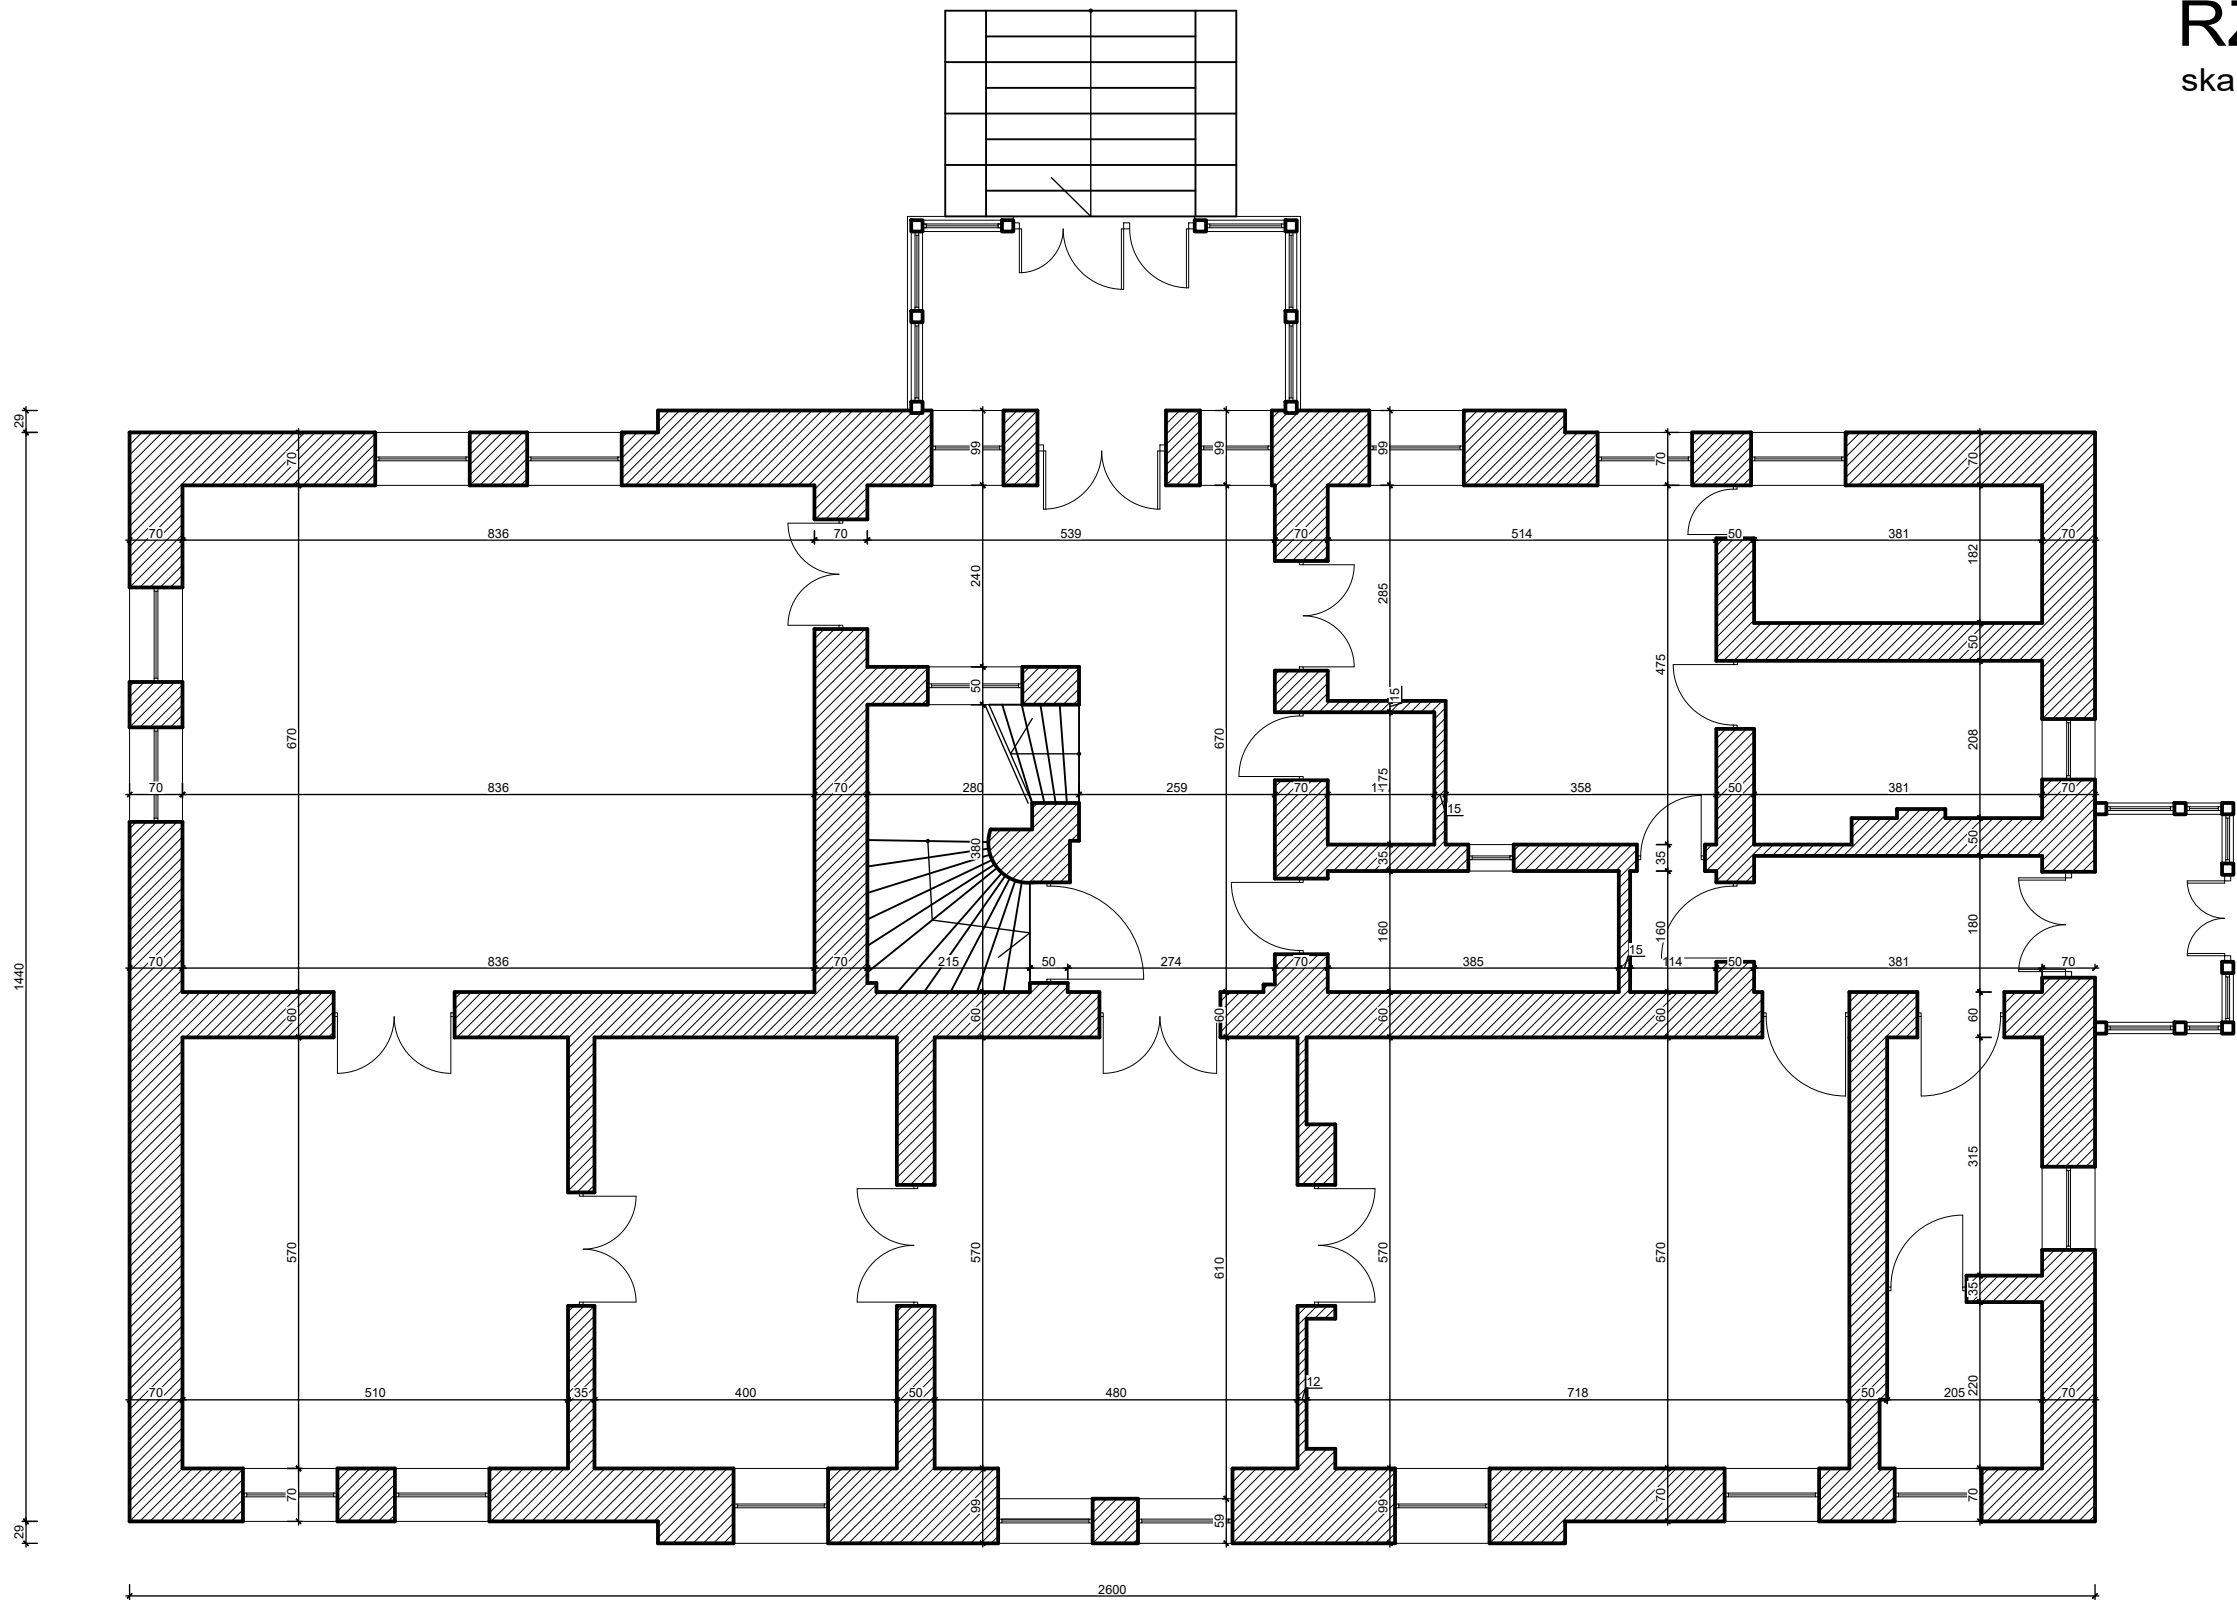

STUDIO PROJEKTOWE s.c. Małgorzata Mazurek i Marcin Bury ul.Sienkiewicza 48, 34-300 Żywiec tel. 033 867 45 94			
Projektant: mgr inż. arch. Małgorzata Mazurek upr. nr 62/98/BB		Tytuł inwestycji: Wykonanie izolacji przeciwwilgociowej wraz z remontem budynku kultury w Stryszawie	
Opracowanie: mgr inż. Dawid Bodzek		Adres inwestycji: dz. nr 10747/2, Stryszawa	
		Inwestor: Gmina Stryszawa, 34-205 Stryszawa, Stryszawa 17	
Branża: architektura	Data: grudzień 2023	Rysunek nr I/02	Nazwa rysunku: RZUT PARTERU
Faza: inwentaryzacja	Skala: 1:100		