




PLAN ORIENTACYJNY

PRZEBUDOWA DROGI WEWNĘTRZNEJ W MIEJSCOWOŚCI GAWRZYJAŁKI  
NA DZIAŁCE NR 358" w km 0+000,00 - 0+382,00

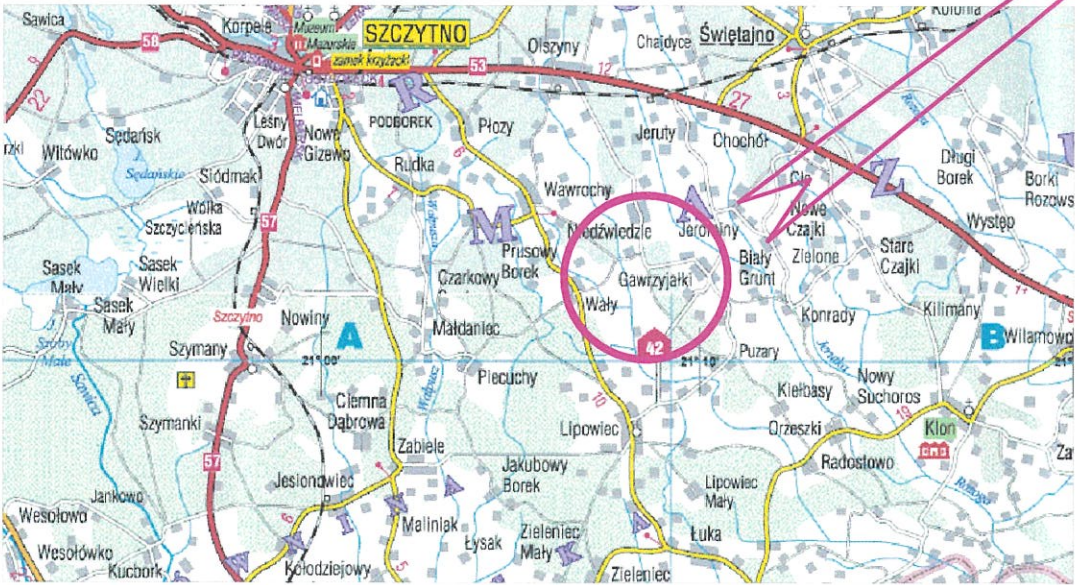

WYKONAWCA		Jan Marek Kozon, ul. Kwiatowa 30, 07-430 Myszyniec		
INWESTOR		WÓJT GMINY SZCZYTNO, ul. Łomżyńska 3, 12-100 Szczecino	NR RYS.: <b>1.1</b>	
OBIEKT		Droga gminna wewnętrzna w km 0+000,00 - 0+382,00	SKALA: 1 : 10 000	
LOKALIZACJA		działka nr 358, 356/6 - obręb Gawrzyjałki, gm. Szczecino	BRANŻA: DROGOWA	
TEMAT		PRZEBUDOWA DROGI WEWNĘTRZNEJ W MIEJSCOWOŚCI GAWRZYJAŁKI NA DZIAŁCE NR 358" w km 0+000,00 - 0+382,00	STADIUM: P.B	
NAZWA RYS.				
PLAN ORIENTACYJNY				
FUNKCJA	IMIE I NAZWISKO	BRANŻA	NUMER UPRAWNIENIA	PODPIS
OPRACOWAŁ:	Jan Marek Kozon	drogowa	66/94/Os	 Nr upraw. 134/93/Os MAZ.UD.6267/01
PROJEKTANT:	Leszek Chmielewski	drogowa	66/94/Os	
Luty 2021 r.				TOM: I

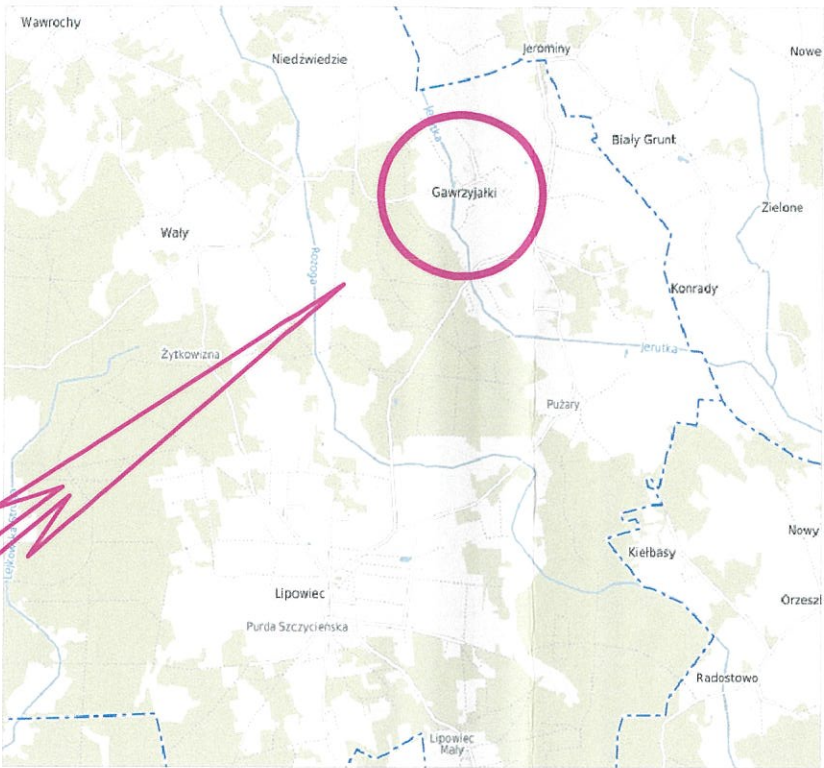

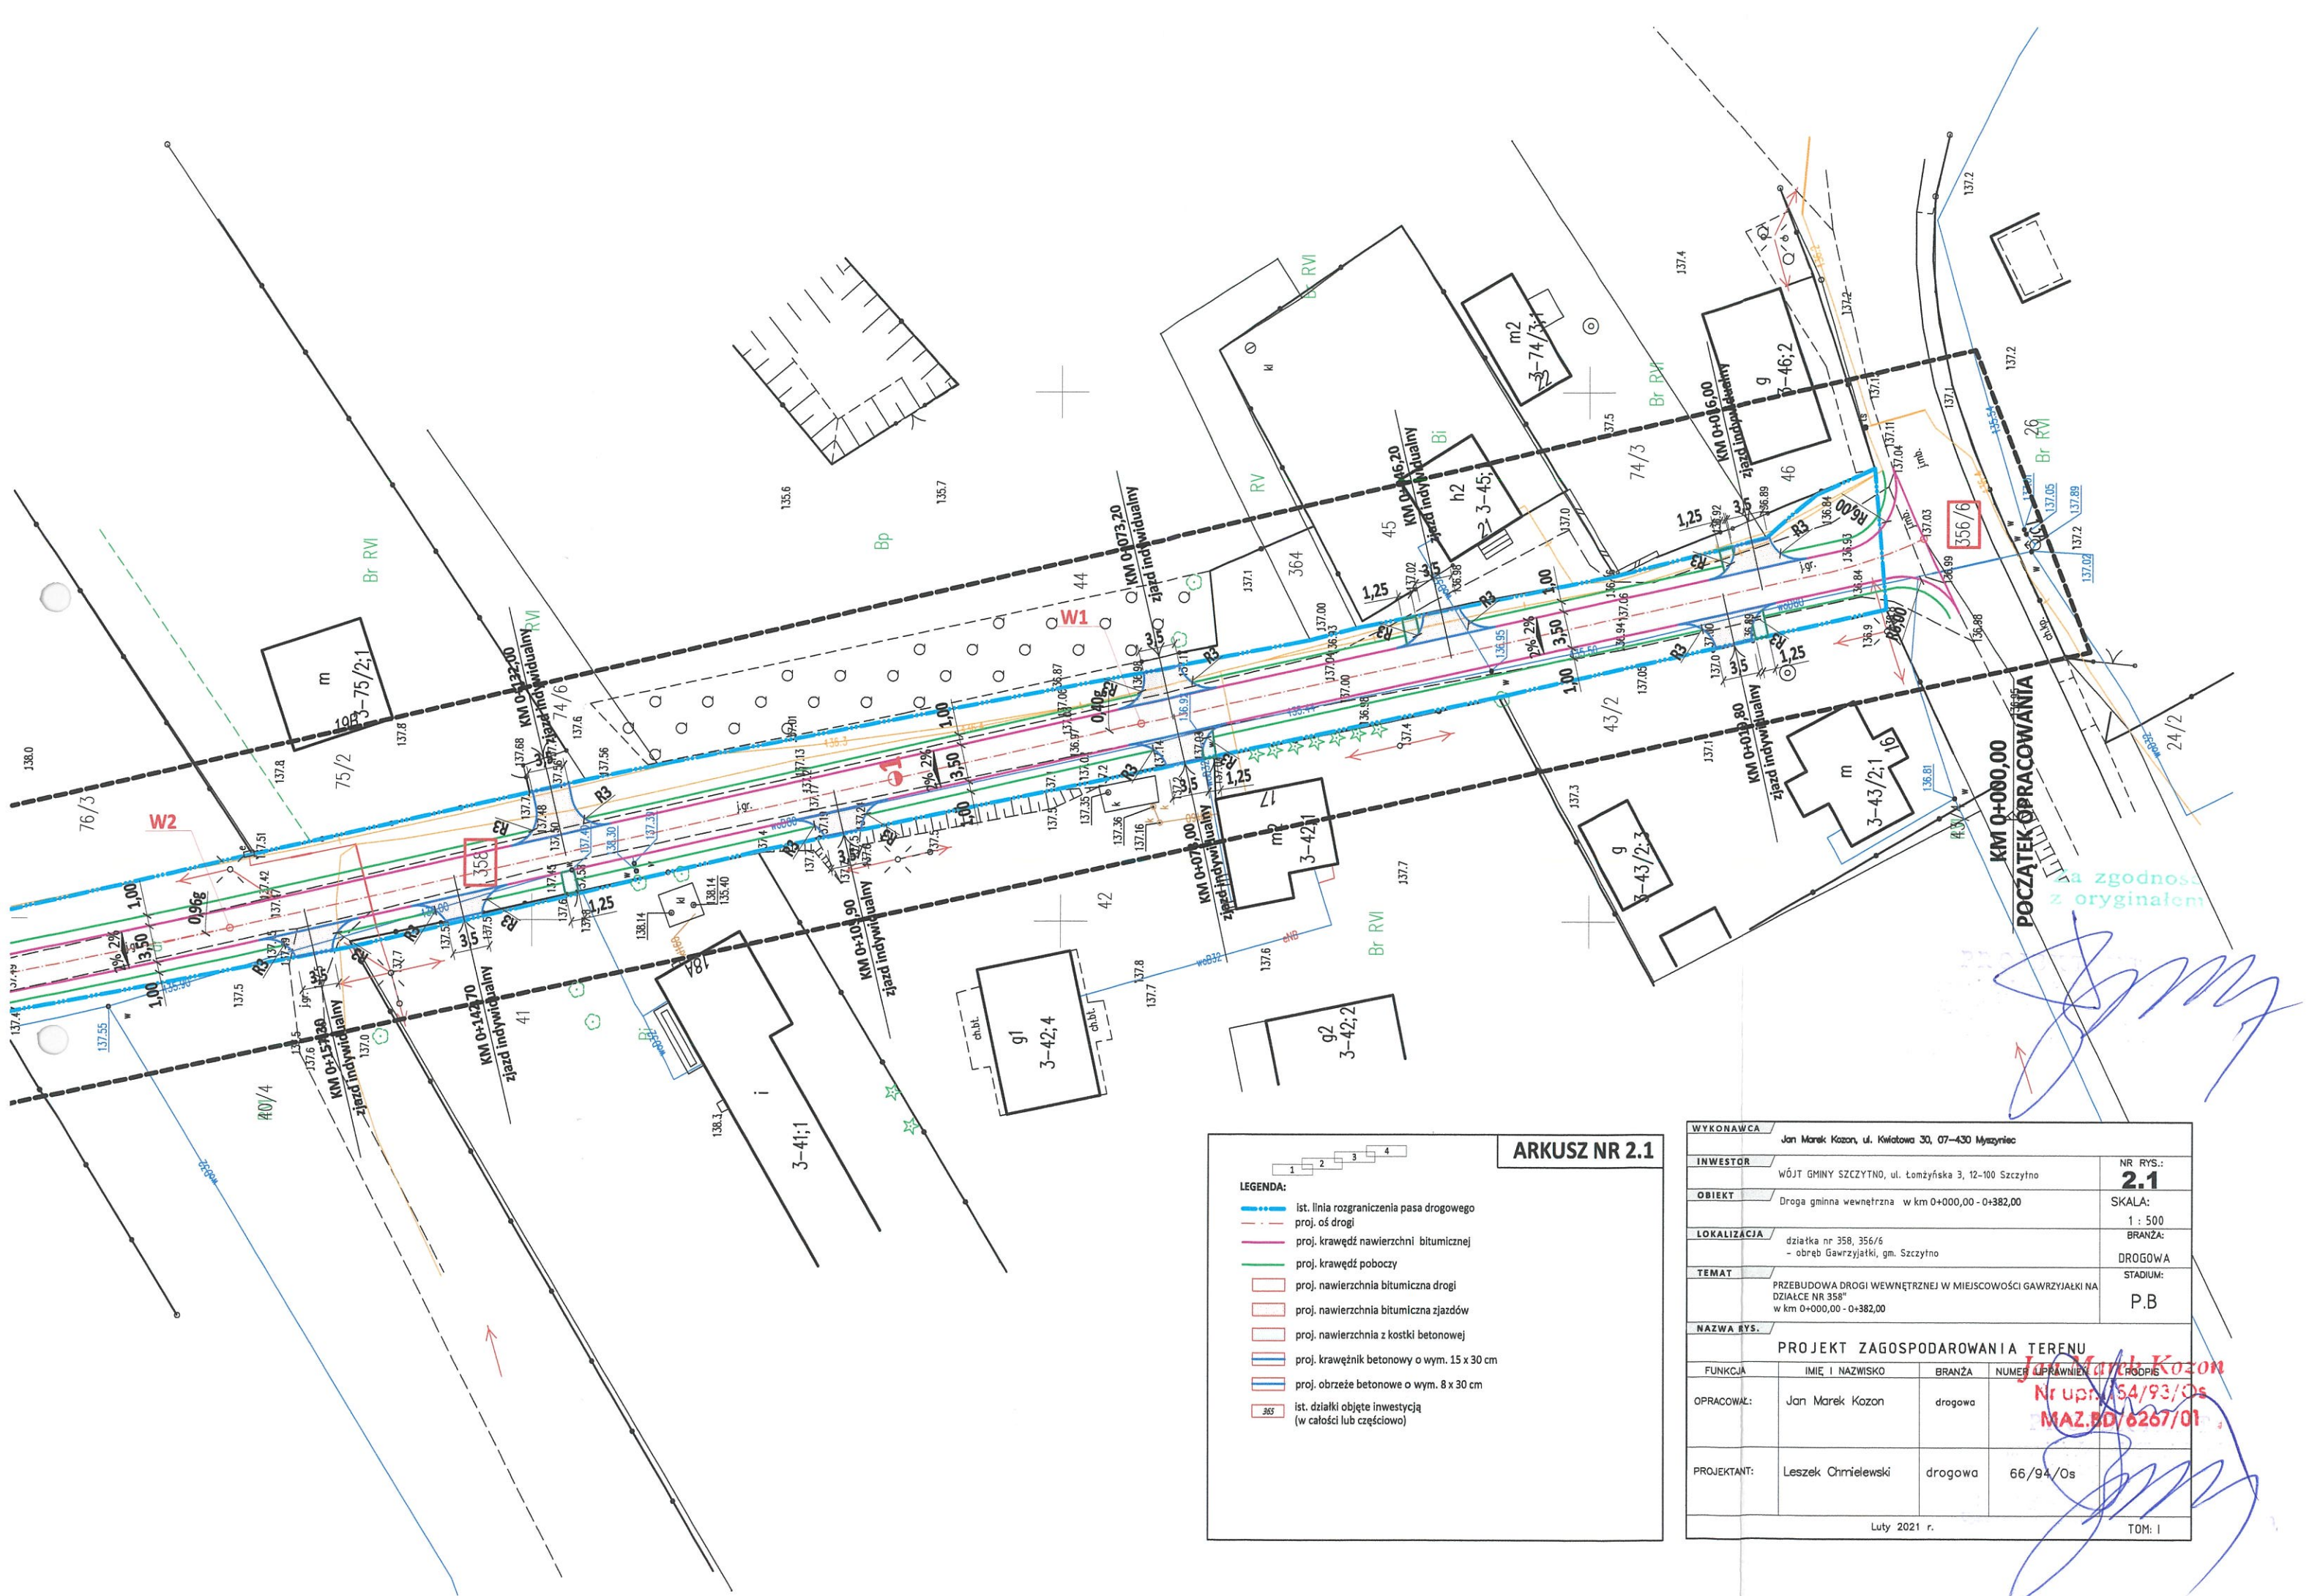

ARKUSZ NR 2.1

LEGENDA:

1

2

3

4

ist. linia rozgraniczenia pasa drogowego

proj. oś drogi

proj. krawężnik nawierzchni bitumicznej

proj. krawężnik poboczy

proj. nawierzchnia bitumiczna drogi

proj. nawierzchnia bitumiczna zjazdów

proj. nawierzchnia z kostki betonowej


proj. krawężnik betonowy o wym. 15 x 30 cm

proj. obrzeże betonowe o wym. 8 x 30 cm

ist. działki objęte inwestycją (w całości lub częściowo)

WYKONAWCA				Jan Marek Kozon, ul. Kwiatowa 30, 07-430 Myszyniec	
INWESTOR				WÓJT GMINY SZCZYTNO, ul. Łomżyńska 3, 12-100 Szczytno	
OBIEKT				Droga gminna wewnętrzna w km 0+000,00 - 0+382,00	
LOKALIZACJA				działka nr 358, 356/6 - obręb Gawrzyżki, gm. Szczytno	
TEMAT				PRZEBUDOWA DROGI WEWNĘTRZNEJ W MIEJSCOWOŚCI GAWRZYŻKI NA DZIAŁCE NR 358 w km 0+000,00 - 0+382,00	
NAZWA RYS.				PROJEKT ZAGOSPODAROWANIA TERENU	
FUNKCJA		IMIĘ I NAZWISKO	BRANŻA	NUMER PRACOWNIA	ROPOIS
OPRACOWAŁ:		Jan Marek Kozon	drogowa	66/94/0s	MAZ.BD/6267/01
PROJEKTANT:		Leszek Chmielewski	drogowa	66/94/0s	
Luty 2021 r.				TOM: I	



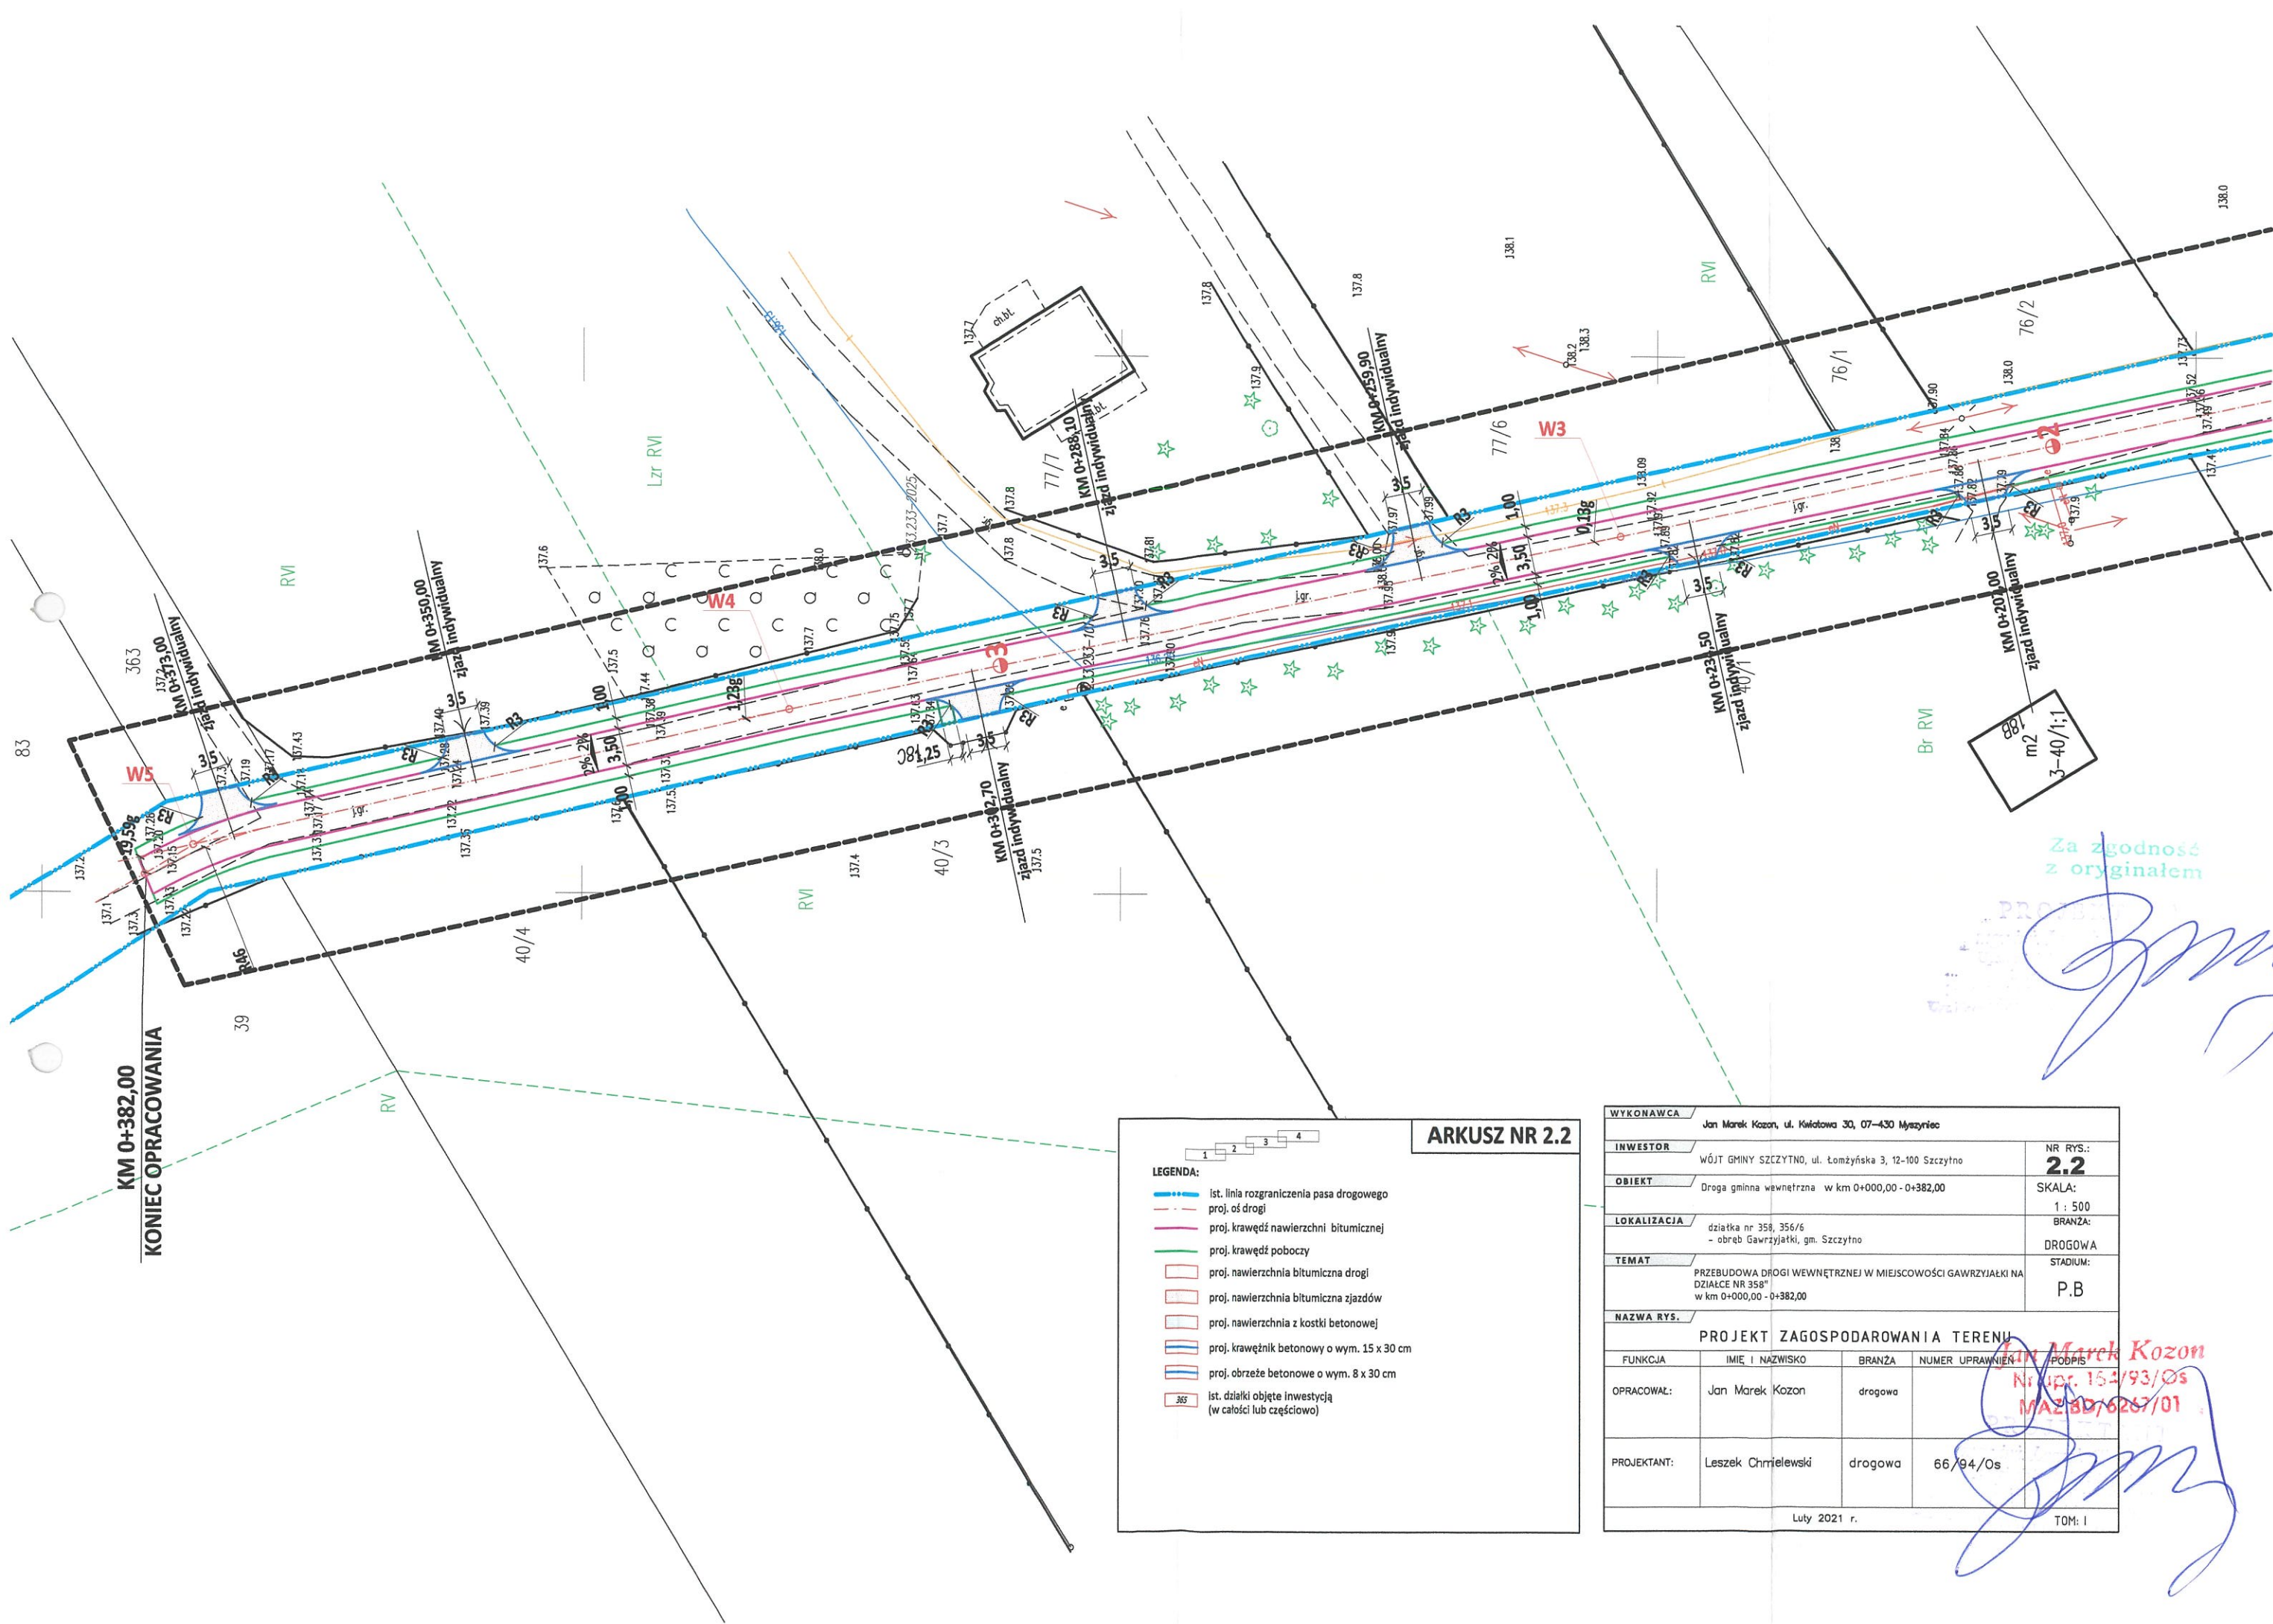

KM 0+382,00  
KONIEC OPRACOWANIA

ARKUSZ NR 2.2

LEGENDA:

- ist. linia rozgraniczenia pasa drogowego
- proj. osi drogi
- proj. krawędź nawierzchni bitumicznej
- proj. krawędź poboczy
- proj. nawierzchnia bitumiczna drogi
- proj. nawierzchnia bitumiczna zjazdów
- proj. nawierzchnia z kostki betonowej
- proj. krawężnik betonowy o wym. 15 x 30 cm
- proj. obrzeże betonowe o wym. 8 x 30 cm
- ist. działki objęte inwestycją (w całości lub częściowo)

WYKONAWCA		Jan Marek Kozon, ul. Kwiatowa 30, 07-430 Myszyniec	
INWESTOR		WÓJT GMINY SZCZYTNO, ul. Łomżyńska 3, 12-100 Szczytno	NR RYS.: <b>2.2</b>
OBIEKT		Droga gminna wewnętrzna w km 0+000,00 - 0+382,00	SKALA:  1 : 500
LOKALIZACJA		działka nr 358, 356/6 - obręb Gawrzyjki, gm. Szczytno	BRANŻA:  DROGOWA
TEMAT		PRZEBUDOWA DROGI WEWNĘTRZNEJ W MIEJSCOWOŚCI GAWRZYJKA NA DZIAŁCE NR 358* w km 0+000,00 - 0+382,00	STADIUM:  P.B
NAZWA RYS.			
PROJEKT ZAGOSPODAROWANIA TERENU			
FUNKCJA	IMIĘ I NAZWISKO	BRANŻA	NUMER UPRAWNIENIA / PODPIS
OPRACOWAŁ:	Jan Marek Kozon	drogowa	66/94/Os
PROJEKTANT:	Leszek Chmielewski	drogowa	66/94/Os
Luty 2021 r.			TOM: I

Za zgodność z oryginałem

Jan Marek Kozon  
Nr upr. 154/93/Os  
MAZBD/6267/01





ARKUSZ NR 3.1

LEGENDA:

1

2

3

4

ist. linia rozgraniczenia pasa drogowego

proj. oś drogi

proj. krawędź nawierzchni bitumicznej

proj. krawędź poboczy

proj. nawierzchnia bitumiczna drogi

proj. nawierzchnia bitumiczna zjazdów

proj. nawierzchnia z kostki betonowej

proj. krawężnik betonowy o wym. 15 x 30 cm

proj. obrzeże betonowe o wym. 8 x 30 cm

ist. działki objęte inwestycją (w całości lub częściowo)

proj. współrzędne tyczenia

proj. wierchołki

X = 7497054.4960

Y = 5941067.6238

W1 - km 0+009.85

R = 36 m

Z = 0.871 m

T = 7.638 m

a = 39.5387 g

WYKONAWCA Jan Marek Kozon, ul. Kwiatowa 30, 07-430 Myszyniec			
INWESTOR WÓJT GMINY SZCZYTNO, ul. Łomżyńska 3, 12-100 Szczytno		NR RYS.: <b>3.1</b>	
OBIEKT Droga gminna wewnętrzna w km 0+000,00 - 0+382,00		SKALA: 1 : 500	
LOKALIZACJA działka nr 358, 356/6 - obręb Gawrzyżatki, gm. Szczytno		BRANŻA: DROGOWA	
TEMAT PRZEBUDOWA DROGI WEWNĘTRZNEJ W MIEJSCOWOŚCI GAWRZYŻATKI NA DZIAŁCE NR 358 w km 0+000,00 - 0+382,00		STADIUM: P.B	
NAZWA RYS.: PLAN SYTUACYJNY - PLANSZA TYCZENIA			
FUNKCJA	IMIĘ I NAZWISKO	BRANŻA	NUMER UPRAWNIENIA
OPRACOWAŁ:	Jan Marek Kozon	drogowa	66/94/Os
PROJEKTANT:	Leszek Chmielewski	drogowa	66/94/Os
Luty 2021 r.			TOM: I

Jan Marek Kozon  
Nr upr. 654/93/Os  
MAZ.BD/6267/01




KM 0+382,00  
KONIEC OPRACOWANIA

W5 - km 0+376,10  
R = 46 m  
Z = 0,550m  
T = 7,134m  
a = 19,59g

X = 5931040,6341  
Y = 7510951,6413

X = 5931036,1524  
Y = 7510954,3568

X = 5930980,7697  
Y = 7510967,0764

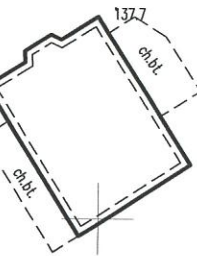

X = 5930903,4282  
Y = 7510983,2635

m2  
3-40/1;1

Łączy arkusz nr 1

**LEGENDA:**

- 1. linia rozgraniczenia pasa drogowego
- 2. proj. osi drogi
- 3. proj. krawędź nawierzchni bitumicznej
- 4. proj. krawędź pobocza
- 5. proj. nawierzchnia bitumiczna drogi
- 6. proj. nawierzchnia bitumiczna jezdni
- 7. proj. obrzeża betonowe o wym. 15 x 30 cm
- 8. ist. dzięki objęte inwestycją (w całości lub częściowo)
- 9. proj. współrzędne tyczenia
- 10. proj. wieżochki


**ARKUSZ NR 3.2**

WYKONAWCA	Jan Marek Kozon, ul. Kwidzińska 30, 07-400 Międzyrzec			NR RYS.: 3.2
INWESTOR	WÓJT GMINY SZCZYTNO, ul. Łomżyńska 3, 12-100 Szczytno			SKALA: 1 : 500
OBJEKT	Droga gminna wewnętrzna w km 0+000,00 - 0+382,00			BRANŻA: DROGOWA
LOKALIZACJA	działka nr 358, 356/6 - obręb Gawrzyżki, gm. Szczytno			STADIUM: P.B.
TEMAT	PRZEBUDOWA DRUGI W WEWNĘTRZNEJ W MIEJSCOWOŚCI GAWRZYŻKA I A DZIAŁCE NR 358 w km 0+000,00 - 0+382,00			
NAZWA RYS.	PLAN SITUACYJNY - PLAN SZA TYCZENIA			
FUNKCJA	IMIĘ I NAZWISKO	BRANŻA	NUMER UPRZEMOŚNI	OPIS
OPRACOWAŁ:	Jan Marek Kozon	drogowa		NR UPR. 154/93 MAZ.80/0260
PROJEKTANT:	Leszek Chmielewski	drogowa	66/94/08	
	Łuty 2021 r.			TON. I


Jan Marek Kozon  
Nr upraw. 154/93/05  
MAZ.80/226/01



PRZEKRÓJ NORMALNY A-A  
w km 0+000,00 - 0+382,00

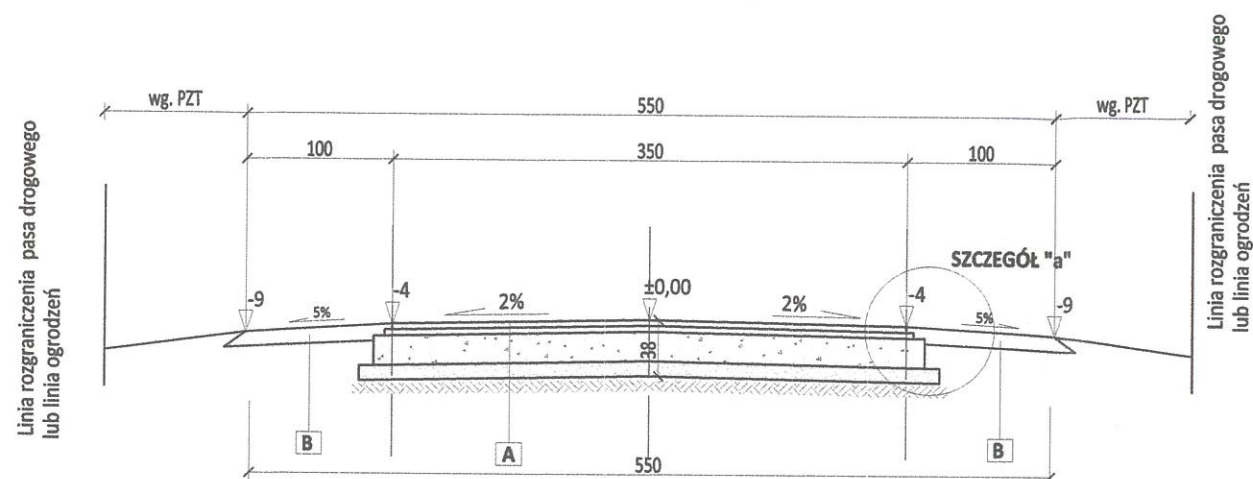

SZCZEGÓŁ "a"

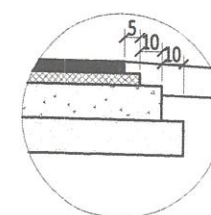

## LEGENDA:

### PROJ. KONSTRUKCJA JEZDNI - konstrukcja "A":

- Proj. w-wa ścieralna z bet. asf. gr. 4 cm, na obciążenie ruchem KR 1 z m.m. o uziarnieniu - 0/11,20 mm, AC 11S D50/70; wg. PN-EN 13108-1
- A** Proj. w-wa wiążąca z bet. asf. gr. 4 cm, na obciążenie ruchem KR 1 z m.m. o uziarnieniu - 0/11,20 mm, AC 11W D50/70; wg. PN-EN 13108-1
- Proj. podbudowa z m. kruszywa łamanego fr. 0/31,50 mm zag. mech. gr. 20 cm,  $I_s = 1,00$ ; wg. PN-EN 13242+A1:2010
- Proj. podbudowa z kruszywa naturalnego fr. 0/31,50 mm gr. 10 cm zag. mechanicznie  $I_s = 1,00$ ; wg. PN-EN 13242+A1:2010
- Grunt rodzimy - piasek średni (G1)

### PROJ. POBOCZA - konstrukcja "B":



- B** Proj. ścinanie oraz uzupełnienie poboczy z mieszanki kruszywa łamanego fr. 0/31,5 mm warstwą śr. gr. 10 cm wraz z profilowaniem i zagęszczeniem do  $I_s = 0,98$

WYKONAWCA	Jan Marek Kozon, ul. Księża 30, 07-430 Myszyniec		
INWESTOR	WÓJT GMINY SZCZYTNO, ul. Łomżyńska 3, 12-100 Szczytno		NR RYS.: <b>4.1</b>
OBIEKT	Droga gminna wewnętrzna w km 0+000,00 - 0+382,00		SKALA: 1 : 50
LOKALIZACJA	działka nr 358, 356/6 - obręb Gawrzyżatki, gm. Szczytno		BRANŻA: DROGOWA
TEMAT	PRZEBUDOWA DROGI WEWNĘTRZNEJ W MIEJSCOWOŚCI GAWRZYŻATKI NA DZIAŁCE NR 358 w km 0+000,00 - 0+382,00		STADIUM: P.B
NAZWA RYS.	PRZEKRÓJ NORMALNY A-A W KM 0+000,00-0+382,00		
FUNKCJA	IMIE I NAZWISKO	BRANŻA	NUMER UPRAWNIENIA / PODPIS
OPRACOWAŁ:	Jan Marek Kozon	drogowa	<i>Jan Marek Kozon</i> Nr upr. 154/93/Os MAZ.BD/6267/01
PROJEKTANT:	Leszek Chmielewski	drogowa	66/94/Os
Luty 2021 r.			TOM: I

Skala 1:100.1000  
Legenda:  
Teren (stan istniejący)  
Niweleta

Obiekt:  
Droga wewnętrzna działki nr 358, 356/6 - obręb Gawrzyjałki, gm. Szczytno

P.P. 129,00 m npm

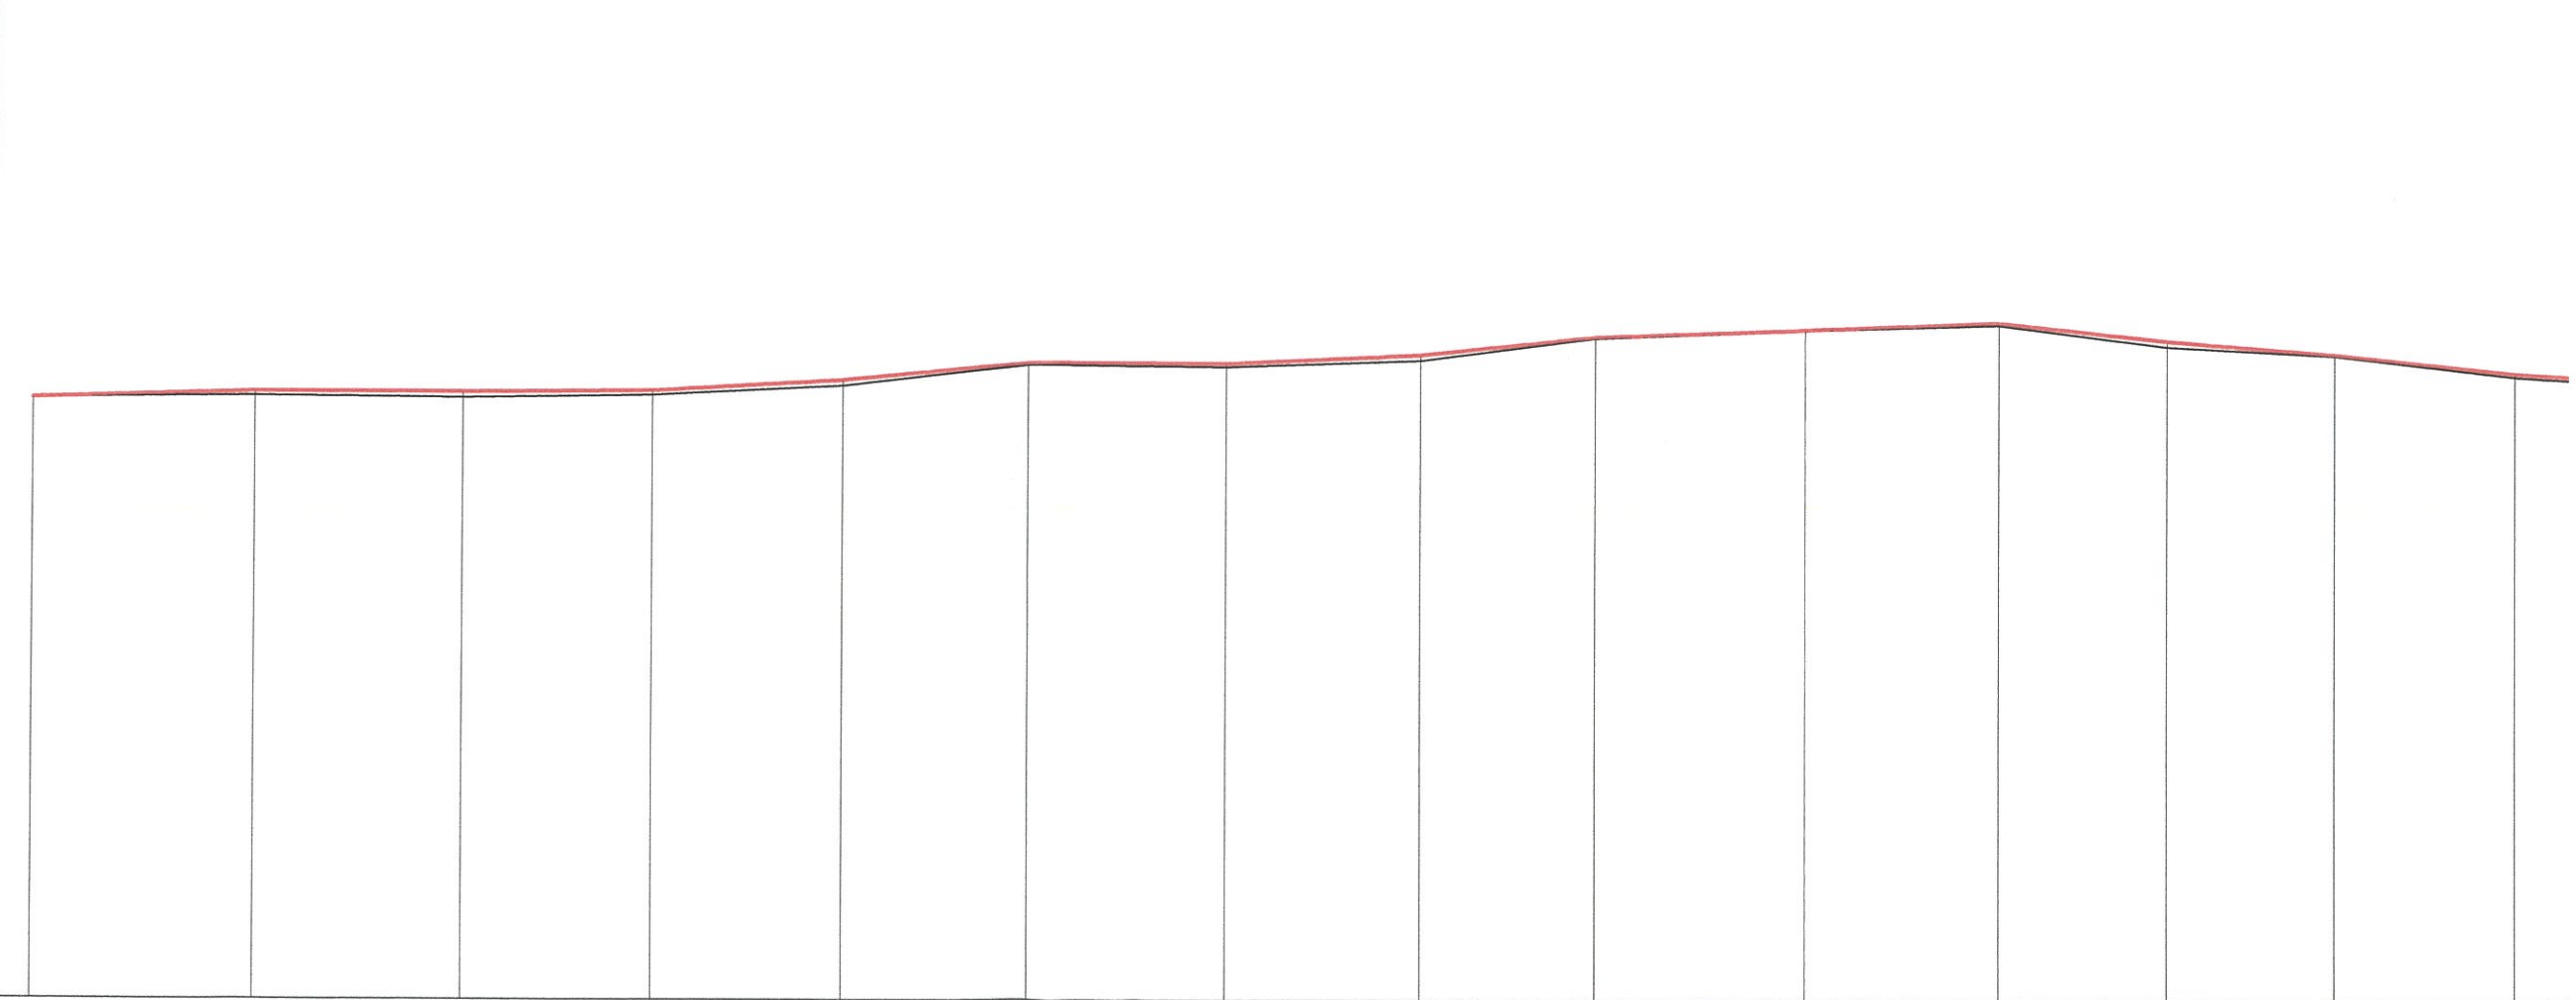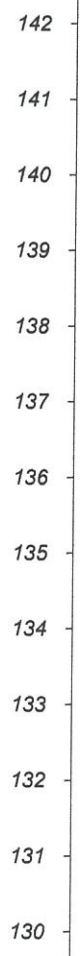

RODZAJ NAWIERZCHNI														
RÓŻNICE RZĘDNYCH (Zn-Zt)	+0,00	+0,06	+0,08	+0,06	+0,08	+0,03	+0,05	+0,08	+0,02	+0,01	+0,04	+0,08	+0,02	+0,05
RZĘDNE NIWELETY (Zn)	137,03	137,12	137,12	137,14	137,29	137,53	137,52	137,64	137,88	137,98	138,08	137,84	137,66	137,41
SPADKI I ŁUKI PIONOWE	<div>0,003 29,80</div>	<div>0 27,90</div>	<div>0,0008 25,50</div>	<div>0,0059 25,40</div>	<div>0,0097 24,70</div>	<div>-0,0004 27,10</div>	<div>0,0047 25,70</div>	<div>0,0102 23,50</div>	<div>0,0036 28,00</div>	<div>0,0038 26,10</div>	<div>-0,0107 22,40</div>	<div>-0,008 22,60</div>	<div>-0,0104 24,00</div>	
RZĘDNE TERENU (Zt)	137,03	137,06	137,04	137,08	137,21	137,50	137,47	137,56	137,86	137,97	138,04	137,76	137,64	137,36
PROSTE I ŁUKI POZIOME	<div><div>P= 76,20</div><div>P= 88,30</div><div>P= 76,50</div><div>P= 79,00</div><div>P= 52,53</div></div>													
Kąty $\gamma$ (grady)														
Początki i końce krzywych przejściowych oraz łuków (odległość   rzędna)	<div><div><div>W1</div><div><math>\gamma = 0,40</math></div><div>76,20 137,13</div></div><div><div>W2</div><div><math>\gamma = 0,96</math></div><div>64,50 137,54</div></div><div><div>W3</div><div><math>\gamma = 0,13</math></div><div>41,00 137,99</div></div><div><div>W4</div><div><math>\gamma = 1,23</math></div><div>20,00 137,54</div></div></div>													
ODLEGŁOŚCI (Y)	0,00	3,80	7,70	3,20	1,60	3,30	0,40	5,10	1,60	7,60	3,70	5,10	1,70	2,70

32,70			137,36	137,41	+0,05	P.P. 129,00
65,60			137,14	137,22	+0,08	
72,53			137,15	137,15	+0,00	
78,70						
79,67						
82,60						