

PROJEKT ZAGOSPODAROWANIA TERENU

Przebudowa drogi w ulicy Stanisława Wigury w zakresie wykonania kanału technologicznego i przyłączy kanalizacji deszczowej


na odc. ul. Gabriela Narutowicza – ul. Piotra Skargi w Ząbkach

dz. ew. nr. 36/4,39/1,39/2,40/11,40/12,40/13 – obręb 01-04, 10/9,73,106/1 – obręb 01-05, 42/5 – obręb 01-09

Skala 1 : 500

Opracował :
Henryk Cymerman

- Legenda :
- przyłącza kanalizacji deszczowej
 - kanał technologiczny

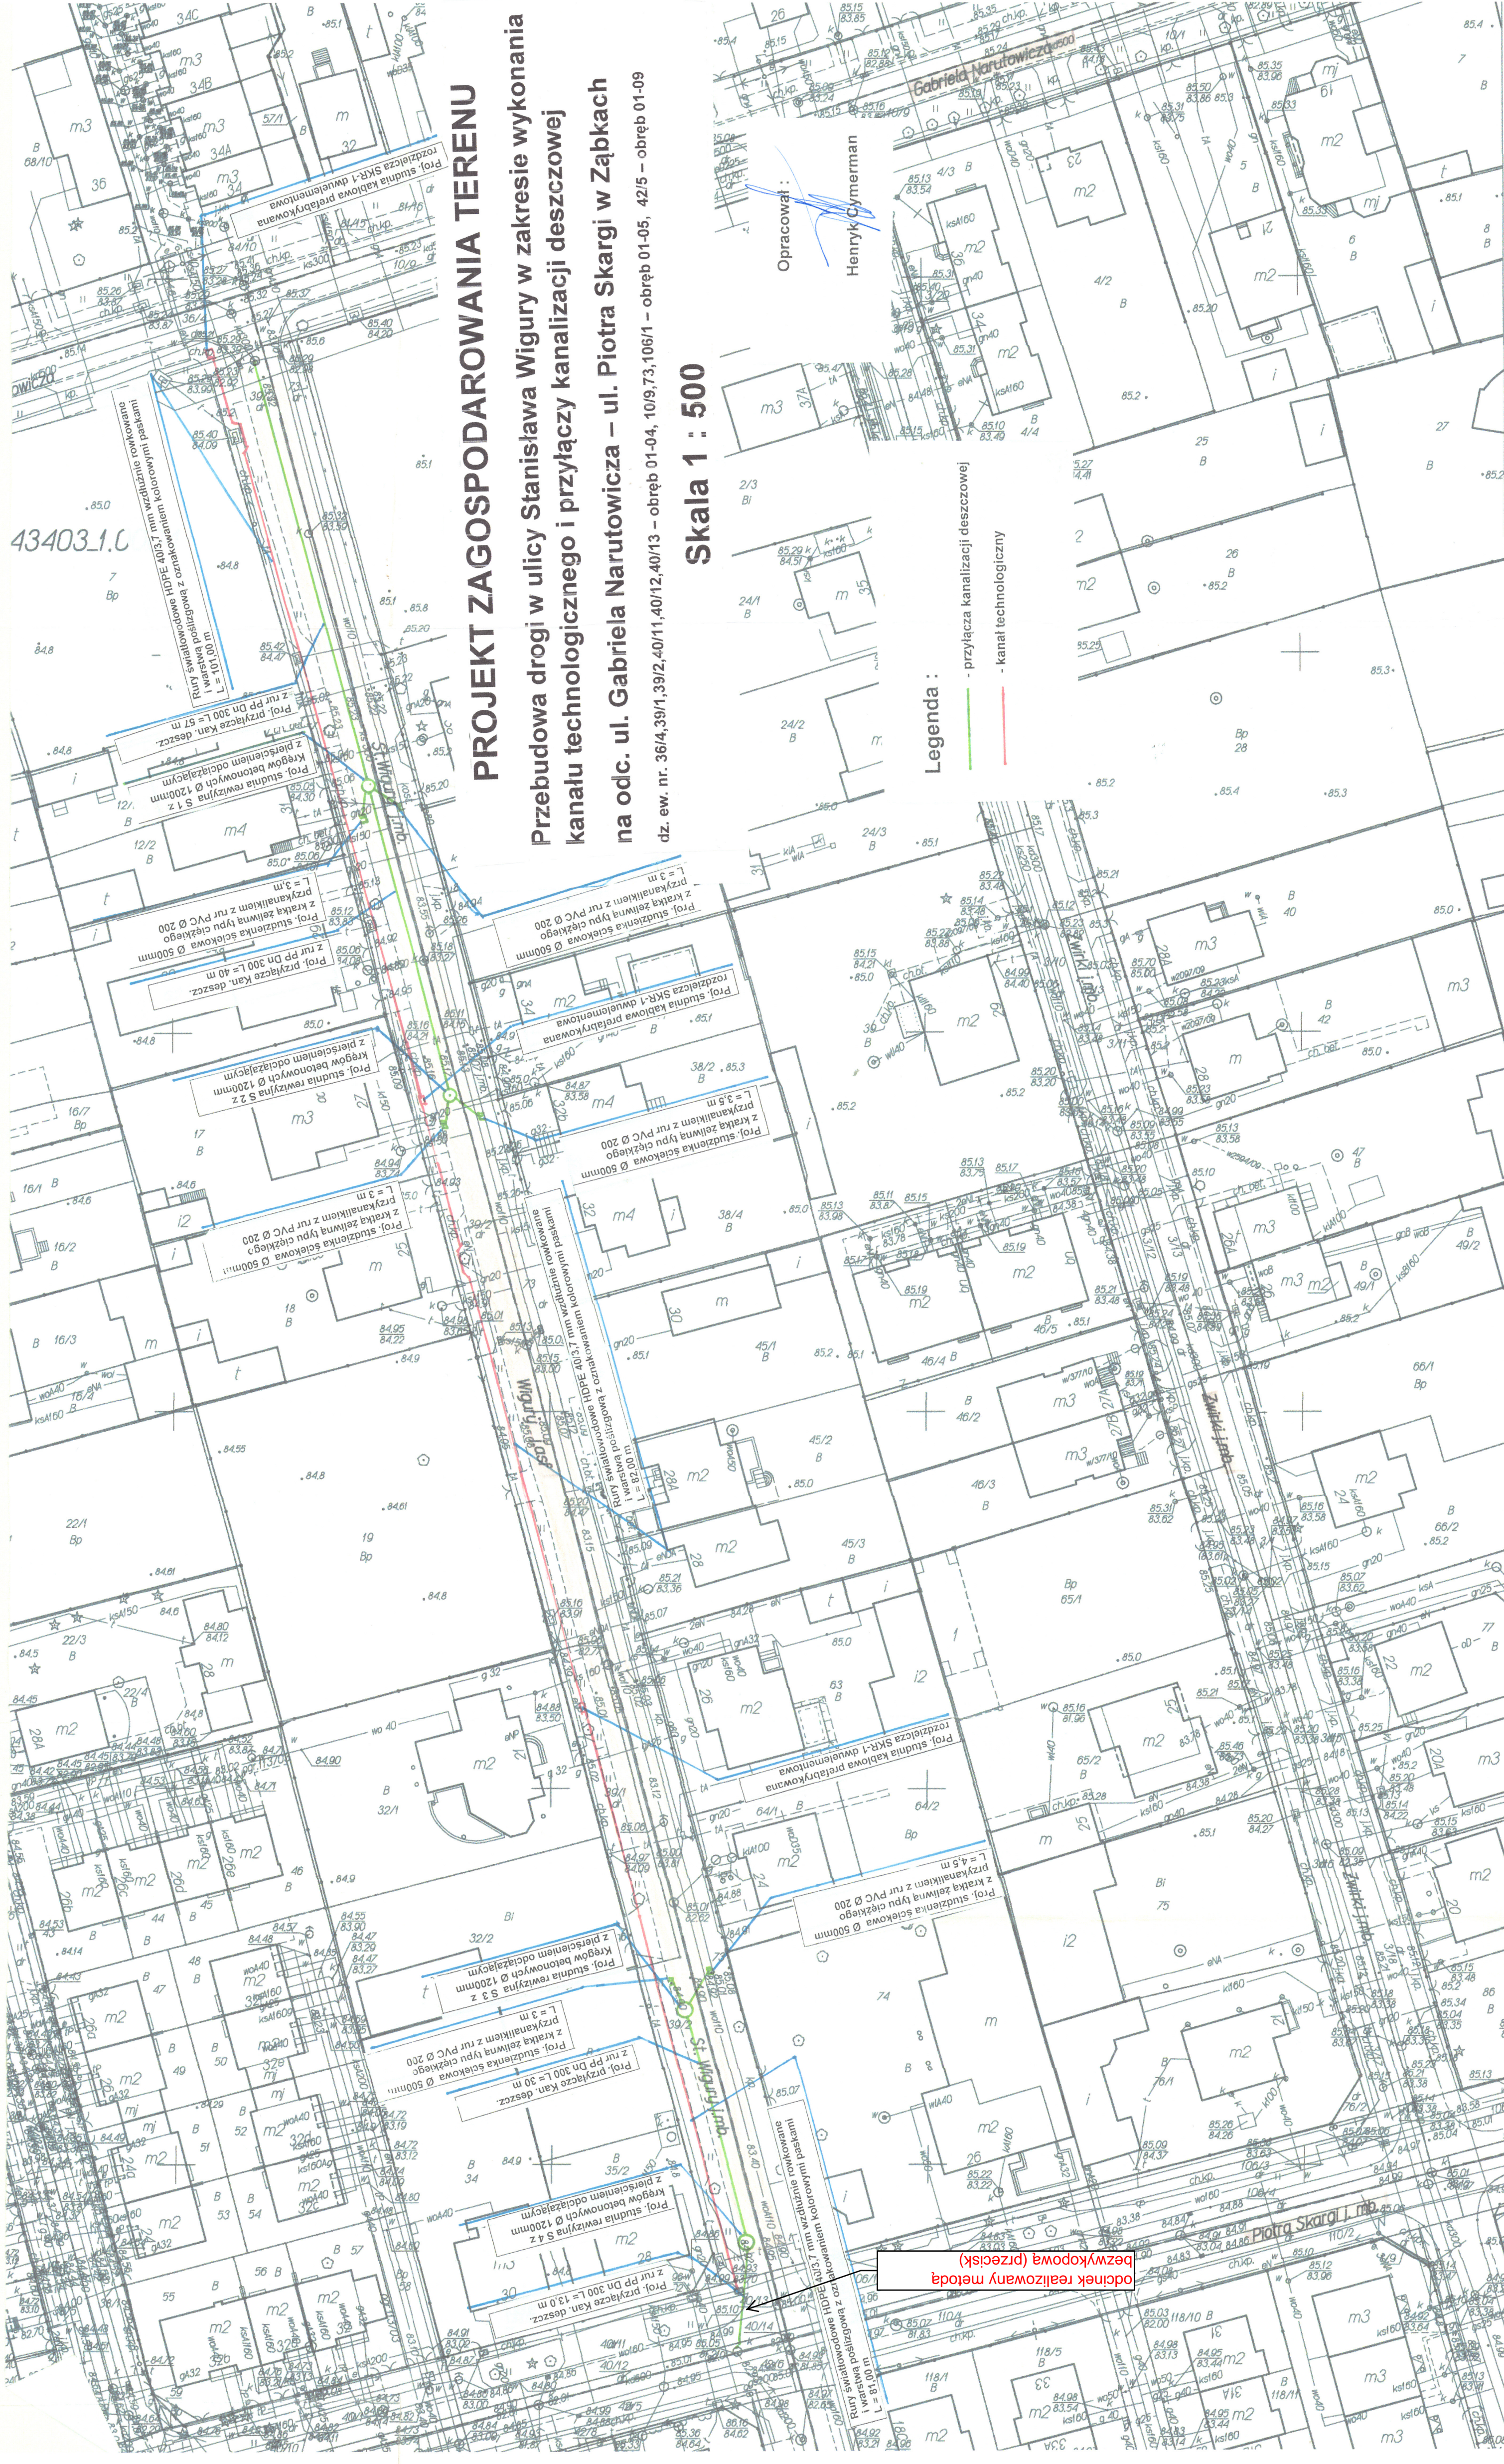

odcinek realizowany metodą bezwykopową (przecisk)