



Linia łączenia zakresów opracowania.  
Opracowanie poza linią w CZ1 wnioskid

studnia kablowa SKR-1 ujęta w opracowaniu "BUDOWA KOMISARIATU POLICJI  
GDANSK SRODMIEŚCIE - PROJEKT ZAGOSPODAROWANIA TERENU"

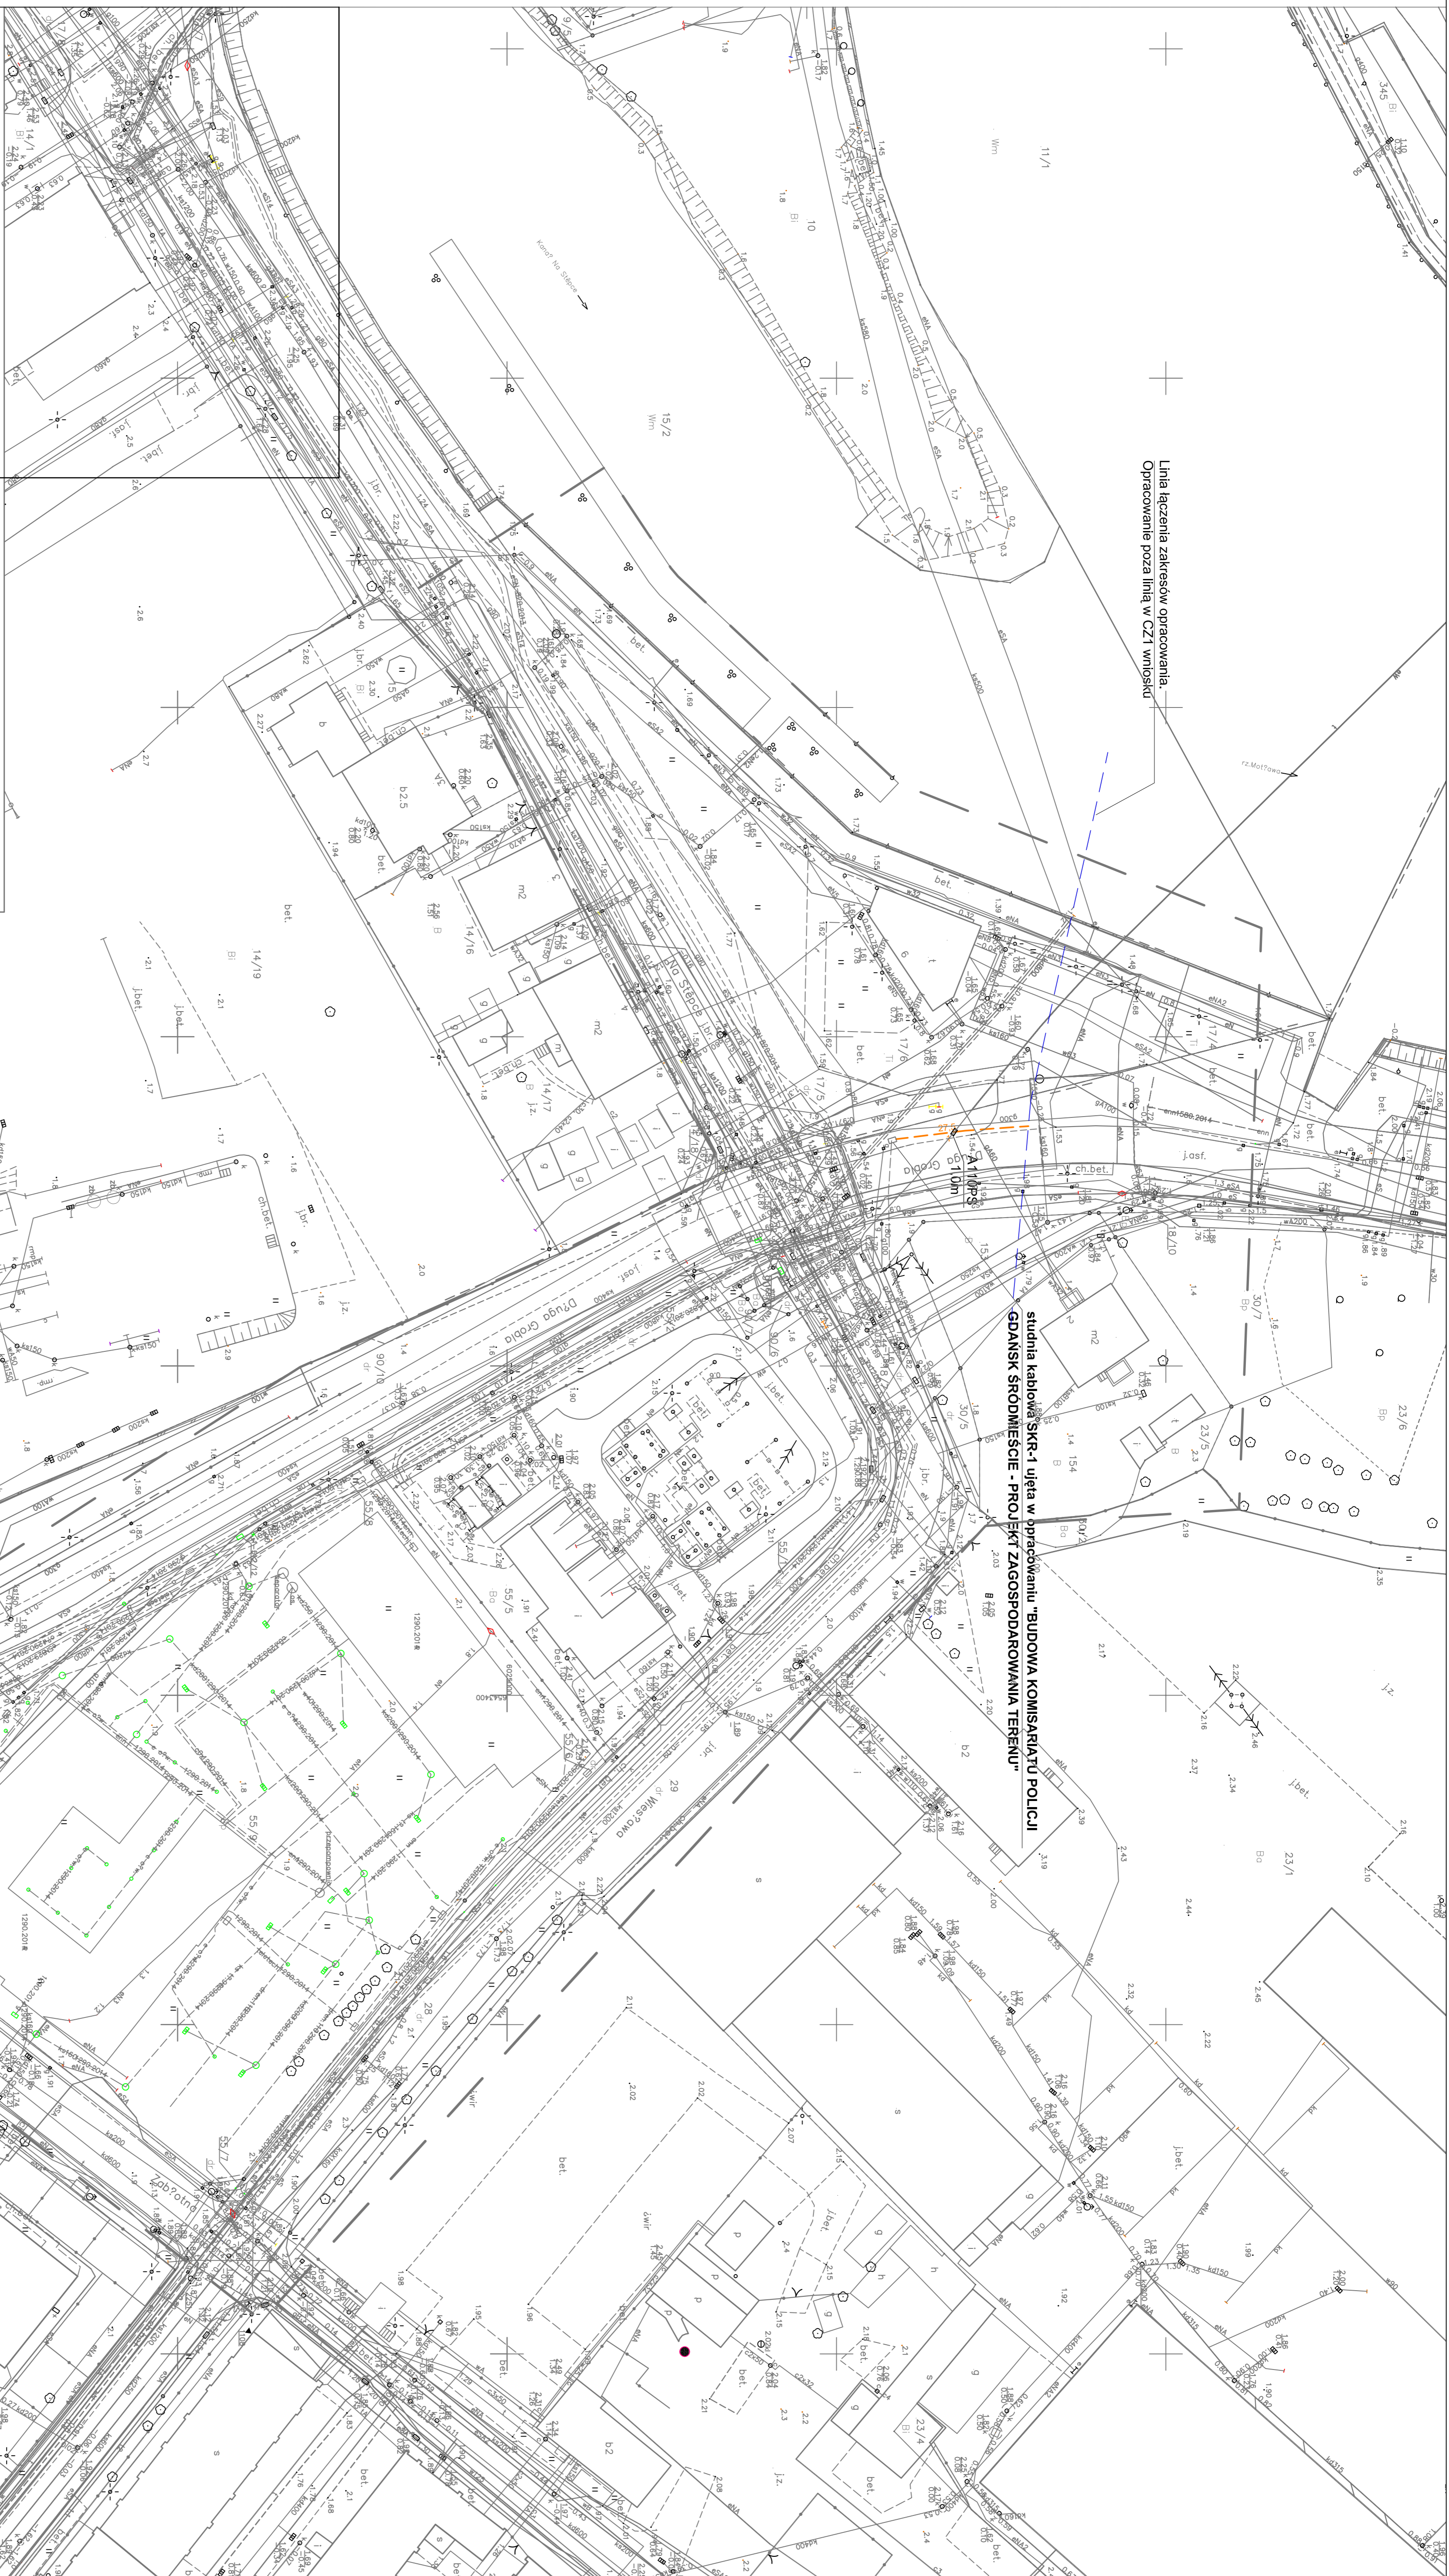

MAPA DO CELÓW PROJEKTOWYCH  
SKALA 1: 500

Objekt: Gdansk - Zab?otna  
Identyfikator i nazwa jednolitej ewidencyjnej 2261011  
Identyfikator i nazwa działki ewidencyjnej 91.99.100  
Nr skępc: 6.221.26.23.3.6.220.26.03.11  
Nr KGRG : 66840357632015  
Urząd uprawniony do wydawania decyzji: 2000 streda 6  
Urząd uprawniony do wydawania decyzji: 2000 streda 6  
Inni i nazwiska, numer "rodzajstwo" nadania uprawnień geodety, który sporządził mapę:  
Urząd Miejski w Gdańsku, Wydział Geodezji

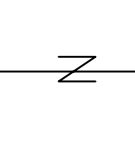

Urząd Miejski w Gdańsku, Wydział Geodezji  
Referent: Zespół Geodezyjny  
W ODRĘBIE OZNAKOWA LINIĘ...  
W TĘSIE WYKAZUJE...  
DO ZASADY W DNIU...  
POD NR 6228/15.100009  
NANIEKSA MAPA...  
I NIEWYKAZUJE...  
URZĄDZENIE DO WYKONYWANIA PRAC GEODEZYJNYCH

Tę sama mapę...  
RKSPU - Gdansk...  
-pótr mapo  
skępcje: 6.221.26.23.3.6.220.26.03.11  
Gdansk, dnia 11.03.2015r. WYK. M. Zygmuntowski

**AKO ARCHITEKCI**  
BUDOWA PROJEKTOWYCH PRZYMAJĄCYCH  
PRZY NAZ. XIII RZĘD MOTAŁAY  
KOMENDA WOJEWÓDZKA POLICJI W GDANSKU  
UL. OKOPOWA 15, 80-819 GDANSK

PROJEKT BUDOWLANY TELETECHNICZNA  
06.2015

1:500

T-02