

KOPIA MAPY ZASADNICZEJ Skala 1: 1000

voj. POMORSKIE, pow. wejherowski

luzowa obrębu : Warzno

działki : 117/2, 121/3, 126/1, 122/1, 116/1, 117/1, 121/2, 136/1, 119/7, 117/4, 119/9, 140, 119/3, 137/1, 121/5
jednostka ewidencyjna : Szemud

Poświadczam zgodność niniejszej kopii z treścią materiału państwowego zasobu geodezyjnego i kartograficznego
Starosta Wejherowski
Id. ewidencyjny: 60.6642.499.2023
2023-02-08
(data wpisania do zasobu) (podpis)

Starostwo Powiatowe w Wejherowie
Wydział Budownictwa i Nieruchomości
Referat Architektury i Budownictwa
84-200 Wejherowo, ul. 3 Maja 4
Reg. 191686414, NIP 588-183-10-62

RYSUNEK NR 1


PLAN SYTUACYJNY
SKALA 1:100


ZADANIE:
REMONT NAWIERZCHNI DROGI GMINNEJ
NA ULICY GRYFA POMORSKIEGO W WARZNIE
DZ. NR 116/1; 117/1; 122/1; 121/5; 121/4; 121/2;
121/3; 126/1; 117/2; 136/1; 137/1; 140; 119/3; 170; 119/5
DŁUGOŚĆ REMONTOWANEGO ODCINKA
DROGI WYNOŚI 605,00M.

OZNACZENIE:


	PROJEKTOWANY REMONT NAWIERZCHNI DROGI GMINNEJ
	ISTNIĄCA SIĘĆ ENERGETYCZNA NN 0,4 kV
	ISTNIĄCA SIĘĆ TELETECHN. ABONENCKA
	ISTNIĄCA SIĘĆ WODOCIĄGOWA WIĘSKA
	GRANICE EWIDENCYJNE DZIAŁEK
	SIĘĆ KANALIZACYJNA ZBIORCZA
	SIĘĆ GAZOWA ŚREDNIEGO CIŚNIENIA
	ISTNIĄCE ZPAZDY

URZĄD GMINY W SZEMUDZIE
ul. Piłsudskiego 13 84-217 Szemud
ZGODNIENIE NR 233 / 2023
Zgodnie z projektem:
Remont nawierzchni ul. Gryfa Pomorskiego w Warznie
w zakresie lokalizacji w drodze gminnej nr dz. 116/1, 117/1, 121/3, 121/5, 122/1, 126/1, 117/2, 136/1, 137/1, 140, 119/3, 170, 119/5, 121/4.
Zgodnie z projektem:
w zakresie lokalizacji technicznych (przejazdy, bez ulic)
Zgrup. Wzrost. Ciężki
Data: 22.06.23, Natalia Kozłowska
Gospodarki Komunalnej i Miejsc. Rozwoju

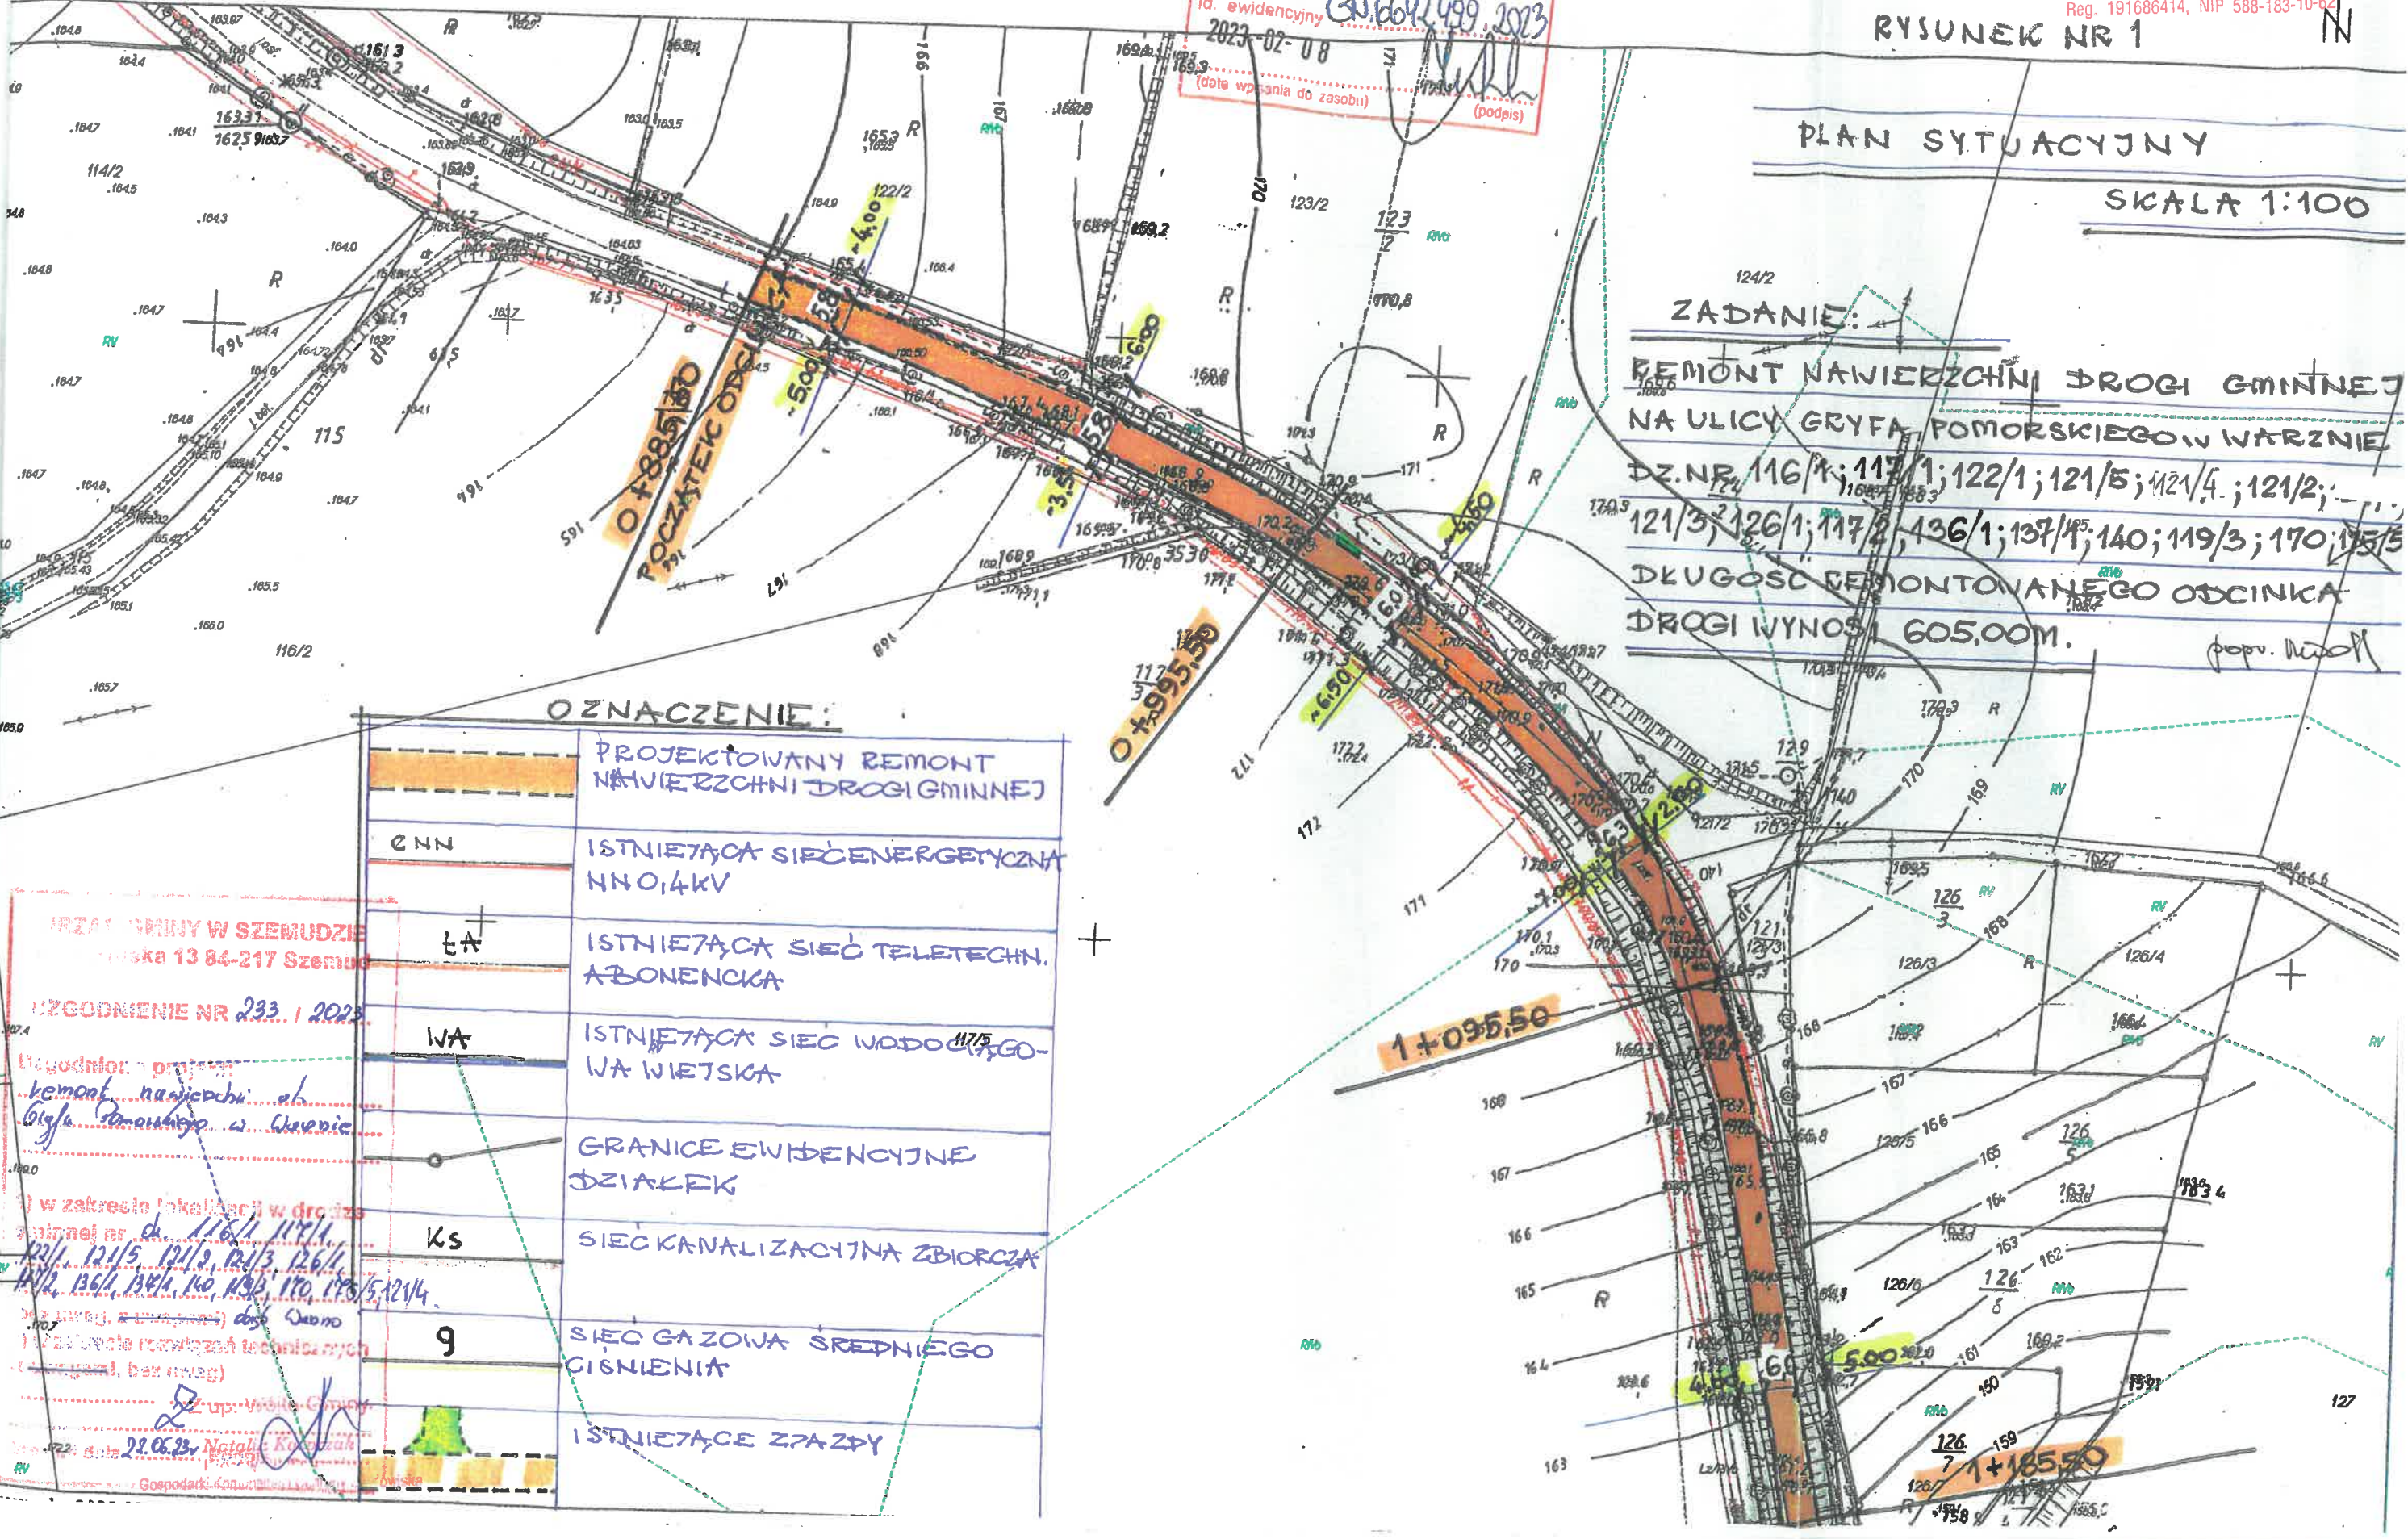

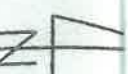

woj. TUMORSKIŁ, pow. wejherowski
Nazwa obrębu : Warzno
Działki : 117/2,121/3,126/1,122/1,116/1,117/1,121/2,136/1,119/7,117/4,119/9,140,119/3,137/1,121/5
Jednostka ewidencyjna : Szemud

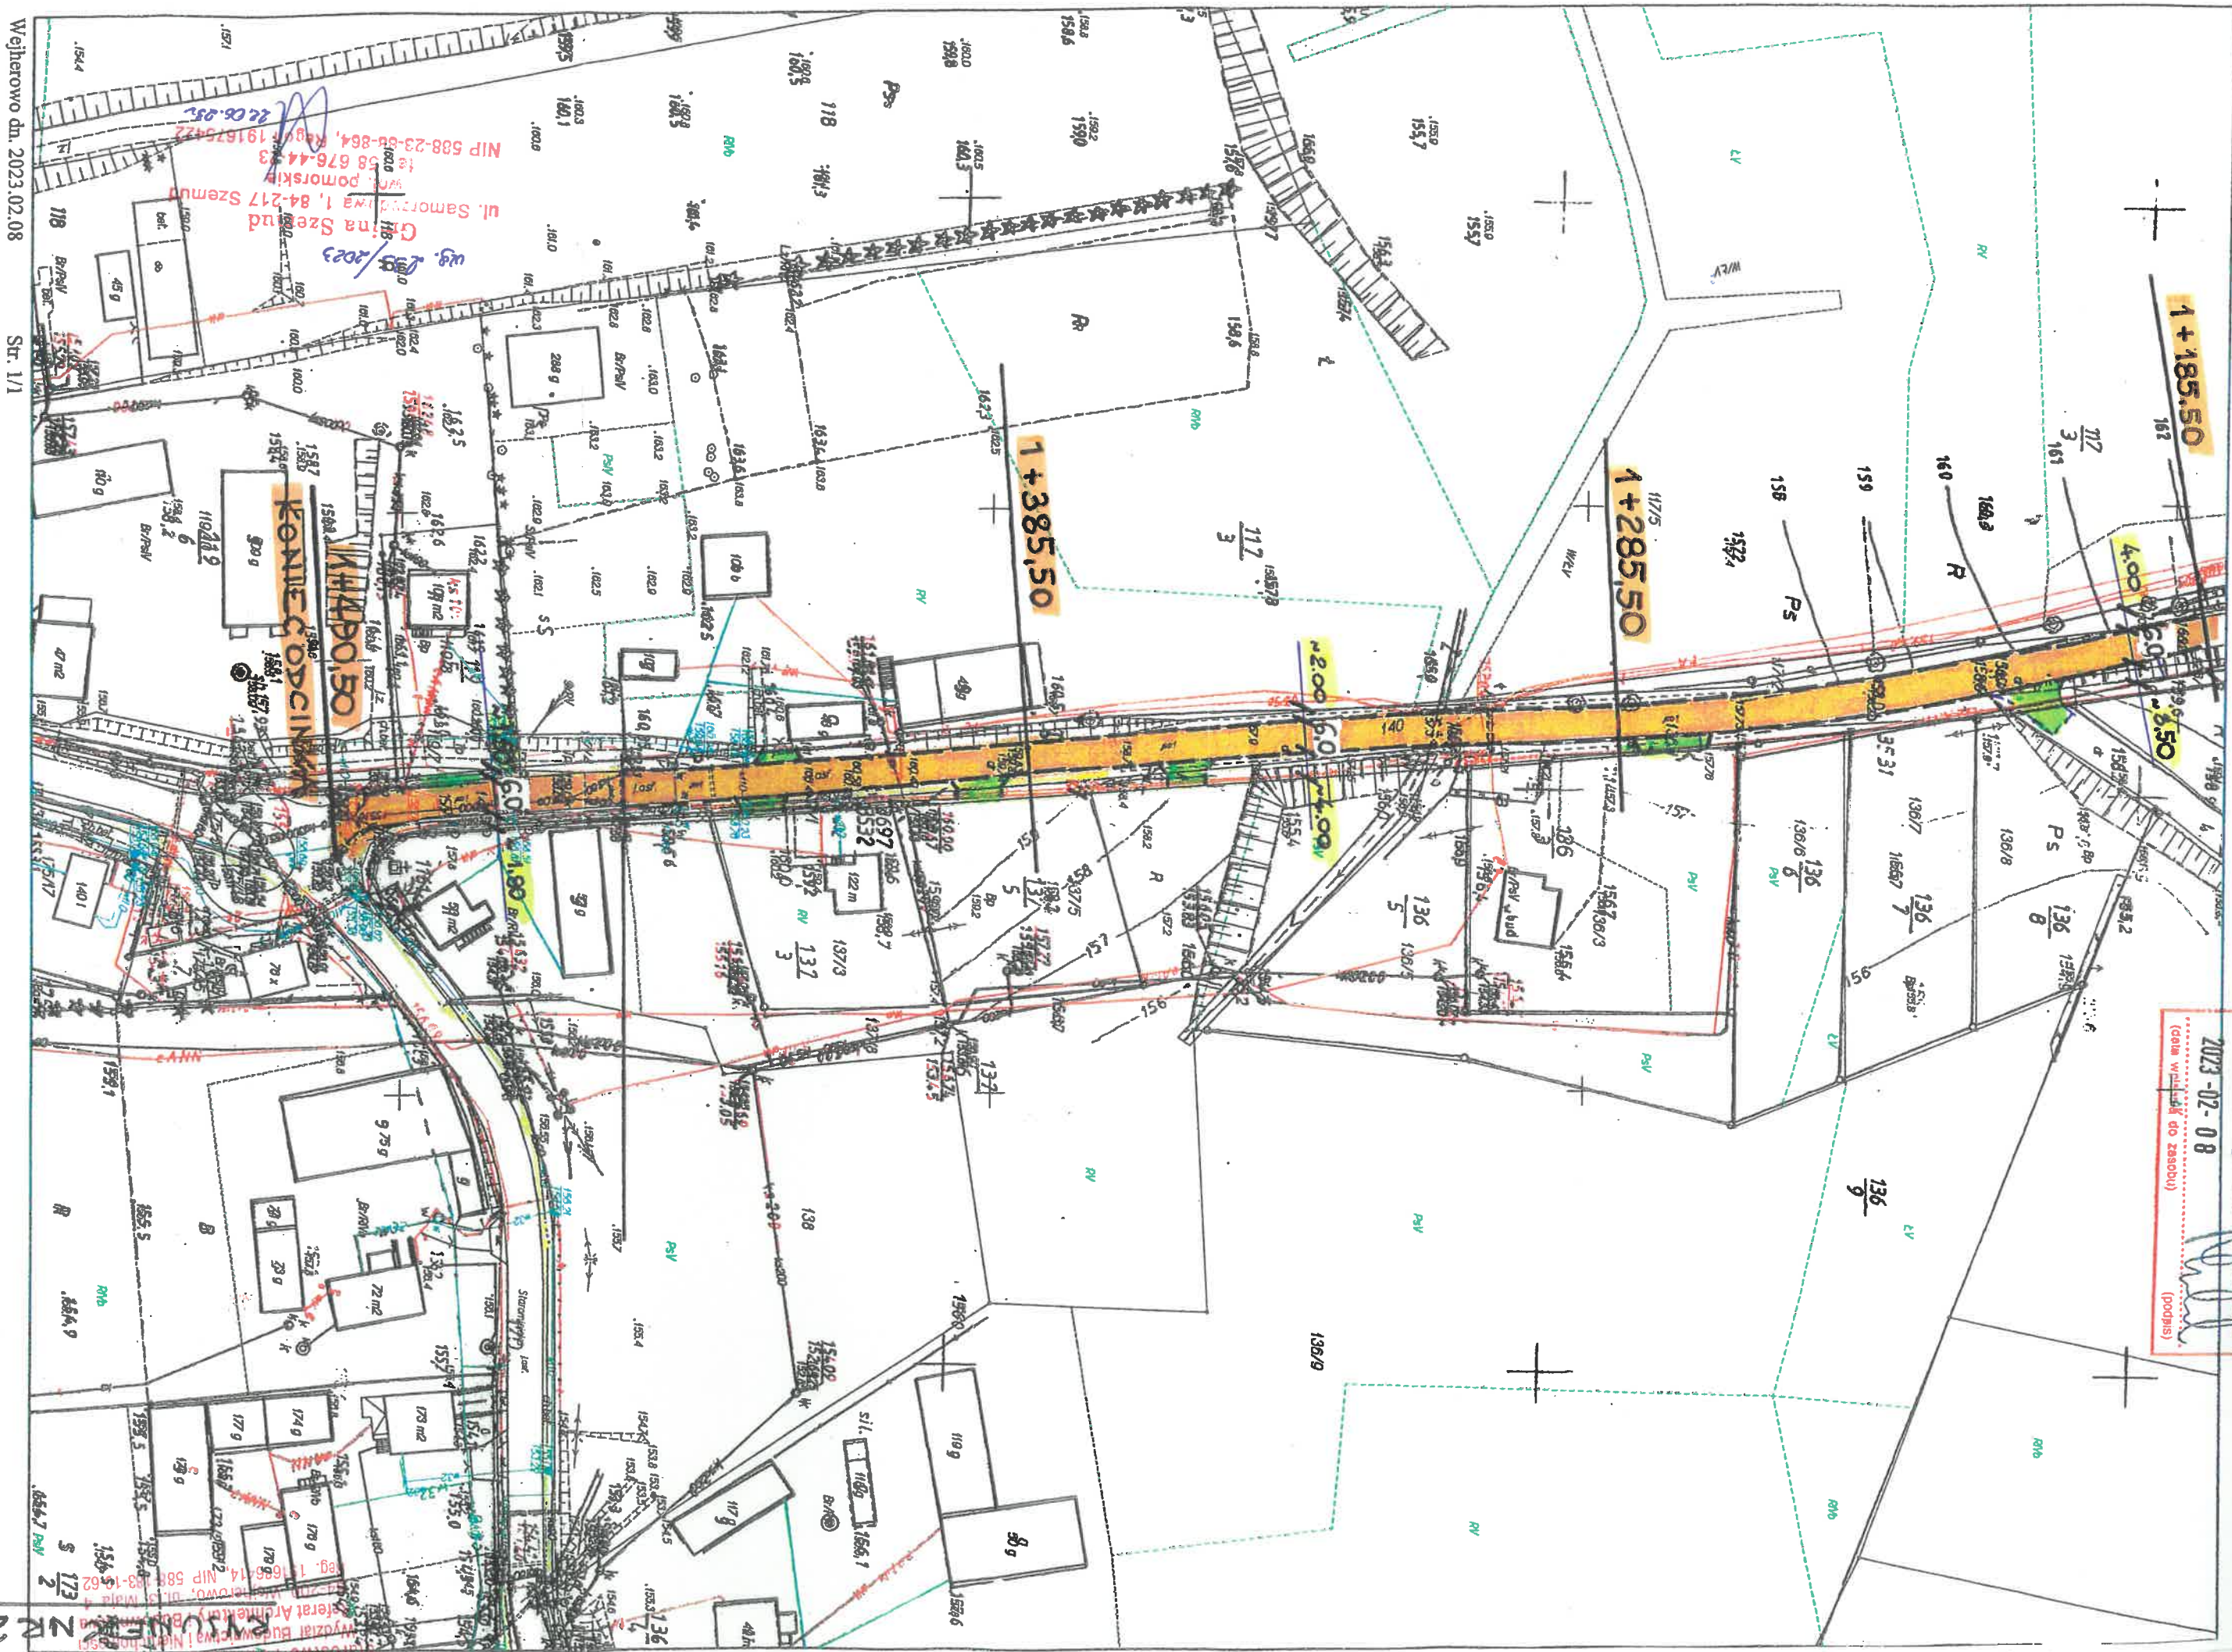

Grana Szedz
ul. Samorządowa 1, 84-217 Szemud
Woj. pomorski
tel. 58 676-4443
NIP 508-23-86-864, REGON 191675432
wg. 899/2023

KONIEC ODGIN
1140,50

Starostwo Powiatowe w Wejherowie
Wydział Budownictwa i Nieruchomości
Biuro Architekcyjny i Inżynierski
ul. Wolności 14, 84-200 Wejherowo
NIP 584-103-1414, REGON 142909912
tel. 58 664-1414

116/4
km 0 + 885,50
POCZĄTEK ODCINKA

Gryfa Pomorskiego

ZADANIE :


REMONT NAWIERZCHNI DRUGI GMINNEJ
UL. GRYFA POMORSKIEGO W WARSZCIE
NA DZ. NR 116/1; 117/1; 122/1; 121/5; 121/2; 121/4
121/3; 126/1; 117/2; 136/1; 137/1; 140; 119/3; 170; 178
DLUGOŚĆ REMONTOWANEGO ODCINKA
DRUGI WYNOŚI 605,00 M.

popr. Ustul

LEGENDA:

PROJEKTOWANY REMONT
ODCINKA DRUGI GMINNEJ

km 1 + 185

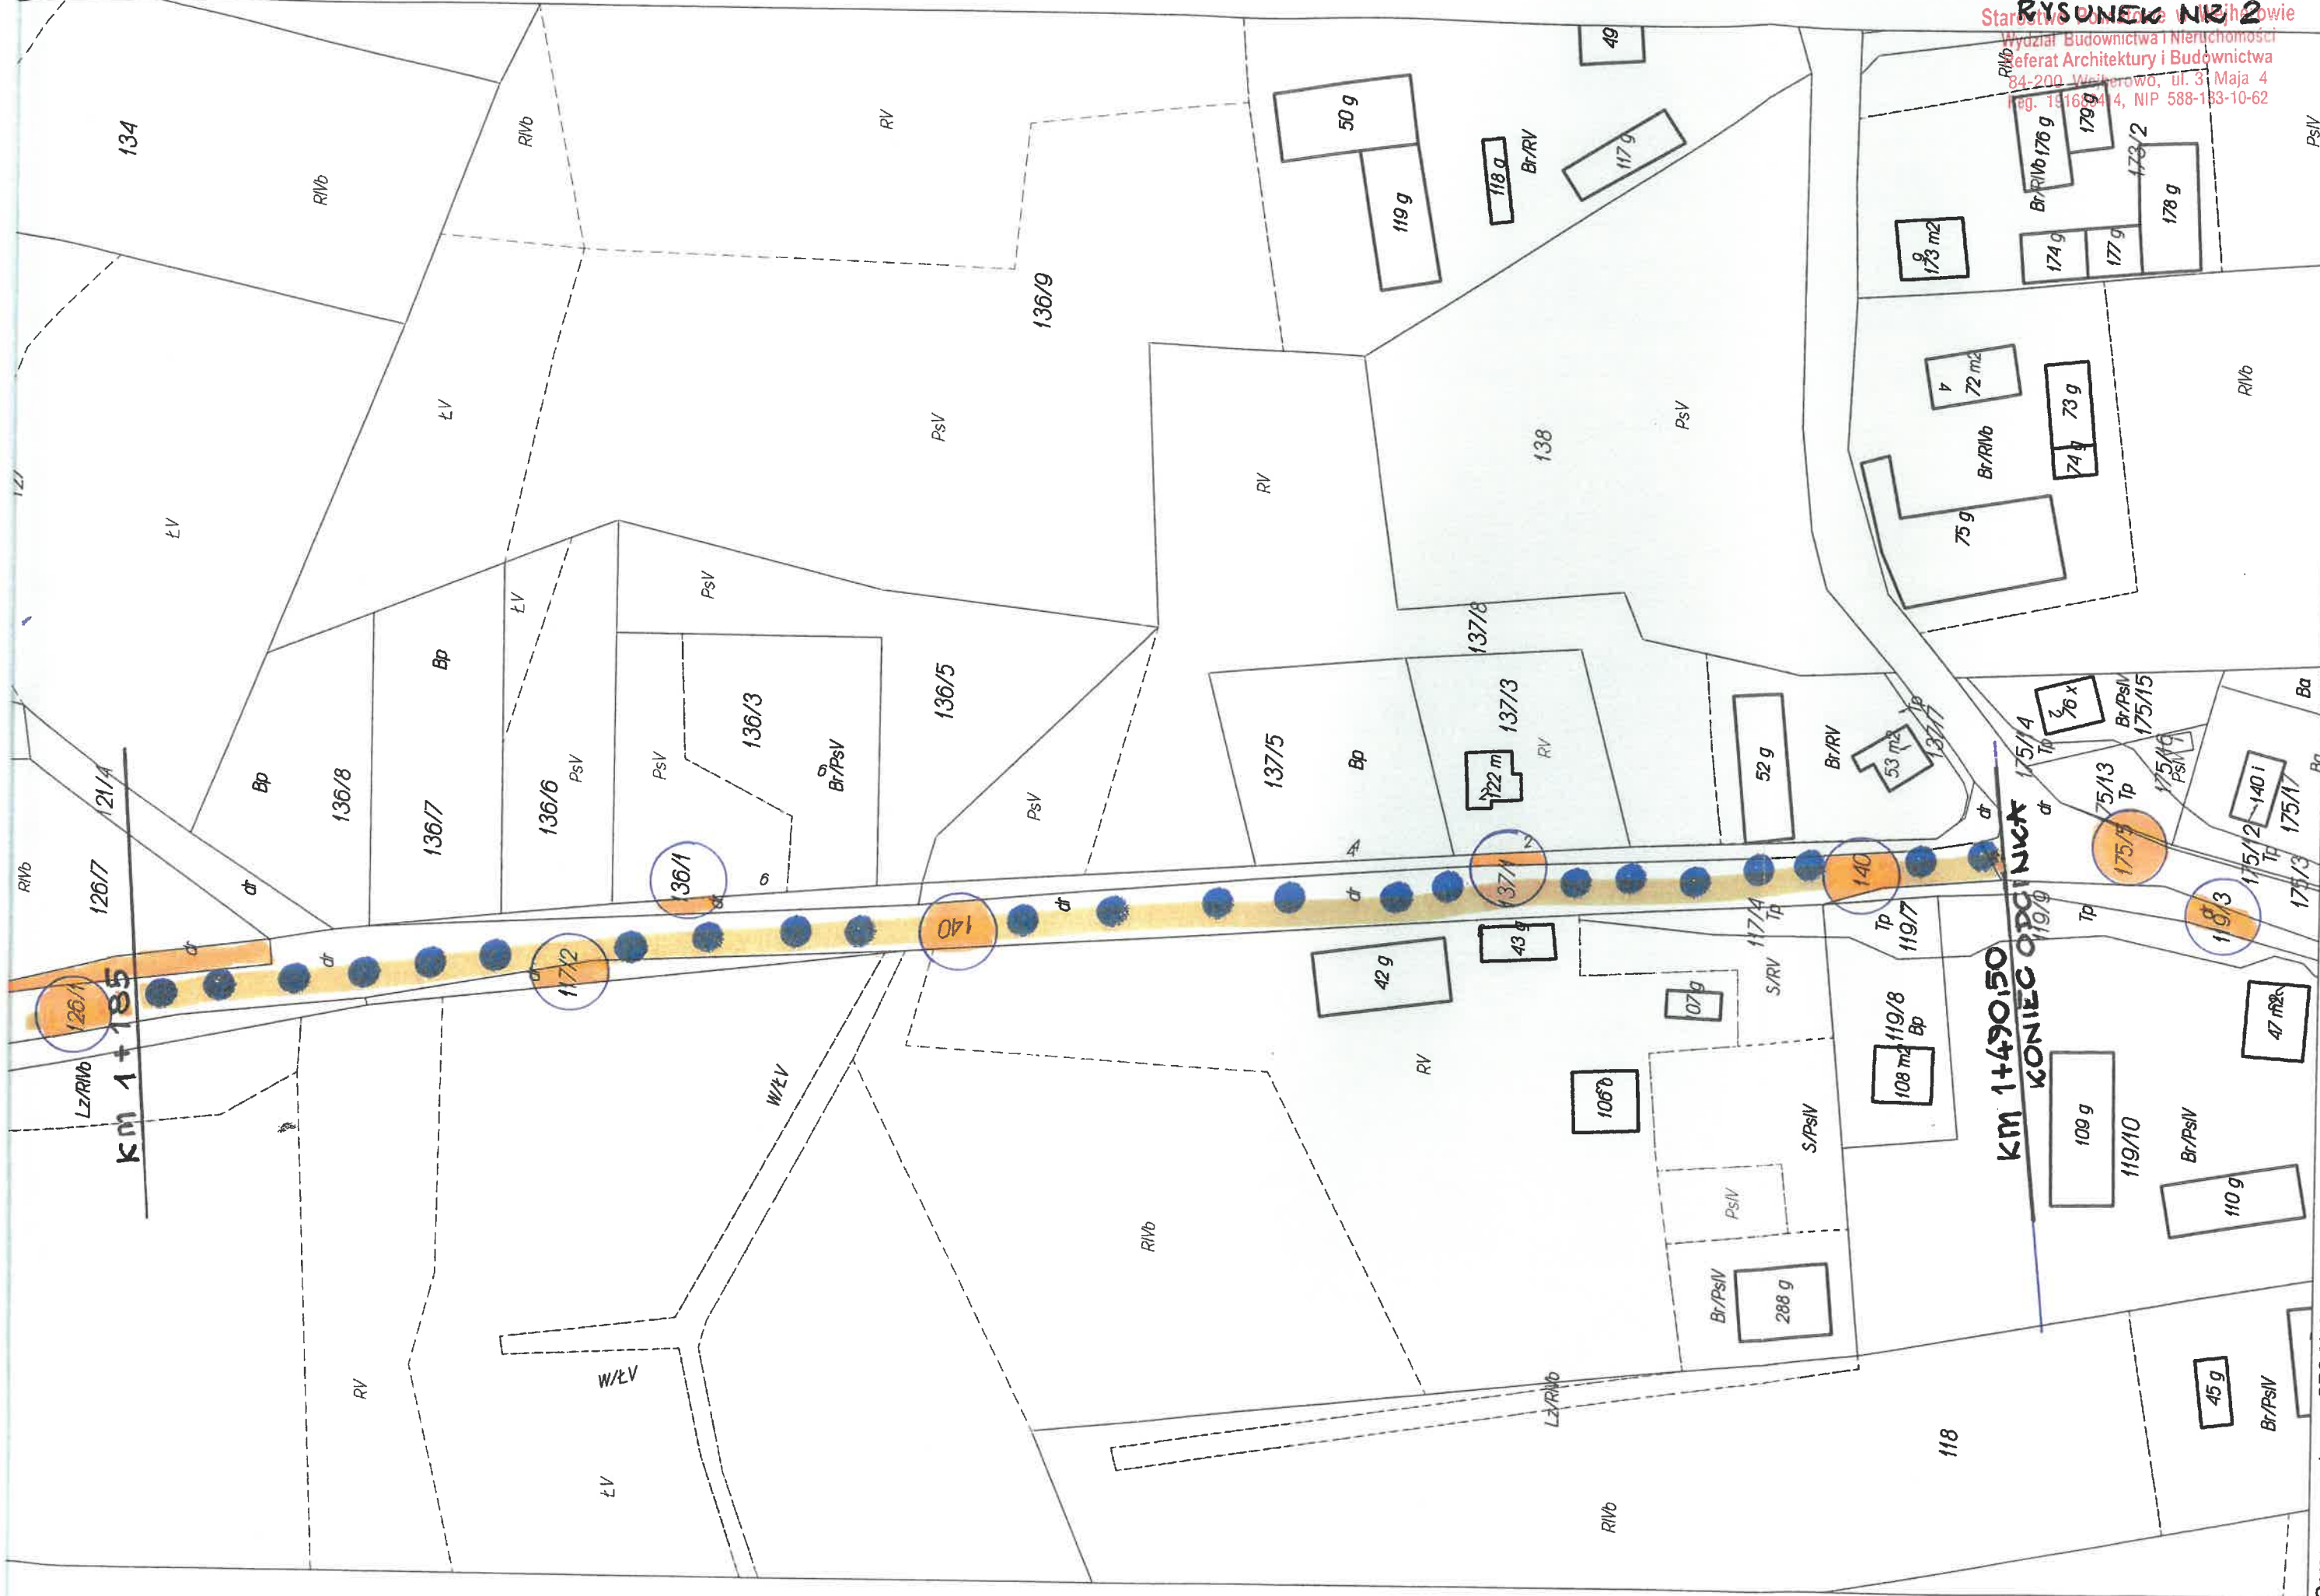

KM 1+185

KM 1+490.50
KONIEC ODCIŃKI