


Plan zagospodarowania terenu
Skala 1 : 500

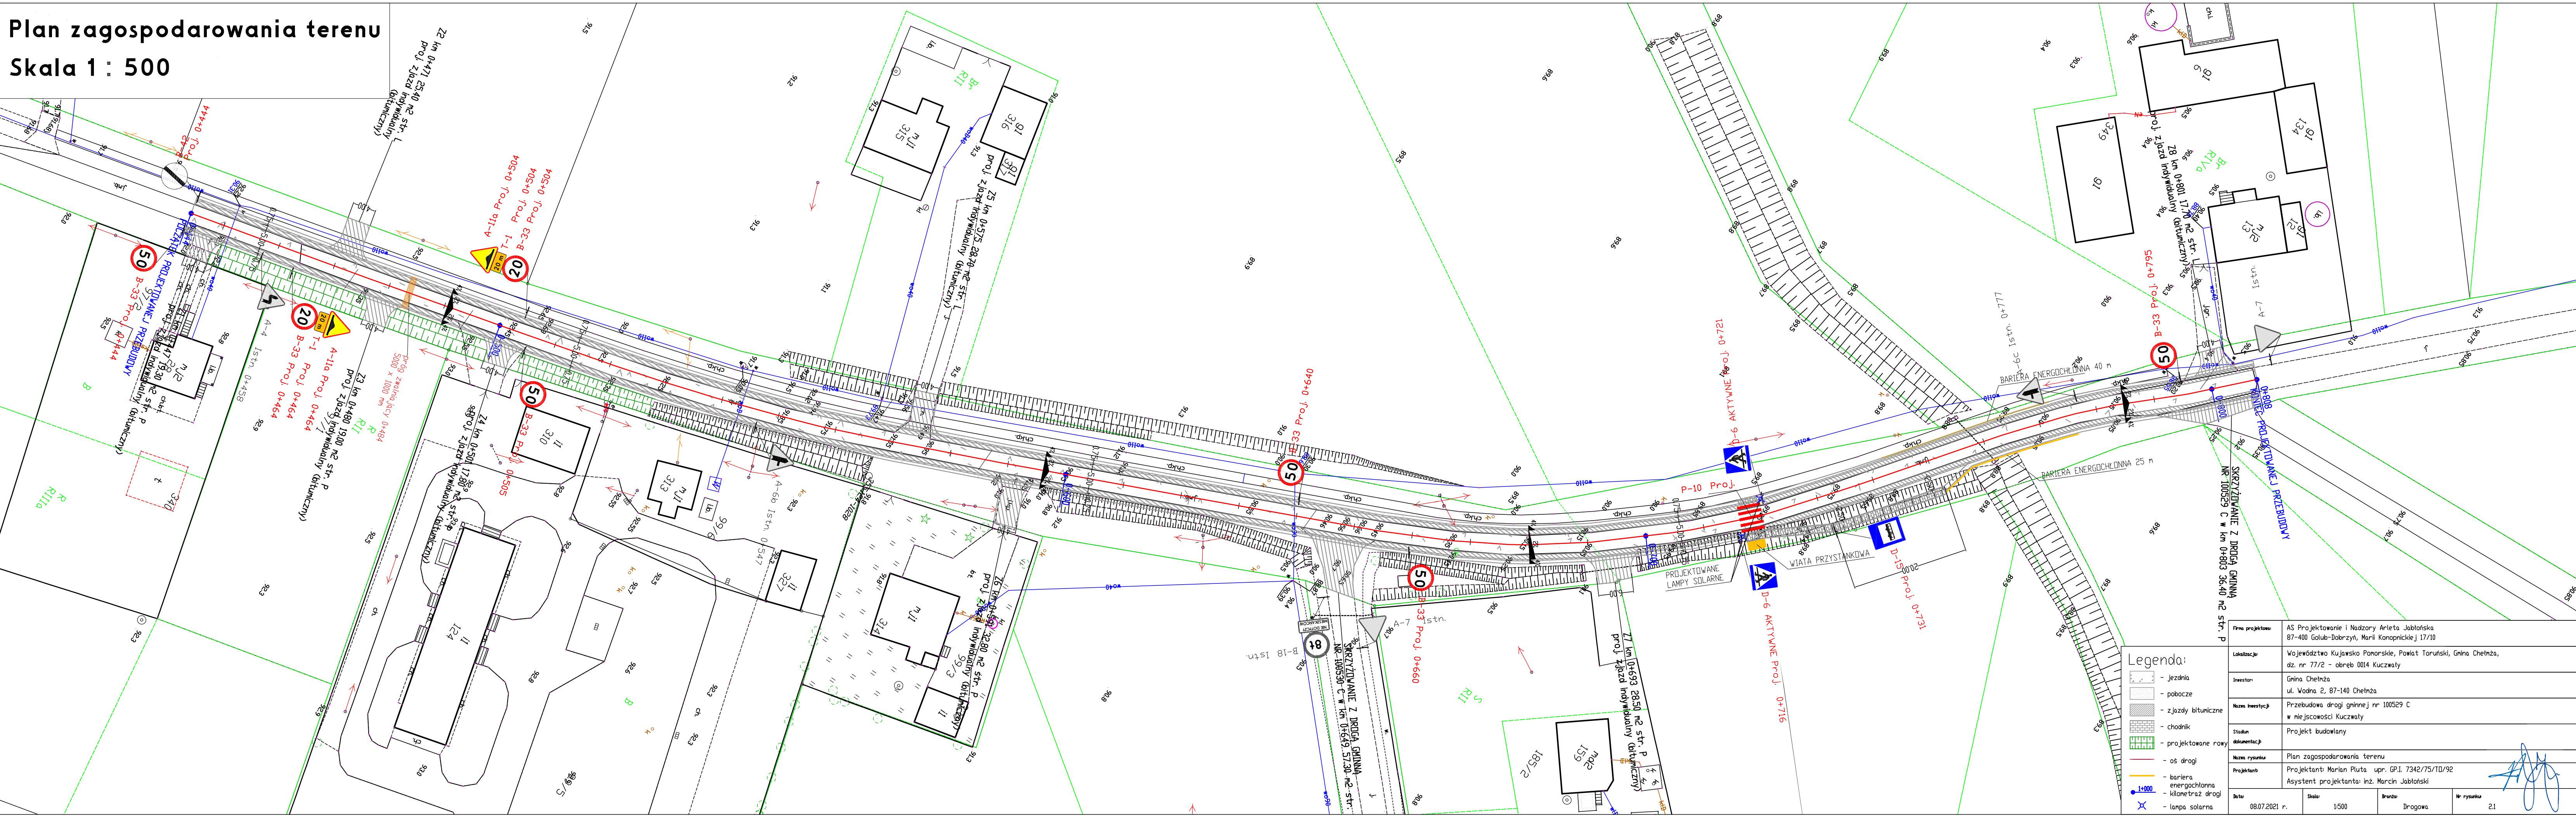

Legenda:

- jezdnia
- pobocze
- zjazdy bitumiczne
- chodnik
- projektowane rowy
- os drogi
- bariera energochłonna
- kilometr drogi
- lampa solarna

Firma projektowa	AS Projektowanie i Nadzory Arleta Jabłońska 87-400 Golub-Dobrzyń, Marii Konopnickiej 17/10			
Lokalizacja	Województwo Kujawsko Pomorskie, Powiat Toruński, Gmina Chetnża, dz. nr 77/2 - obręb 0014 Kuczwały			
Inwestor	Gmina Chetnża ul. Wodna 2, 87-140 Chetnża			
Nazwa inwestycji	Przebudowa drogi gminnej nr 100529 C w miejscowości Kuczwały			
Stadium dokumentacji	Projekt budowlany			
Nazwa rysunku	Plan zagospodarowania terenu			
Projektant	Projektant: Marian Piłta upr. G.P.I. 7342/75/TD/92 Asystent projektanta: inż. Marcin Jabłoński			
Data	08.07.2021 r.	Skala	1:500	Brutto
			Drogiowa	Nr rysunku 2.1