






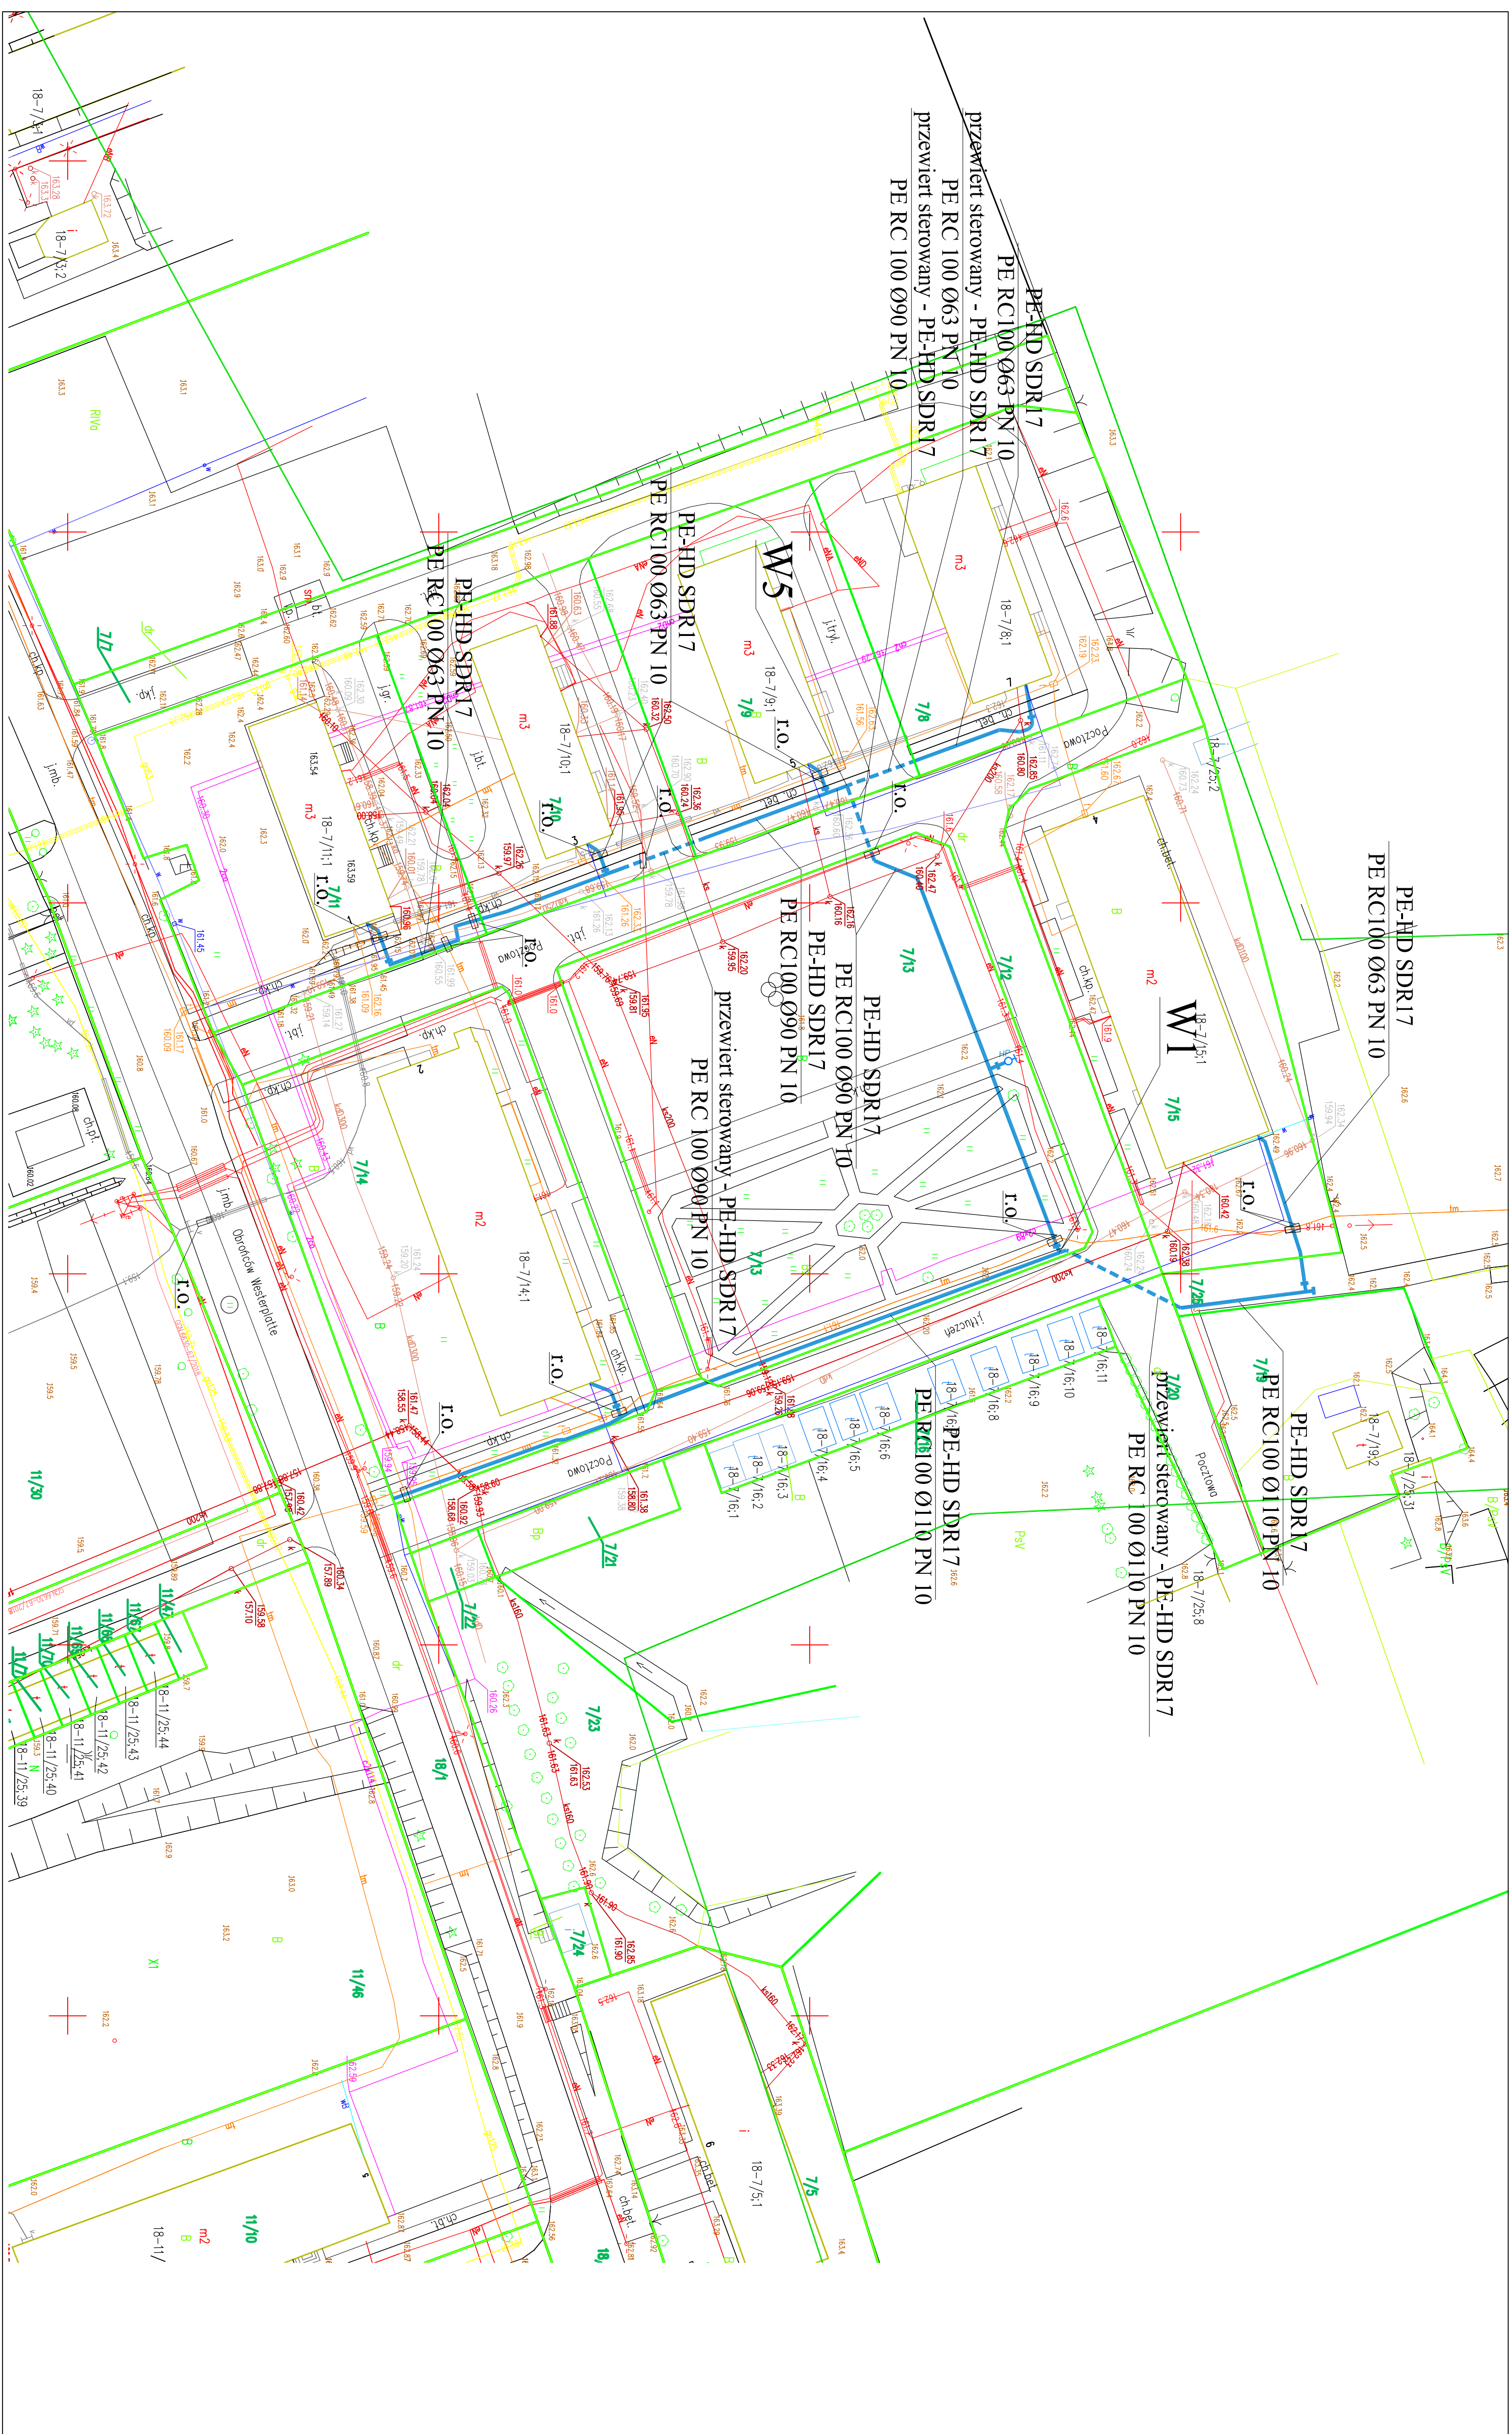


SKALA 1:500

AGENDA:

- | | | |
|---|------|---|
|  | 40% | Projekowane przyłącza do budynków mieszkalnych i jednozadaniowych |
|  | 63% | Projekтование приключ до зданий многоквартирных |
|  | 100% | Projekтование сетей водоснабжения |
|  | 100% | Інженерні мережі водопостачання та опалення |
|  | 100% | Projektyowanie hydrauliczne |
|  | 100% | Granice działek. |
|  | 100% | Mniejsze badania geologiczne |



USŁUGI PROJEKTOWE WIMAG				
Tomasz Baranowski 11-200 Bartoszewski ul. Kościuszk. 18, tel. 601 4893411				
Przedmiot umowy: Projekt	Inwestor: Gmina Górowo Iławieckie		ul. Kościuszk. 17, 11-220 Górowo Iławieckie	
Zagadnienie: Budowa ścieku wodociągowej (rozdzielczej w miejscowości Kamiński gmina Górowo Iławieckie		Branża	Nr rys. S-1	
Adres: dz. nr 7/8, 7/9, 7/10, 7/11, 7/12, 7/13, 7/14, 7/15, 7/120, 7/25, obręb 0018 Kamiński, Jeń. ew. 280105_2 Górowo Iławieckie - gmina				
Stadium: Projekt budowlany - projekt zagospodarowania terenu				
Skala: Projektant: mgr inż. Tomasz Baranowski	Podpis			
1:1000	Nr uprawnień: WMA0053.PAC05/14			
Data: Sprawdzający: mgr inż. Aleksandra Baran				
04.2019	Nr uprawnień: WMA0056.PC05/14			