


MAPA DO CELÓW PROJEKTOWYCH
SKALA 1:500

Obręb: 0001, Nowe
Działka: 671/7, 672/1
Jednostka ewidencyjna: 041406_2, Nowe – Miasto
Województwo: kujawsko-pomorskie
Powiat: świecki
Ukł odniesienia 2000/6 ukl wys Kronsztadt 86
Sekcja mapy: 6.205.27.16.3.1
ID 6640.150.2019
Nie wykonano ustalenia obciążeń służebnościami gruntowymi
Nie wyklucza się istnienia w terenie również innych urządzeń podziemnych ułożonych a nie zgłoszonych do inwentaryzacji geodezyjnej.
Świecie dnia: 29.01.2019 r.

PRZEDSIĘWZIĘCIE
GEODEZYJNO-KARTOGRAFICZNE
- K 671/7 - Spółka z o.o.
64-100 ŚWIECIE
ul. Wojska Polskiego 157
TEL. (052) 33-14-777, FAX (052) 33-33-282
NIP 554-023-54-42

GEODETA UPRAWNIONY
GUGIK nr 6496
Grzegorz Kaja
tel. 602 67 75 82

Poświadczam, że niniejszy dokument został opracowany w wyniku prac geodezyjnych i kartograficznych, których rezultaty zawiera operat techniczny wpisany do ewidencji materiałów państwowego zasobu geodezyjnego i kartograficznego	
Organ prowadzący państwowy zasób geodezyjny i kartograficzny	STAROSTA ŚWIECKI
Identyfikator ewidencyjny materiału zasobu-operatu technicznego	P0414.20...19...18
Data wpisania operatu technicznego do ewidencji materiałów zasobu	31.01.2019
Imię, nazwisko i podpis osoby reprezentującej organ	Grzegorz Kaja

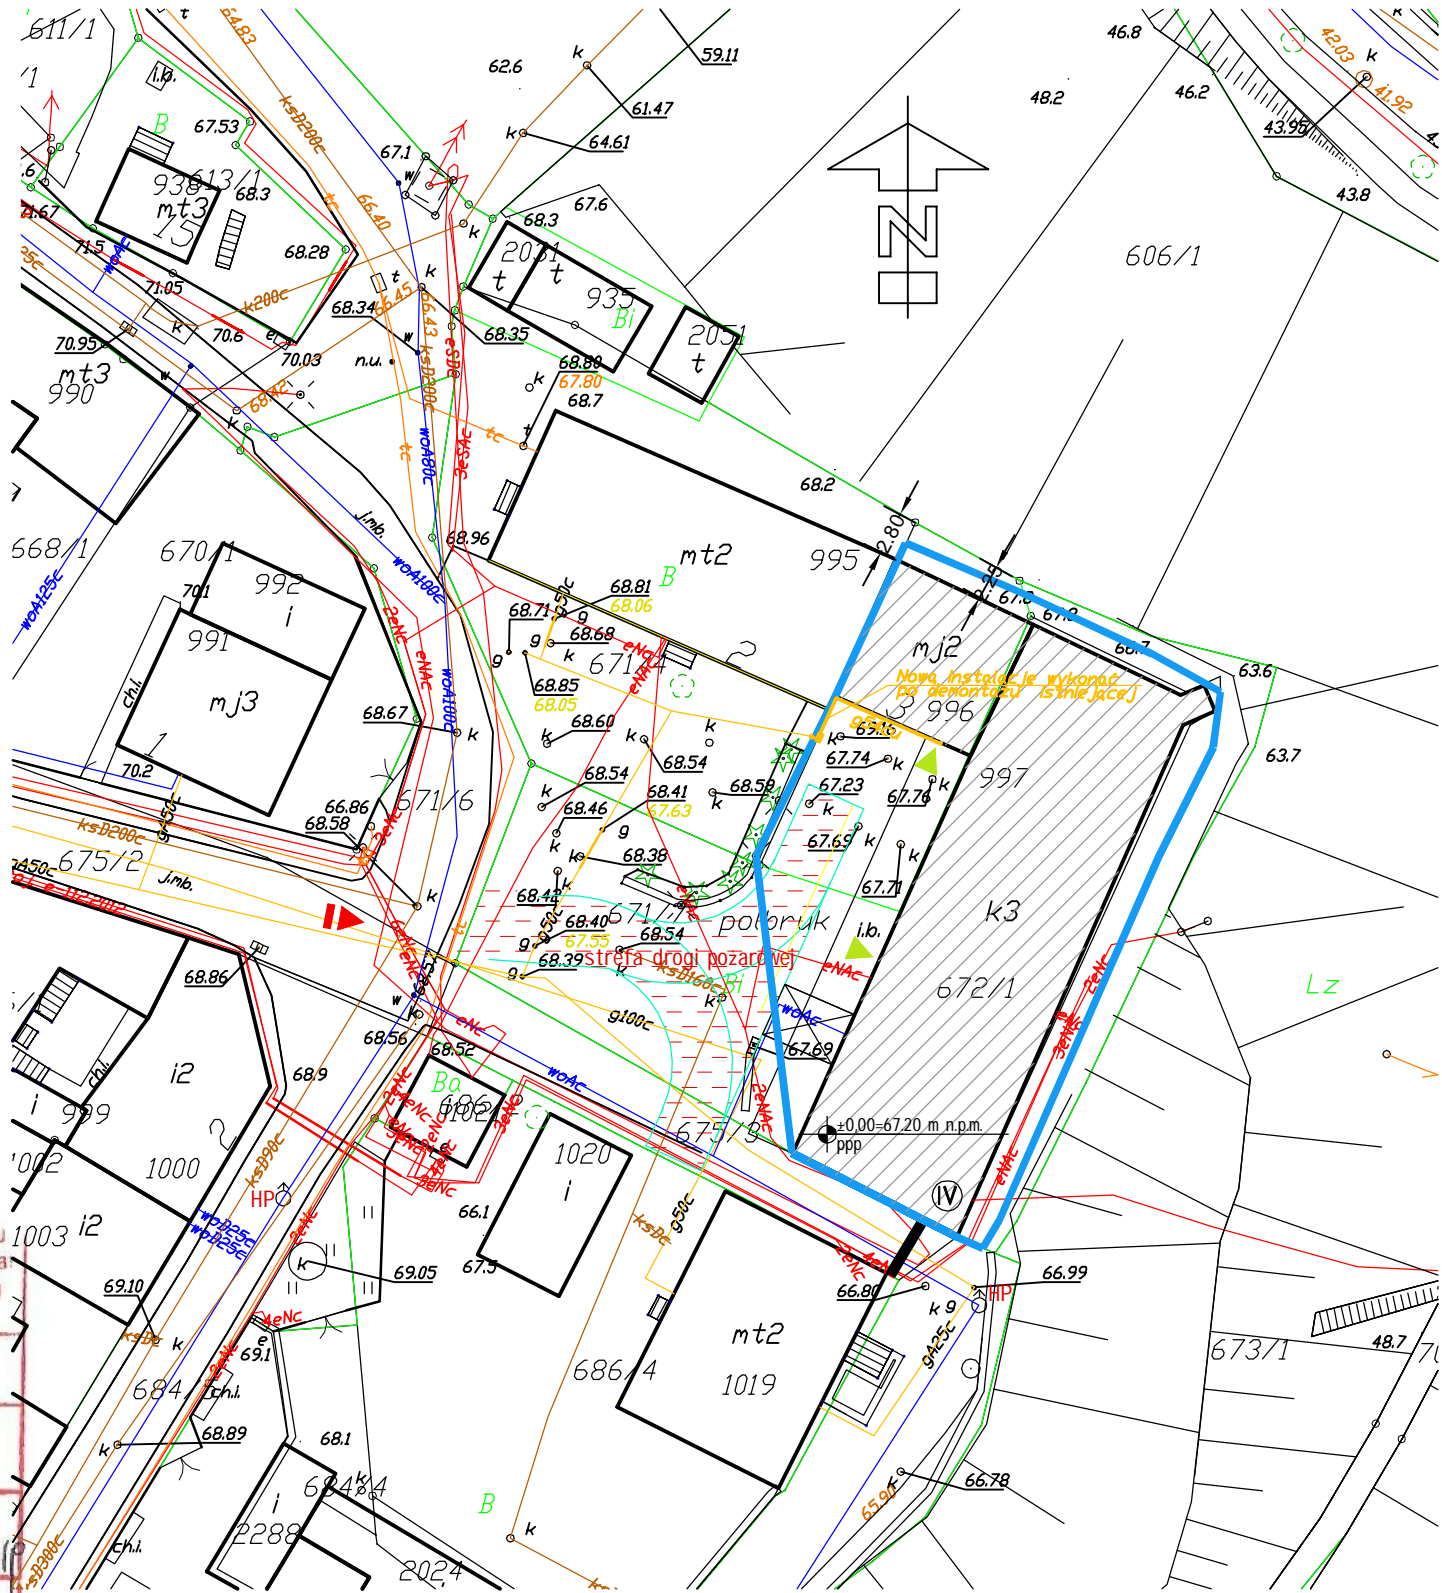

LEGENDA

- 3 budynek do przebudowy
- IV liczba kondygnacji nadziemnych
- granica opracowania – DZ. 672/1, 671/7,
- ELEMENTY ZAGOSPODAROWANIA ISTNIEJĄCE
 - poziom posadowienia parteru w budynku
 - istniejący wjazd na teren inwestycji
 - istniejące wejście główne do budynku
 - istniejące hydranty zewnętrzne
 - strefa drogi pożarowej
 - projektowane przyłącze gazu

INWESTOR: GINA NOWE PLAC ŚW. ROCHA 5 86-170 NOWE		
INWESTYCJA: PRACE BUDOWLANO - INSTALACYJNE ORAZ ZMIANA SPOSOBU UŻYTKOWANIA STRYCZU NA KOTŁOWNIĘ GAZOWĄ NA ZAMKU W NOWEM. ZAMEK KRZYŻACKI PLAC ZAMKOWY 3 86-170 NOWE działka nr 671/7 i 672/1 jed. ewid. 041406_4.0001 Nowe - Miasto		
BIURO PROJEKTOWE: Zakład Projektowania i Usług Budowlanych "BENBUD" inż. Benedykt Reder ul. Ks. dr Wł. Łęgi 1/27, 86-300 Grudziądz		
NAZWA RYSUNKU PROJEKT ZAGOSPODAROWANIA TERENU	SKALA: 1:500	BRANŻA: BUDOWL.
FAZA: PZ	DATA: 10.01.2024 r.	NUMER RYSUNKU: PZT-01
FUNKCJA: PROJEKTANT Branża: sanitarna	mgr inż. JACEK KAWCZYŃSKI upr. budowlane do projektowania bez ograniczeń w specjalności: instalacyjnej w zakresie sieci, instalacji i urządzeń cieplnych, wentylacyjnych, gazowych, wodociągowych i kanalizacyjnych nr uprawnień MAZ.0495/PWOS/06	PODPIS:
FUNKCJA: PROJEKTANT Branża: konstr-budowl.	inż. BENEDYKT REDER nr uprawnień do projektowania bez ograniczeń w specjalności: konstr. - budowlanej nr uprawnień UAN-IV/8346/113/TO/88	PODPIS:
FUNKCJA: PROJEKTANT Branża: elektrycznej	inż. STANISŁAW ŁASZKIEWICZ specjalność instalacyjno-inżynierska instalacji elektrycznych upr. bud. WRB-DT/7131/2/2002	PODPIS:
FUNKCJA: SPRAWDZAJĄCY Branża: sanitarna	mgr inż. FILIP UFNALEWSKI upr. budowlane do projektowania bez ograniczeń w specjalności: instalacyjnej w zakresie sieci, instalacji i urządzeń cieplnych, wentylacyjnych, gazowych, wodociągowych i kanalizacyjnych nr uprawnień WAM/0167/POOS/17	PODPIS:
FUNKCJA: SPRAWDZAJĄCY Branża: konstr-budowl.	mgr inż. HENRYK BANIECKI upr. do sporządzania projektów budowlanych konstrukcyjnych wszelkich obiektów budowlanych, projektów instalacji i urządzeń sanitarnych nr uprawnień 4640/75	PODPIS:
FUNKCJA: SPRAWDZAJĄCY Branża: elektryczna	inż. ALEKSANDER ŁASZKIEWICZ specjalność instalacyjno-inżynierska instalacji elektrycznych	PODPIS: