


RZUT PIWNICY
SKALA 1:50

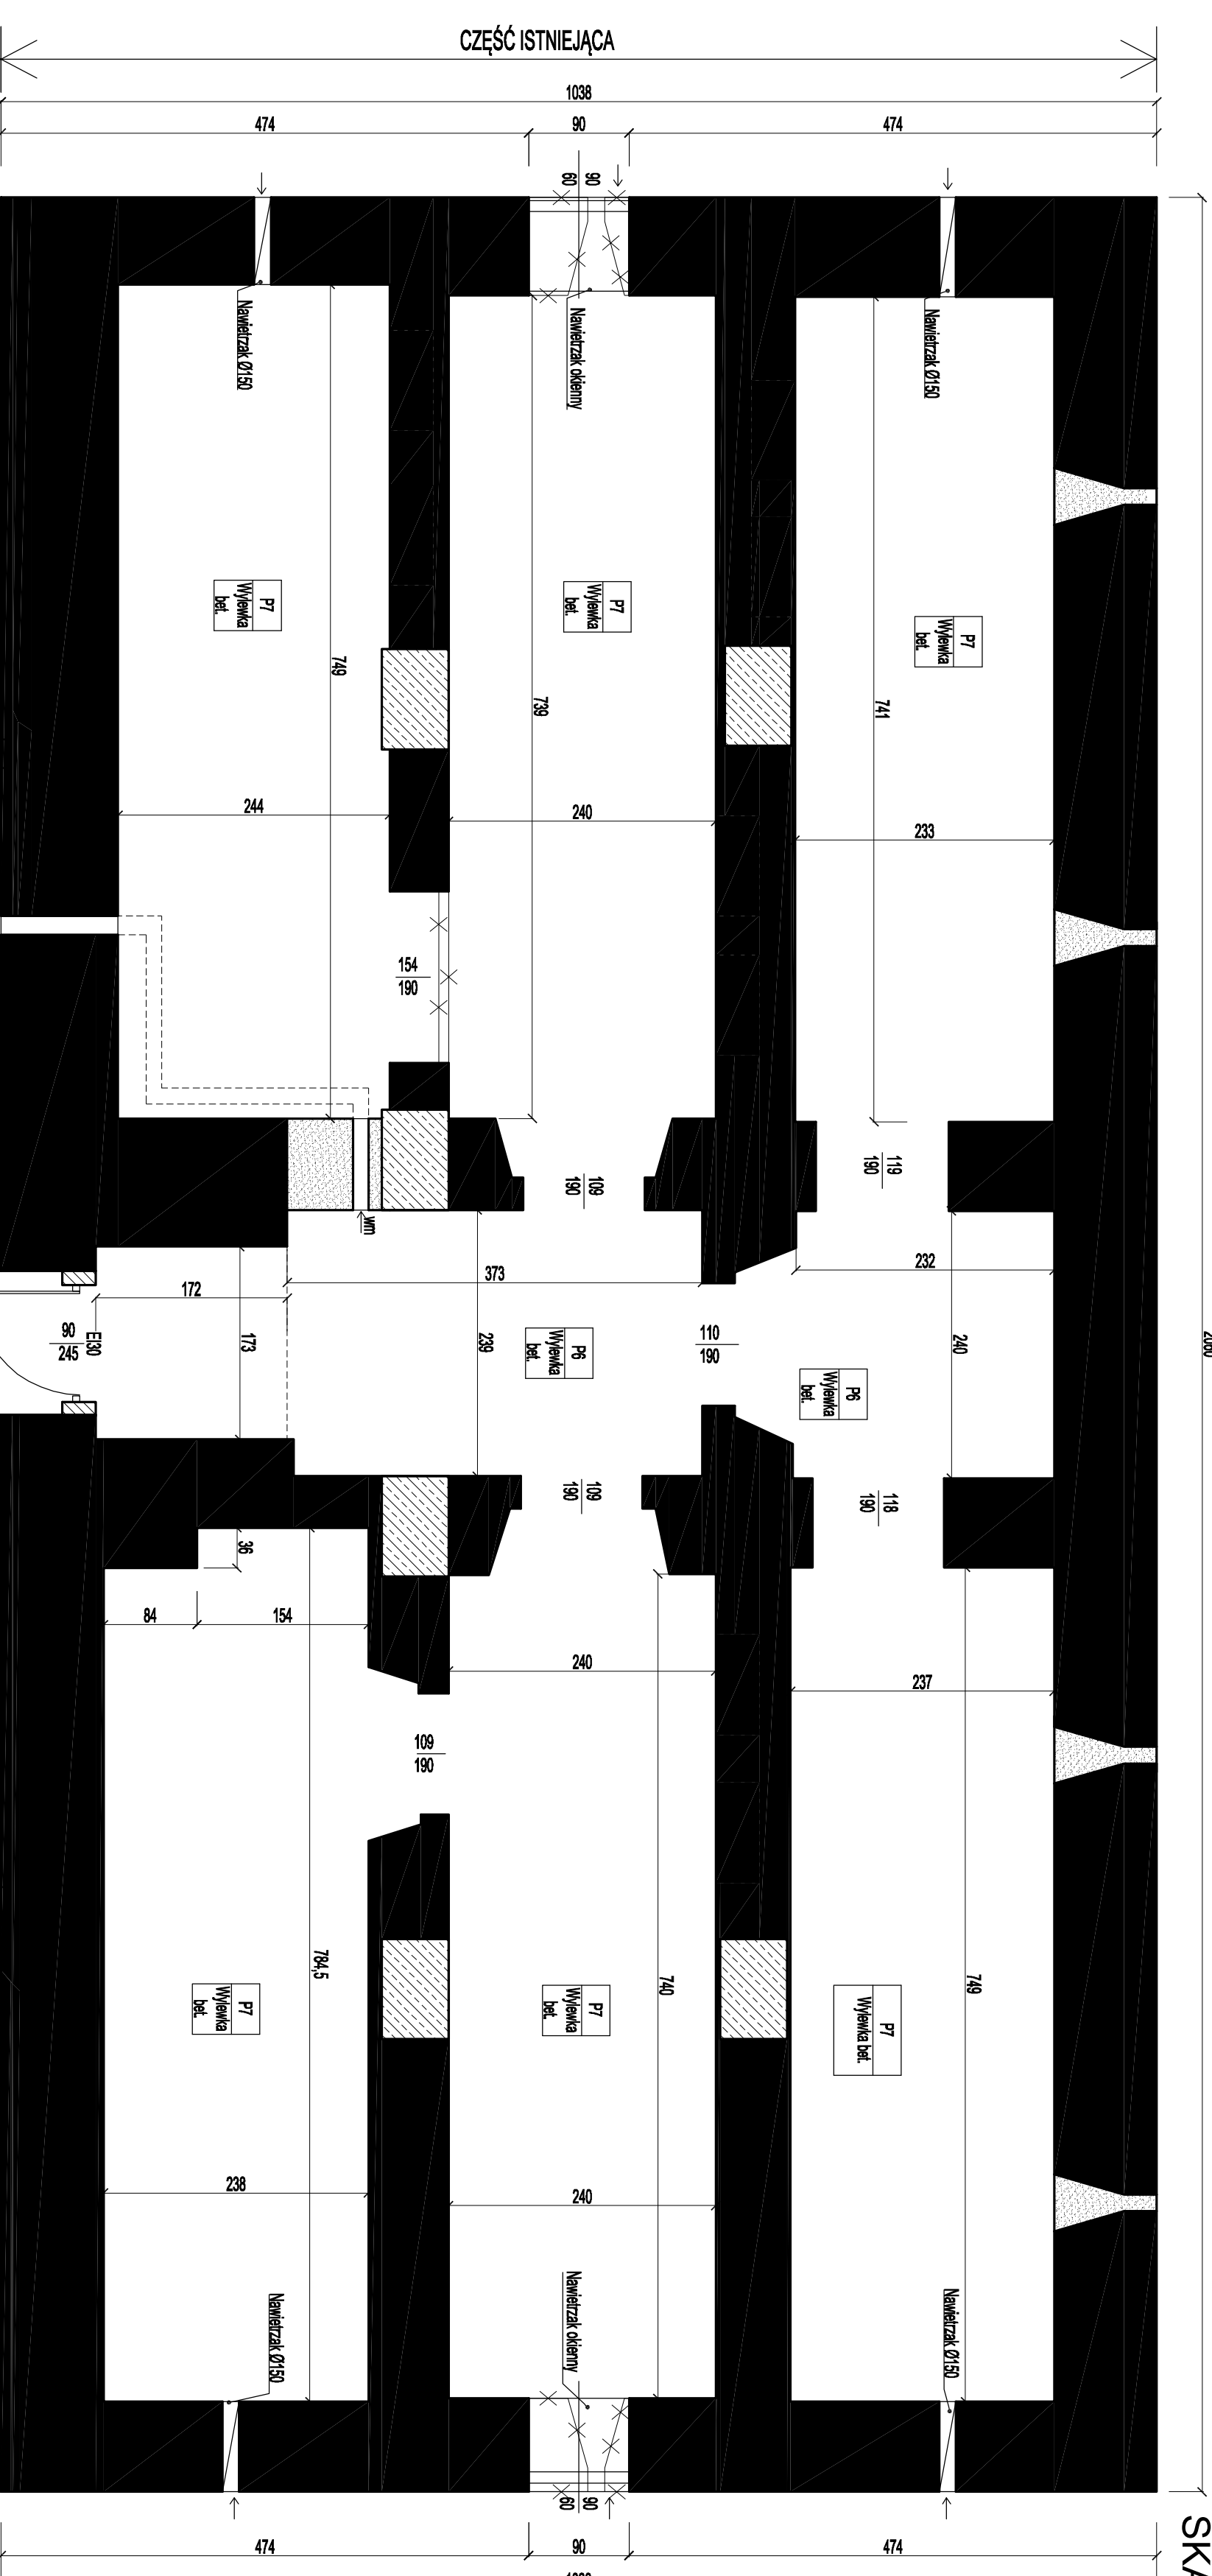

ZESTAWIENIE POWIERZCHNI / PIWNICA
ROZBUDOWA (pow. użytkowej):
P1 - komunikacja - 12,05m²
P2 - kotłownia - 8,82m²
P3 - pom. gospodarcze - 12,24m²
P4 - pom. gospodarcze - 0,39m²
P5 - W.C. - 4,95m²

ISTNIEJĄCY BUDYNEK (pow. użytkowana netto):
P6 - pow. użytkowa - 19,77m²
P7 - pow. nieużytkowa - 107,79m²

LEGENDA:

- Ściany istniejące
- ▤ Ściany istniejące do rozbiórki
- ▨ Zamurowana w ścianach istniejących
- ▩ Ściany projektowane

UWAGI
1. Wszystkie wymiary zgodnie z budowlą.
2. Wszystkie wymagania mierzonych i/lub danych w stosunku do przepisów należy przekazywać projektanta.

DRAFT
L. Kozłowski, S. 30-001 Koszalin
biuro@draft.pl
www.draft.pl

INWESTYCJA:
PRZEBUDOWA, ROZBUDOWA WRAZ ZE ZMIANĄ
SPRZĘTU IZOSTANOWIENIA BUDYNKU
SPRZĘTU IZOSTANOWIENIA NA GŁYNIE
OSRODEK KULTURY - BUDOWA WENETRZNEJ
INSTALACJI GAZOWEJ

Investor:
Gmina Trzebowisko
36-001 Trzebowisko

Biuroz / Faza:
Architektura / Projekt budowlany

Tytuł projektu:
RZUT PIWNICY

Projektował architekt:
mgr inż. arch. Agata Jasinska-Jalenc
Opr. inż. arch. Agata Jasinska-Jalenc

Sprzedaż architektury:
mgr inż. arch. Tomasz Kulec
Opr. inż. arch. Tomasz Kulec

Data:
06-2015

Skala:
1:50

A1