


MAPA ZASADNICZA

Skala 1:1000  
województwo opolskie  
powiat oleski  
Rudniki  
RUDNIKI  
Działka nr: 160  
6.147.26.17.3, 6.147.26.22.1

STAROSTWO POWIATOWE w OLESNIE  
Powiatowy Ośrodek Dokumentacji  
Geodezyjnej i Kartograficznej  
w OLESNIE  
46-300 Olesno, ul. Piłska 21

Kto wykonał ten projekt, gwarantuje, że wszystkie informacje i dane, które zostały w nim wykorzystane, są prawdziwe i poprawne, a także że projekt jest zgodny z przepisami i standardami obowiązującymi w Polsce. Kto wykonał ten projekt, nie odpowiada za błędy i omyłki, które mogą wystąpić w trakcie realizacji projektu, a także za wszelkie szkody, które mogą wyniknąć z jego użycia. Kto wykonał ten projekt, nie odpowiada za skutki, które mogą wyniknąć z jego użycia, a także za wszelkie szkody, które mogą wyniknąć z jego użycia.

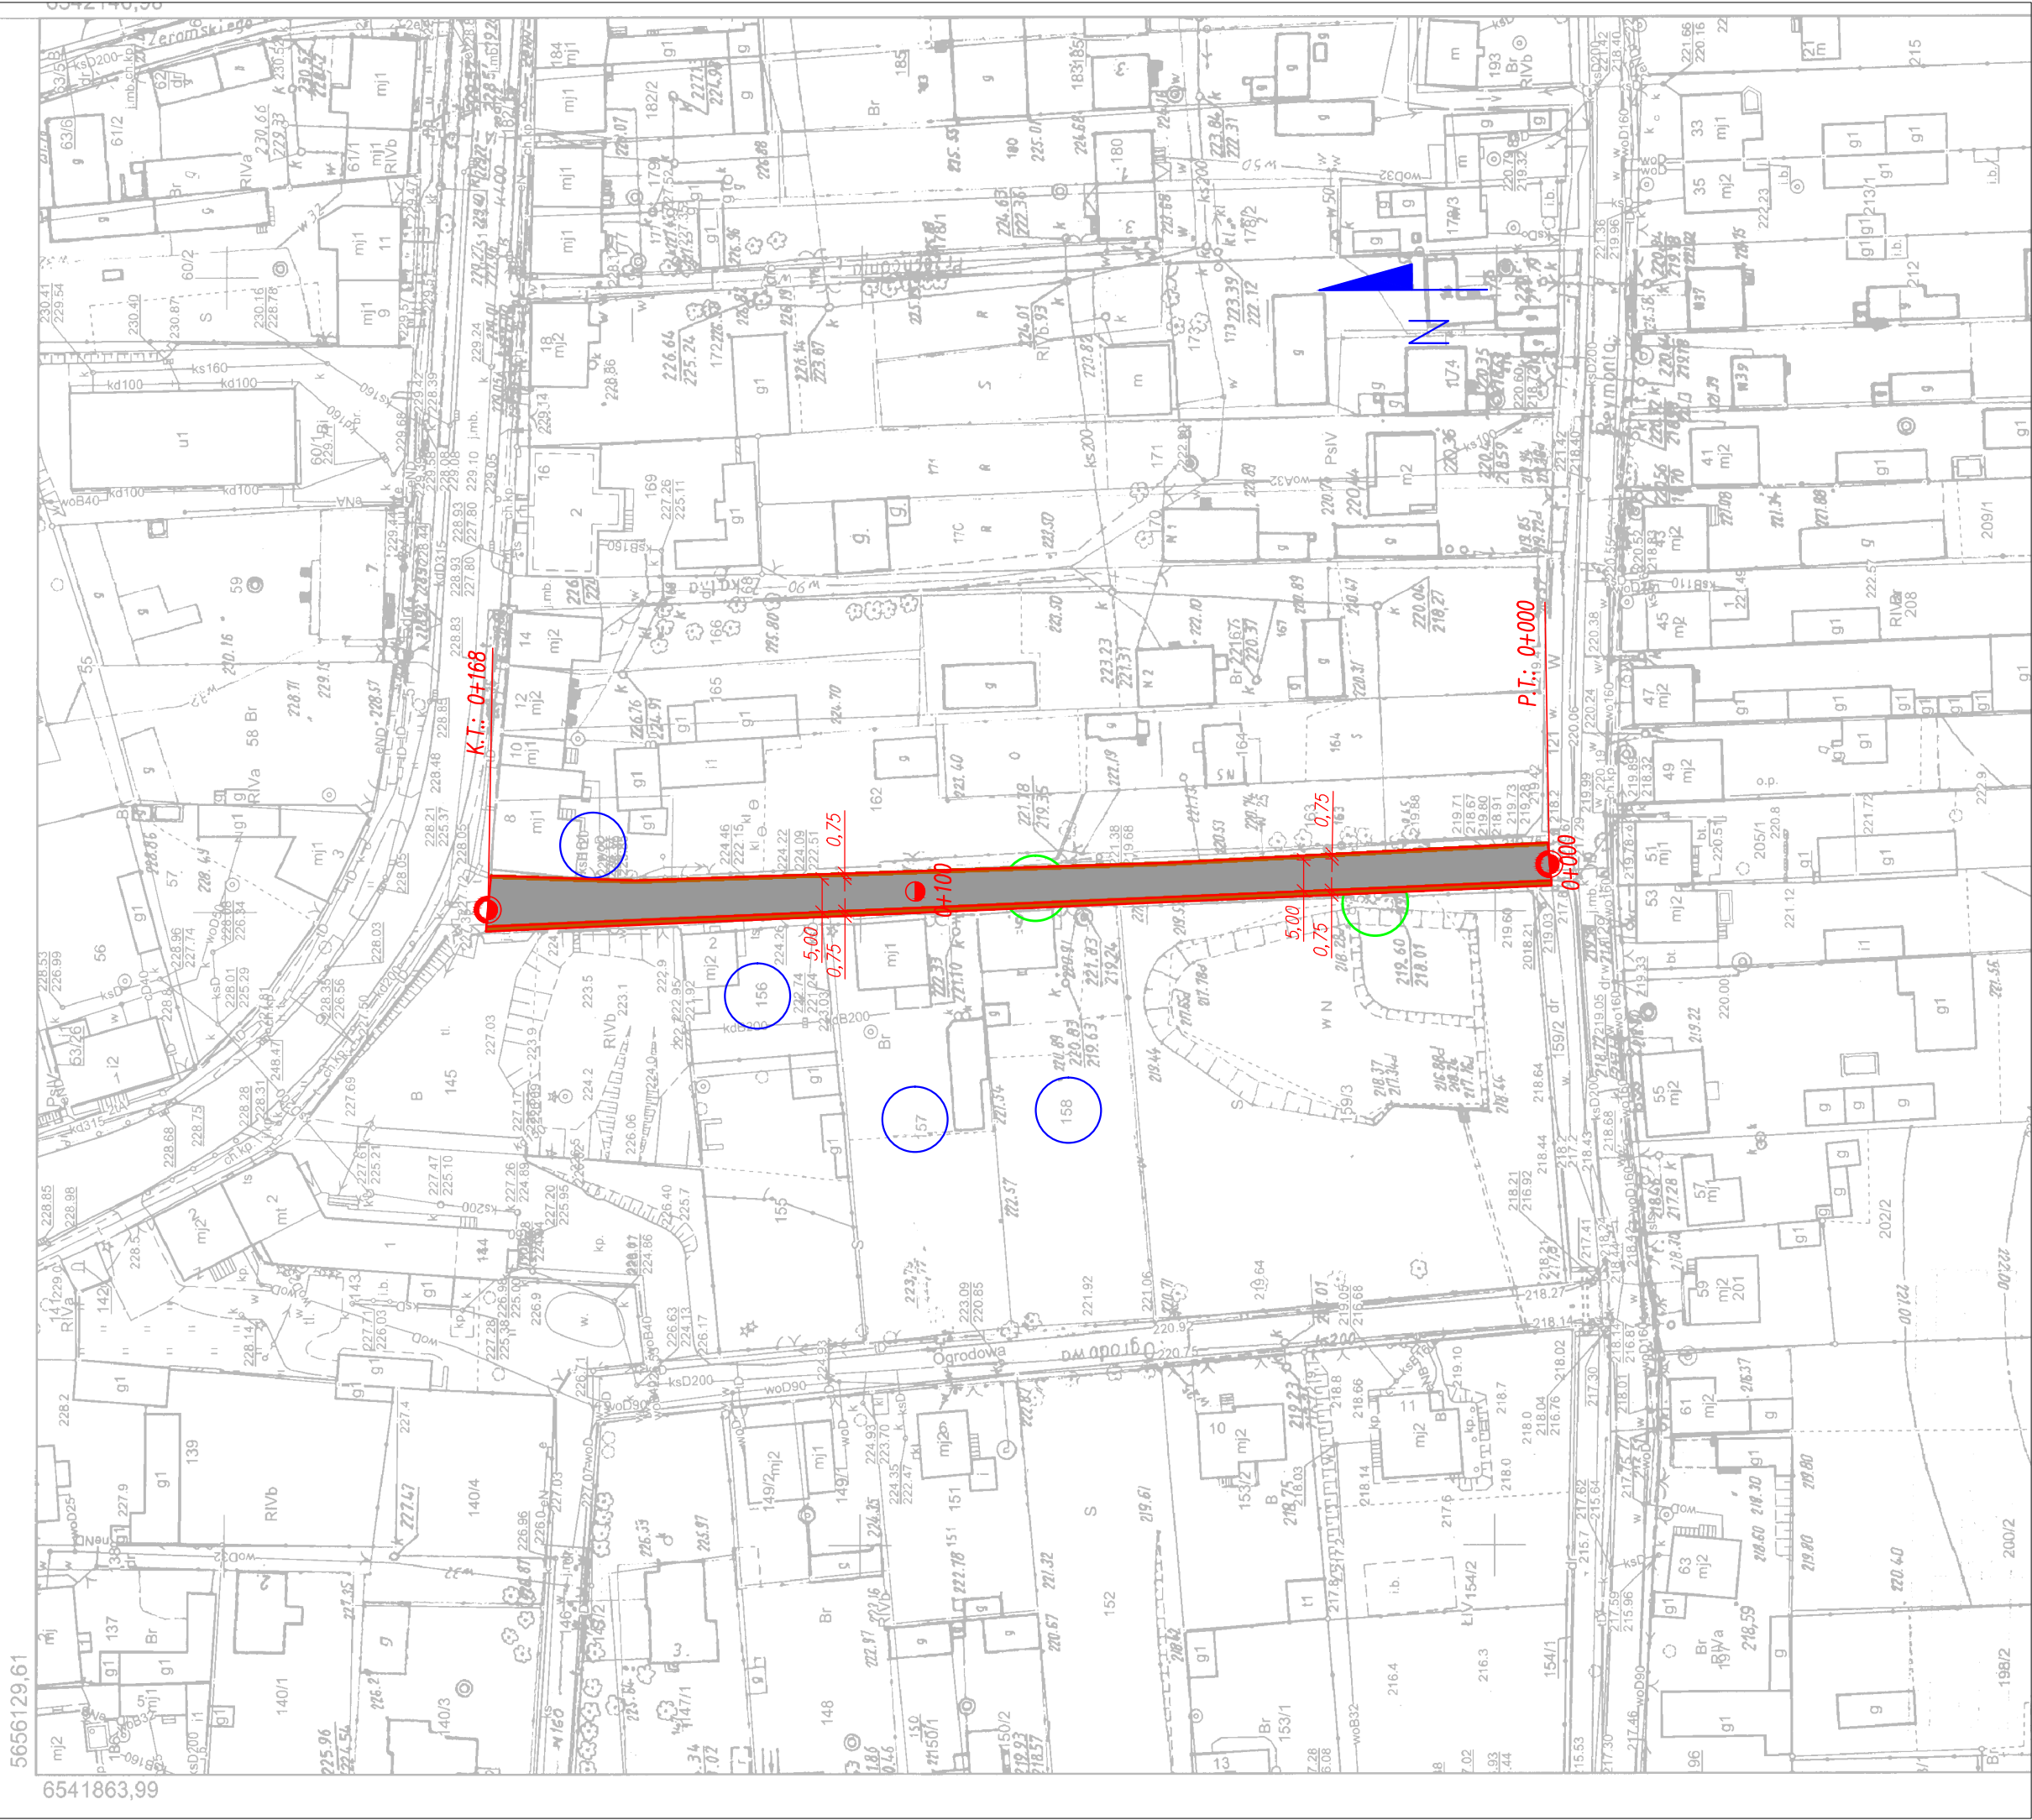

LEGENDA:

OPISY TRAS:  
P.T. – początek trasy  
K.T. – koniec trasy

jedźnia drogi  
nawierzchnia z betonu asfaltowego

pobocze gruntowe wyprofilowane  
i zagęszczone

krawężń jedźni/pobocza

numery działek

numery działek w części  
stanowiące pas drogowy

|                           |  |   |         |  |  |
|---------------------------|--|---|---------|--|--|
| "AL-PRO" S.C.             |  | 98-300 Wieluń<br>ul. Świętej Barbary 26 |         |  |  |
| Stadium: zgłoszenie robót |  | Branża: drogowa                         |         |  |  |
| Adres inwestycji          | dz. nr ewid. 160, 159/1, 158, 157, 156, 161 k.m. 3<br>obwód Rudniki gm. Rudniki  |   |         |  |  |
| Obiekt                    | Remont drogi gminnej nr 101059 0<br>Rudniki ul. Sienkiewicza   |   |         |  |  |
| Inwestor                  | Gmina Rudniki, ul. Wojska Polskiego 12A, 46–325 Rudniki  |   |         |  |  |
| Nazwa rysunku             | PROJEKT ZAGOSPODAROWANIA TERENU  |   |         |  |  |
| FUNKCJA                   | imię i nazwisko<br>nr uprawnień, izba  | podpis                                  |         |  |  |
| Projektant<br>Br.Drogowa  | mgr inż. TOMASZ STASIAK<br>upr. do proj. bez ogr. w spec. drogowej<br>upr.projekt. L00/0872/POOD/08<br>izba L00/BD/8424/08 |   |         |  |  |
| Opracował                 |  |   |         |  |  |
| Skala                     | 1:1000   | Data opracowania                        | 03.2024 |  |  |
| Nr rysunku                | D1   |   |         |  |  |