


LEGENDA:


- INSTALACJA NAWIEWNA
- INSTALACJA WYWIEWNA

KANAŁY ZAKOŃCZONE WYRZUTNIA
PIONOWĄ Z DEFLEKTOREM

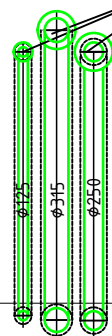

FRAGMENT RZUTU DACHU

PROWADZENIE KANAŁÓW PO ELEWACJI

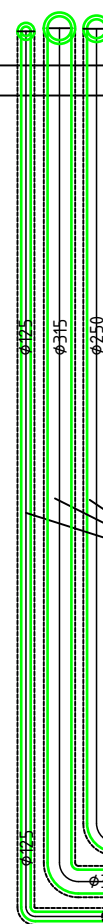

FRAGMENT ELEWACJI

Jednostka projektowa



HARBART PROJEKT

Anna Bartkowiak
ul. Warszawska 96
61-047 Poznań
NIP 777-238-87-17

Stadium dokumentacji PROJEKT BUDOWLANY	Branża INSTALACJE SANITARNE	
Inwestor GMINA WRZEŚNIA ul. Ratuszowa 1 62-300 Września		
Obiekt LOKALE UŻYTKOWE POŁOŻONE WE WRZEŚNII PRZY ULICY WARSZAWSKIEJ 7		
Tytuł Projekt instalacji wentylacji mechanicznej Fragment rzutu dachu i fragment elewacji	Skala 1:100	Nr rys. IW-02
Nazwisko mgr inż. Tomasz Bartkowiak	Nr upr. WKP/0115/PWOS/06	Podpis
Opracował mgr inż. Tomasz Murawa		
Opracował		
Sprawdził mgr inż. Jacek Sikora	WKP/0156/P00S/03	

POZNAŃ, GRUDZIEŃ 2024 R.