


LEGENDA



Istniejący punkt oświetleniowy - wymiana oprawy na LED P=48W

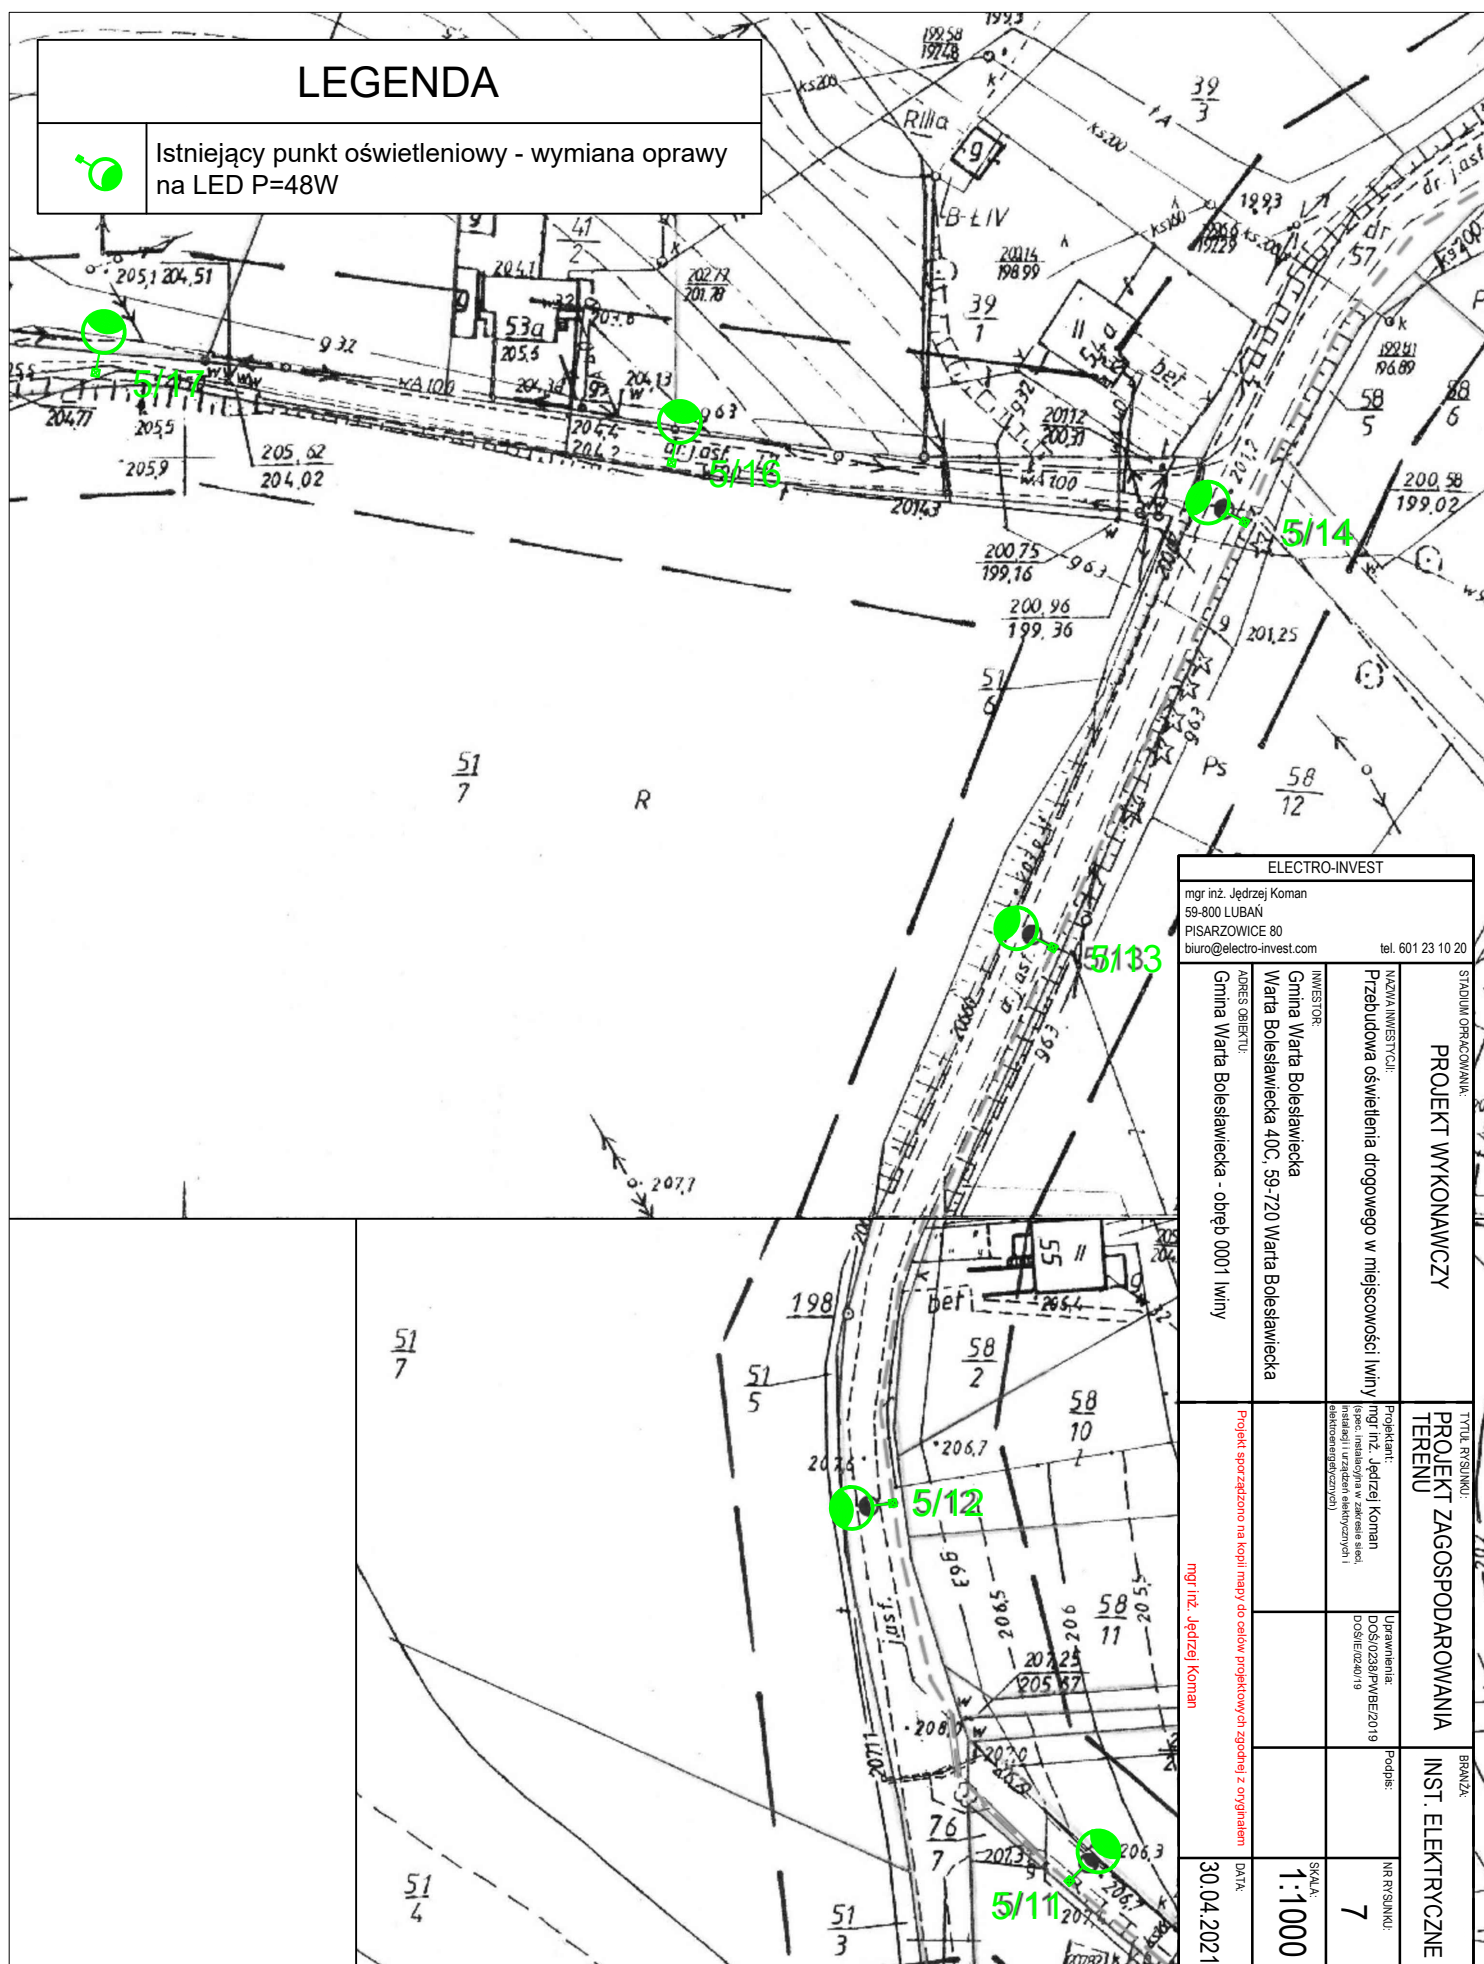

ELECTRO-INVEST		S. MACHA OPRACOWANIA		Tytuł rysunku		BRANŻA	
mgr inż. Jędrzej Koman 59-800 LUBAN PIARZOWICE 80 biuro@electro-invest.com		tel. 601 23 10 20		INST. ELEKTRYCZNE		INST. ELEKTRYCZNE	
INWESTOR: Gmina Warta Bolesławiecka Warta Bolesławiecka 40C, 59-720 Warta Bolesławiecka		PROJEKT WYKONAWCZY		PROJEKT ZAGOSPODAROWANIA TERENU		INST. ELEKTRYCZNE	
ADRES OBIEKTU: Gmina Warta Bolesławiecka - obręb 0001 Iwiny		NACZYNIA INWESTYCYJNE: Przebudowa oświetlenia drogowego w miejscowości Iwiny		PROJEKTANT: mgr inż. Jędrzej Koman (spec. instalacyjnym w zakresie sieci, instalacji i urządzeń elektrycznych i elektroenergetycznych)		Uprawnienia: DOIŚ/0258/PMBE/2019 DOIŚ/E/02540/19	
Projekt sporządzono na kopii mapy do celów projektowych i zgodnej z oryginałem		mgr inż. Jędrzej Koman		Podpis:		NR RYSUNKU: 7	
DATA: 30.04.2021		SKALA: 1:1000					