



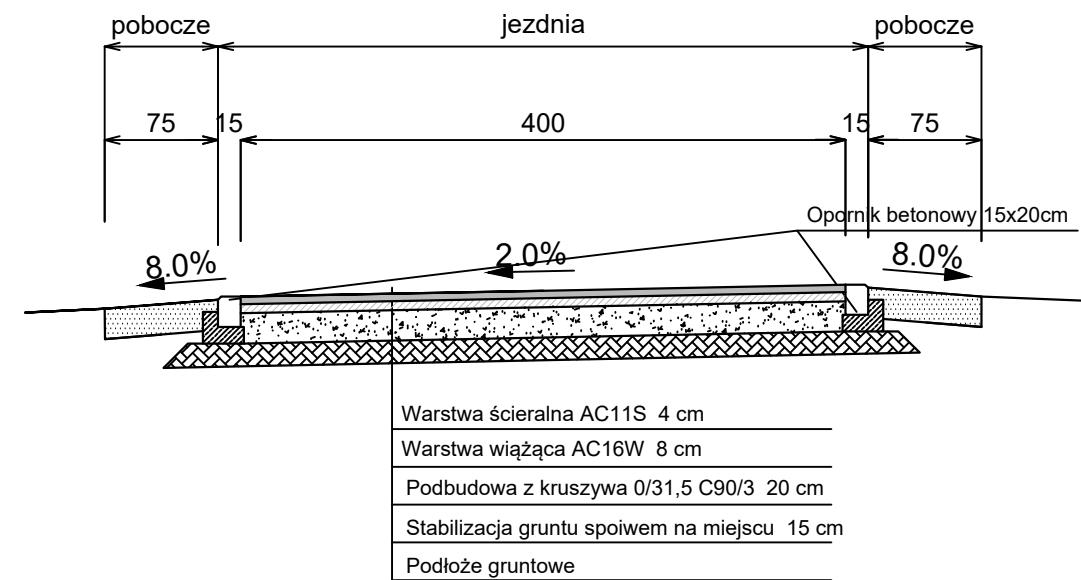

KM 0+010

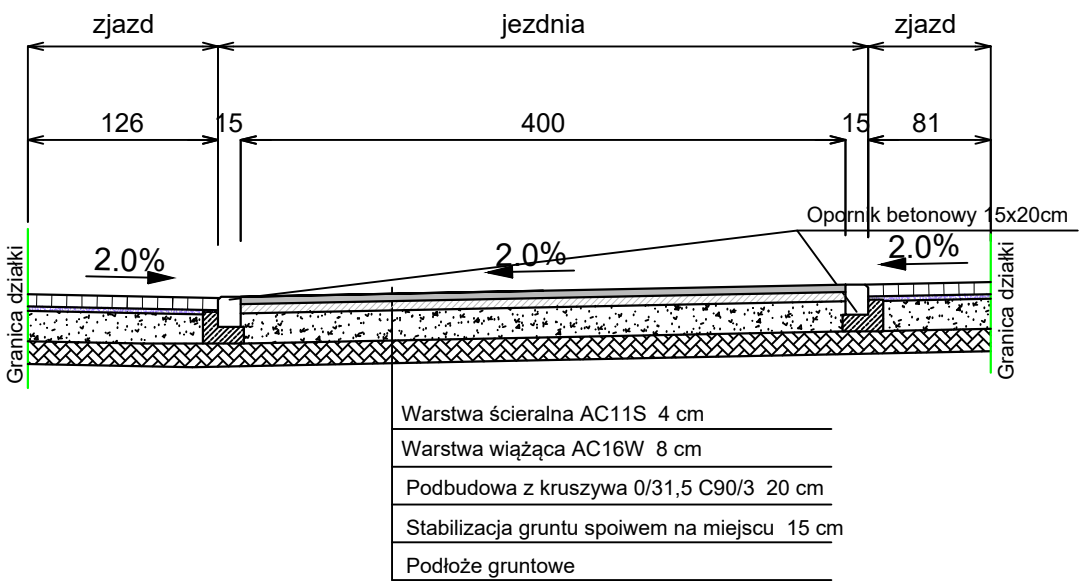

KM 0+397



Inwestor Zastępczy	Miejski Zarząd Dróg i Mostów w Jeleniej Górze ul. Ptasia 2a 58 - 500 Jelenia Góra					
Jednostka projektowa	Biuro Inżynierskie TRAKT Sędziszów 50 58 - 410 Marciszów					
Stadium Projekt Zagospodarowania Terenu	Zadanie Przebudowa ulicy Nowej w Jeleniej Górze - Odcinek 2					
Nr tomu I.B	Lokalizacja inwestycji Jelenia Góra - powiat Jelenia Góra Dz. nr: 370/8, 277/1, 275/5 AM4, Obręb 0025 Czarne I					
Branża Drogowa	Tytuł rysunku PRZEKROJE KONSTRUKCYJNE Odcinek 2					
Stanowisko	Imię i nazwisko		Nr uprawnień		Podpis	
Główny Projektant branża drogowa	mgr inż. Grzegorz Lewowski		Spec. drogowa 263/DOŚ/13			
Projektant branża drogowa	mgr inż. Paweł Mataczyński		Spec. drogowa DOŚ/0107/PBD/16			
Sprawdzający branża drogowa	mgr inż. Włodzimierz Lewowski		Spec. konstrukcyjno -budowlana 228/02/DUW			
Nr projektu 22-20	Skala 1 : 50	Data 12.2022	Nr egz.		Nr rys. 04	
Stadium	Branża	Km	Nr obiektu	Nr tomu	Nr strony	Rewizja
PZT	D			I.B		00