

MAPA DO CELÓW PROJEKTOWYCH

SKALA 1:500

Układ odniesienia: PL-ETRF89 , układ wsp. płaskich: PL-2000 strefa 6 (18°), układ wys.: PL-EVRF2007-NH
Sekcje mapy: 6.144.14.14.3.1; 6.144.14.14.1.3; 6.144.14.14.3.2; 6.144.14.14.1.4
GK.6640.1923.2022

Informacje o służeńościach gruntowych mających wpływ na zagospodarowanie
gruntów zlokalizowanych w granicach projektowanej inwestycji - nie badano.

Województwo: dolnośląskie

Powiat: oławski

Jednostka ewidencyjna: Oława 021504_2

Obwód: Jazdkowice 0009


Działka: 242

PROJEKT ZAGOSPODAROWANIA TERENU

skala 1:500

LEGENDA:

- remont zjazdu z drogi wojewódzkiej nr 346 z betonu asfaltowego
- projektowana przebudowa drogi z betonu asfaltowego
- projektowana przebudowa drogi z kostki betonowej gr. 8 cm
- chodnik z kostki betonowej gr. 8 cm
- zjazd do posesji z kostki betonowej gr. 8 cm
- W2** - typowa betonowa studzienka ściekowa z gotowych elementów śr. 500 mm
- przykanalik z rur PVC śr. 160 mm

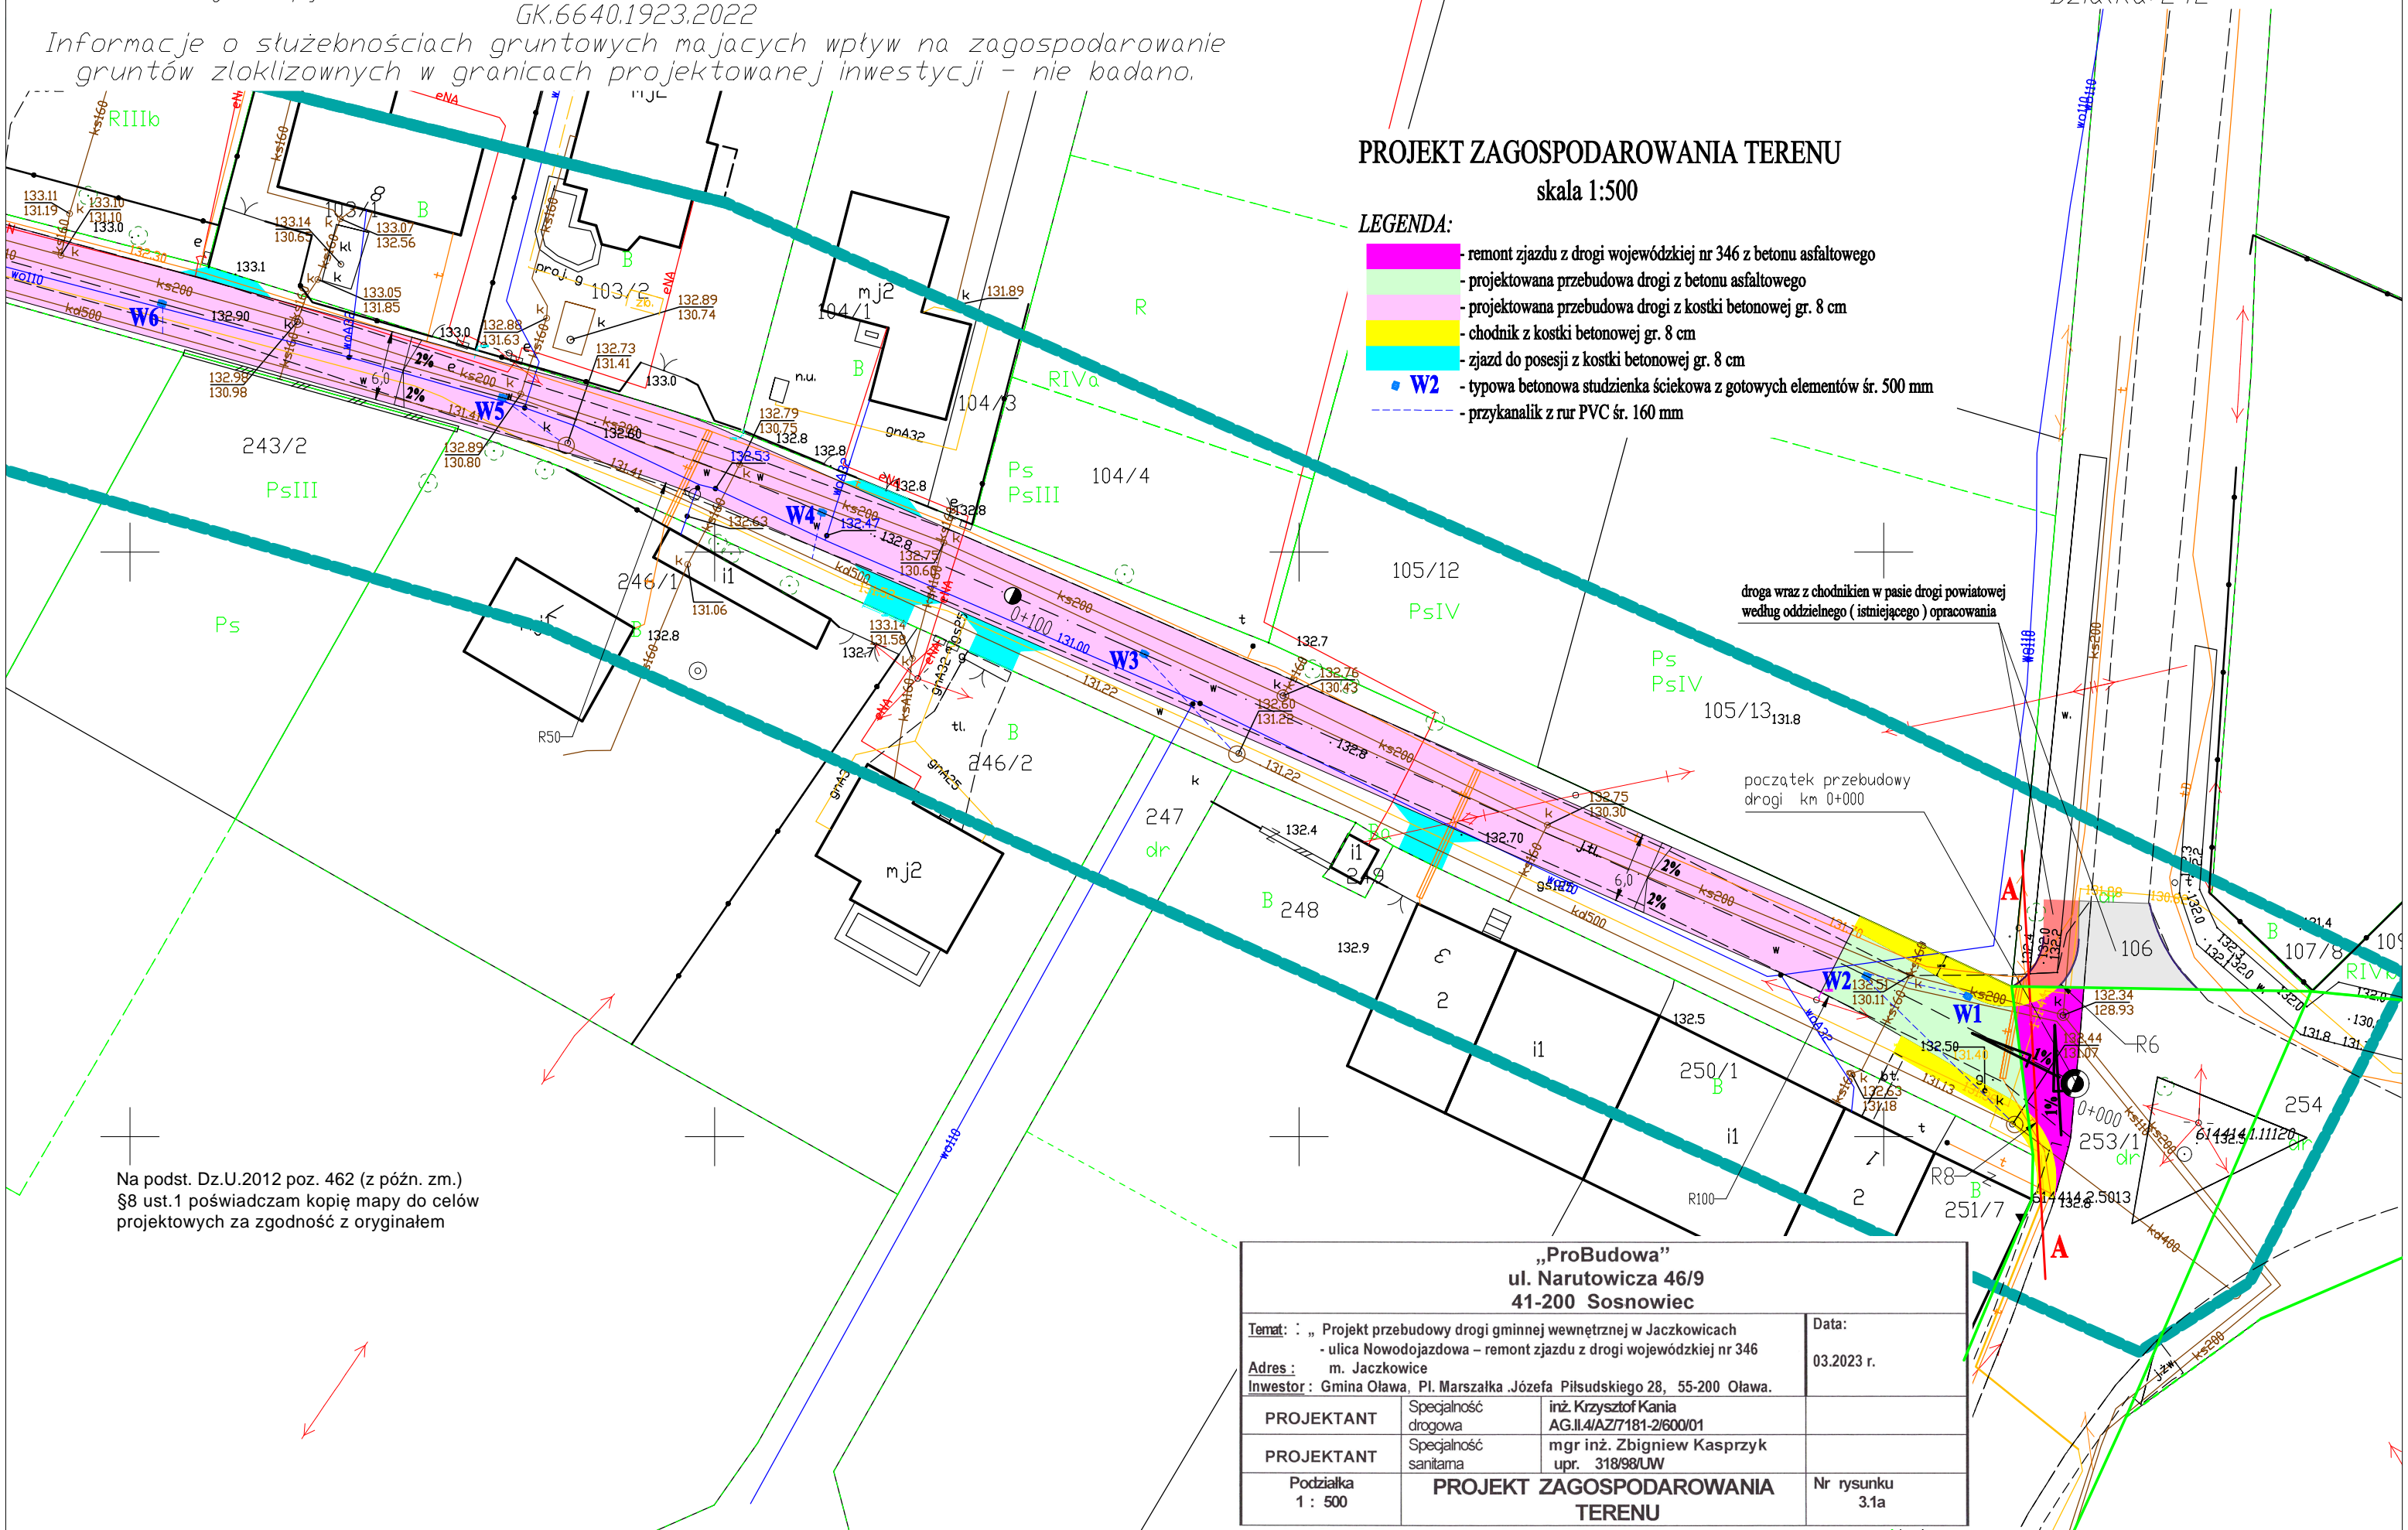

Na podst. Dz.U.2012 poz. 462 (z późn. zm.)
§8 ust.1 poświadczam kopię mapy do celów
projektowych za zgodność z oryginałem

„ProBudowa” ul. Narutowicza 46/9 41-200 Sosnowiec			
Temat : „ Projekt przebudowy drogi gminnej wewnętrznej w Jazdkowicach - ulica Nowodziejowska – remont zjazdu z drogi wojewódzkiej nr 346			Data:
Adres : m. Jazdkowice			03.2023 r.
Inwestor : Gmina Oława, Pl. Marszałka Józefa Piłsudskiego 28, 55-200 Oława.			
PROJEKTANT	Specjalność drogowa	inż. Krzysztof Kania AG.II.4/AZ/7181-2/600/01	
PROJEKTANT	Specjalność sanitarna	mgr inż. Zbigniew Kasprzyk upr. 318/98/UW	
Podziałka 1 : 500	PROJEKT ZAGOSPODAROWANIA TERENU		Nr rysunku 3.1a