

259  
300  
150 (90)  
100

RODZAJ WYR.	OKNO STALOWE	DRZWI STALOWE	BALUSTRADA PRZEM.
OZNACZ. WG KB	METALPLAST	HÖRMANN	KB 8-13.2 /41/
OZNACZ. NARYS.	A OP 124.1	B- D45-2	a
SCHEMAT			
WYMIARY	300 x 120	200 x 200	5,40 m
ILOŚĆ SZT.	3	1	1
CIEŻAR 1 SZT.			9,0 kg
CIEŻAR ŁĄCZNY			48,6 kg
UWAGI		OŚCIEŻNICA KĄTOWA 2,5 mm Z USZCZELKĄ EPDM Z TRZECH STRON, PRÓG PRZEST. MOCOWANY NA ŚRUBY	

RZECZOZNAWCA DO SPRAW  
Zabezpieczeń Przeciwożarowych  
pplk poż. Tadeusz Tekieniewski, Nr upr. 324/95  
BYDGOSZCZ, dnia 14.02.2000 r.  
Zgodność projektu z wymaganiami  
ochrony przeciwpożarowej  
główny inżynier


Zeopiniowano pod względem zgodności  
z przepisami bezpieczeństwa i higieny pracy  
oraz wymaganiami ergonomii:  
bez zastrzeżeń z zastrzeżeniami  
L.p. opinii 60 inż. Edward Ludwikowski  
Rzecznik ds. bezpieczeństwa i higieny pracy  
Data 24.02.2000 r. Nr upr. GIP 217/98 w grupach 1.1, 1.2, 1.3, 1.4  
zam. 85-065 Bydgoszcz  
ul. Chodakowicza 15/21, tel. 21-19-99

OPEInż — „EKOBU” — Bydgoszcz

branża	Nazwisko	Data	Podpis
arch.			
Konstr.	inż. Krygier	01.2000	
elektr.	inż. Kuczak	01.2000	
wod. kan.			
inż.			


A

Faza: PB	Objekt: REGIONALNA SYSTEM KANALIZACJI I OCZYSZCZANIA ŚCIEKÓW DLA GMINY JEŻEWO	Nr zlecenia: Bg/ J/5/99
Skala: 1:50	Treść rys.: Budynek krat - obiekt nr 2 Rzut parteru	Data: 01.2000
Branża: Bud.	Autor proj. mgr inż. K. MISZCZUK 335/72/Bg	Opracował: Kreślił: HZABEL Sprawdził:
		Nr rys.: 1/3

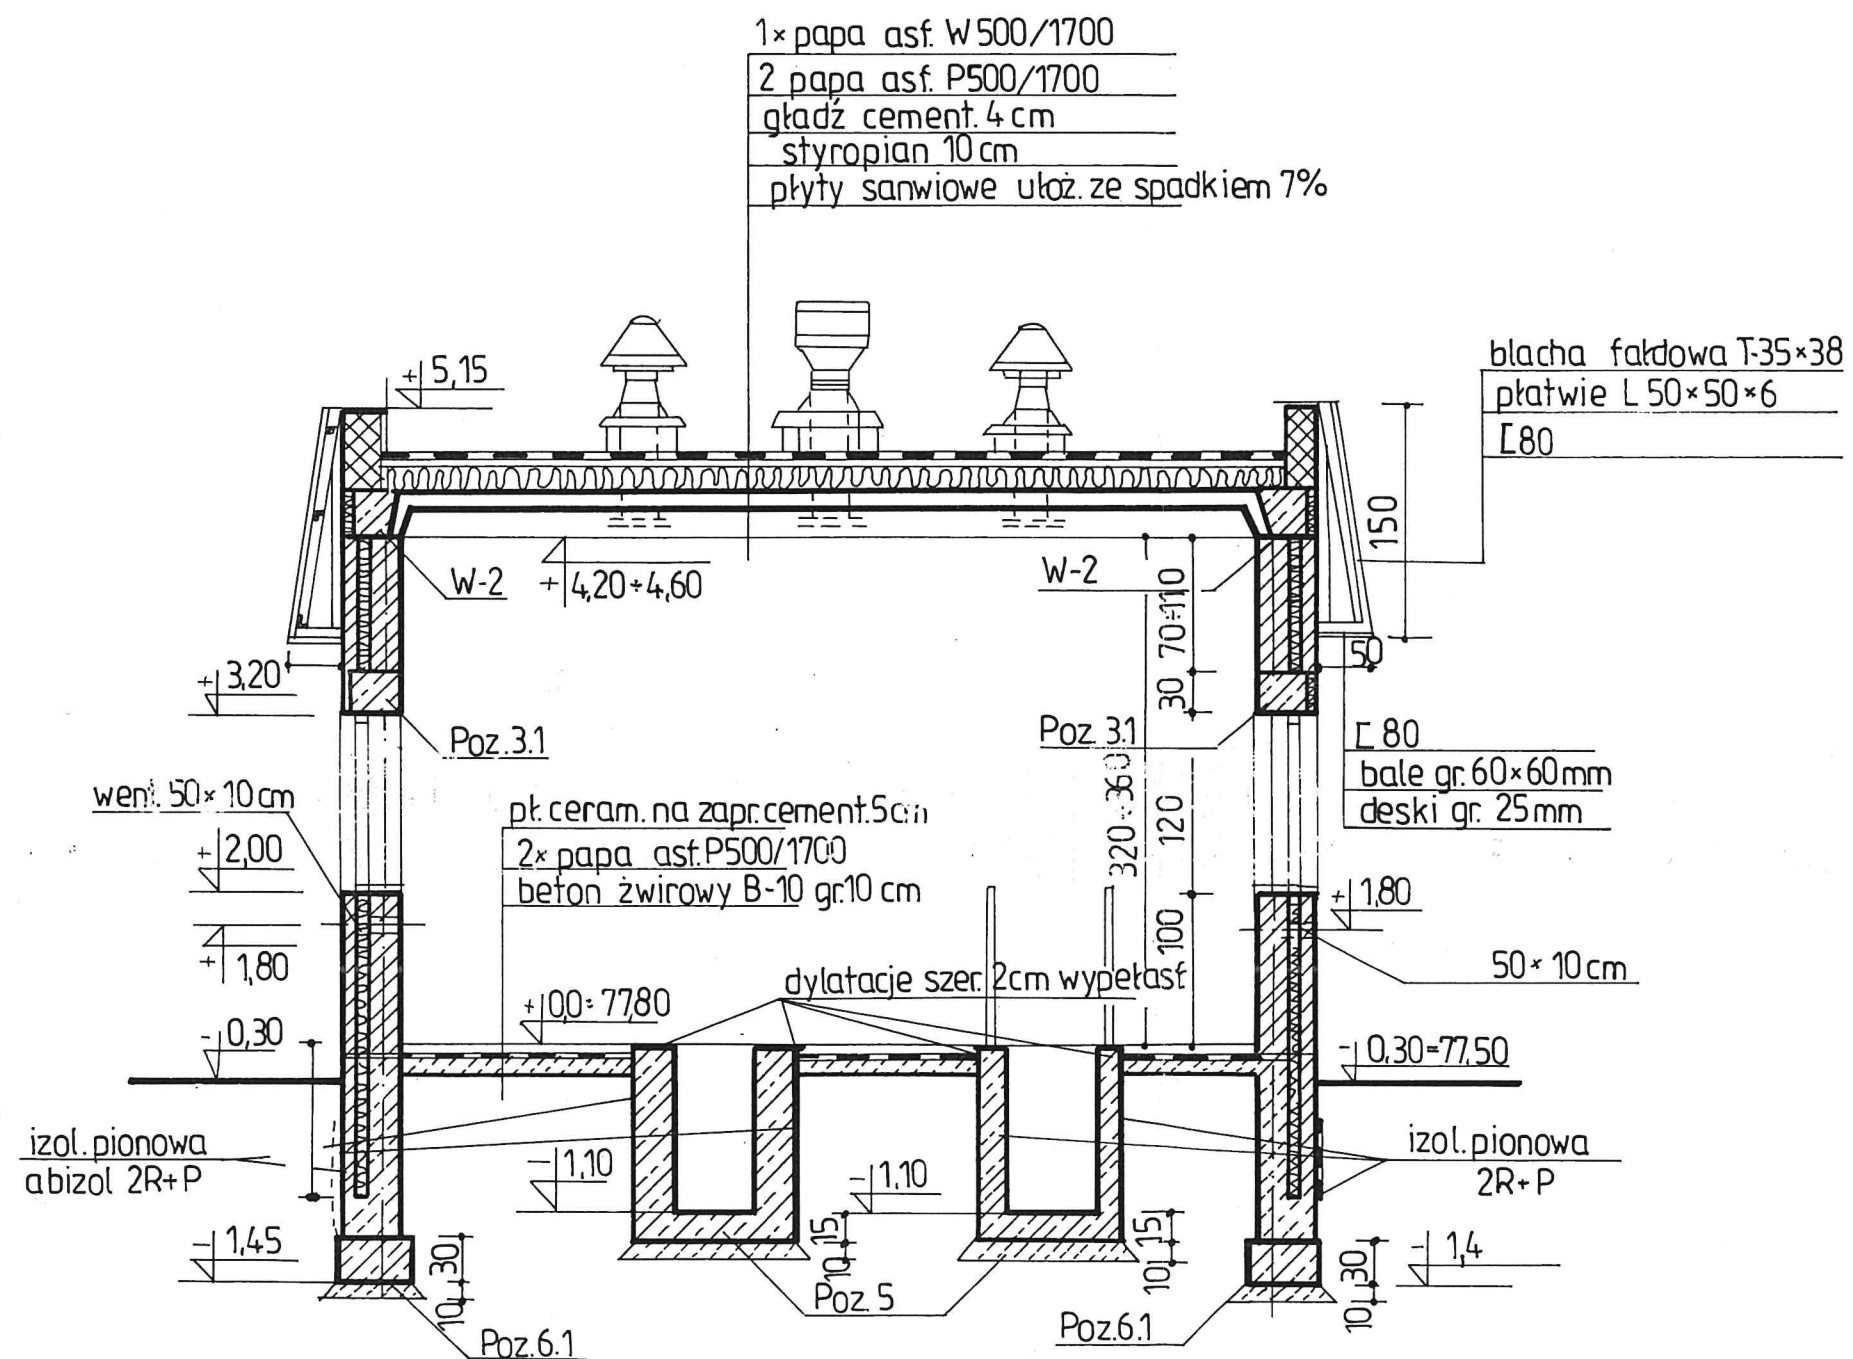


OPEInż — „EKOBUd” — Bydgoszcz


Faza: PB	Obiekt: REGIONALNY SYSTEM KANALIZACJI I OCZYSZCZANIA ŚCIEKÓW DLA GM. JEZEWO – REGIONALNA OCZYSZCZALNIA ŚCIEKÓW	Nr zlecenia: Bg/J/5/99
Skala: 1:50	Treść rys.: Budynek krat obiekt nr 2 PRZĘKRÓJ A-A	Data: 01.2000
Branża: budowl.	Autor proj.: mgr inż. K. MISZCZUK 335172 Bg	Opracował: H. ZABEL
	Kreślił: H. ZABEL	Nr rys.: 2/3

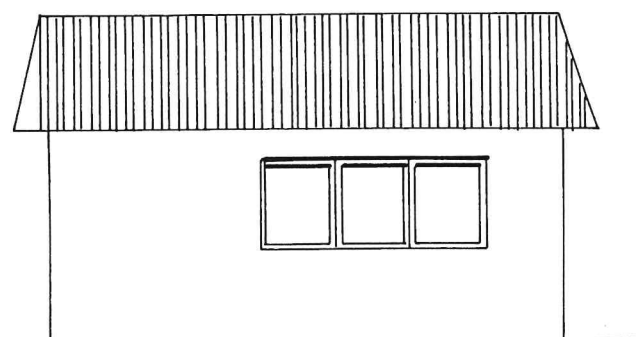


ELEWACJA PÓŁNOCNA

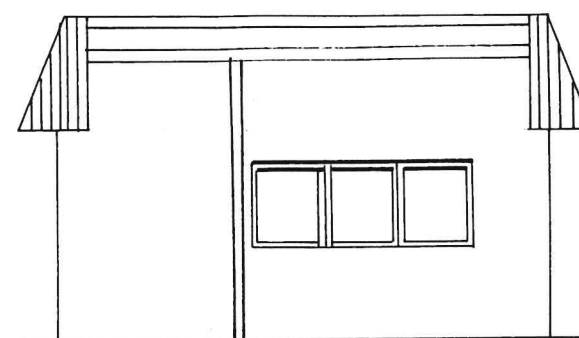

ELEWACJA WSCHODNIA

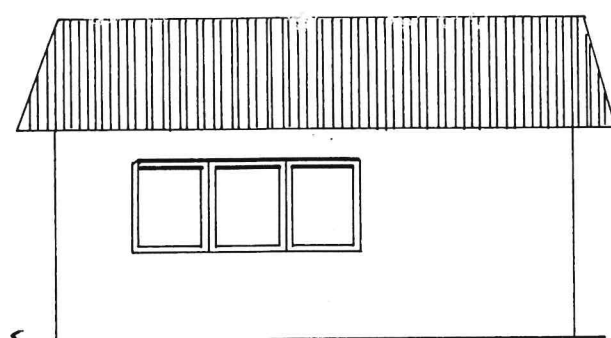

ELEWACJA POŁUDNIOWA

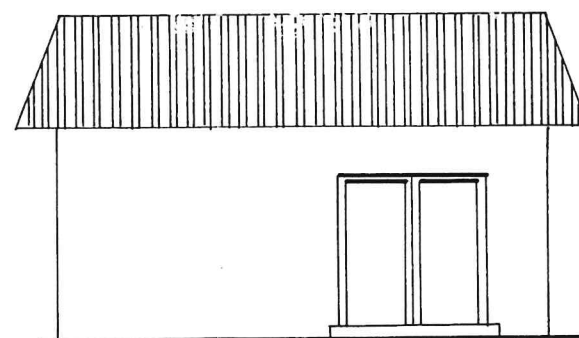

ELEWACJA ZACHODNIA

OPEInż — „EKOBUd” — Bydgoszcz

Faza: PB	Obiekt: REGIONALNY SYSTEM KANALIZACJI I OCZYSZCZANIA ŚCIEKÓW DLA GM. JEŻEWO REGIONALNA OCZYSZCZALNIA ŚCIEKÓW	Nr zlecenia: Bg/J/5/99
Skala: 1:50	Treść rys.: Budynek krat obiekt nr 2 ELEWACJE	Data: 01.2000
Branża: budowl.	Autor projektu: mgr inż. K. MISZCZUK 335/72 Bg	Opracował: Kreślił: H. ZABEL
		Nr rys.: 3/3