


KTOWYCH

187.18.10.4.4; 6.187.18.10.4.3
dni 20.12.2018 i 14.01.2019
askich: 2000 s.6
ciowych: Kronsztadt 86
18
3

1725/15

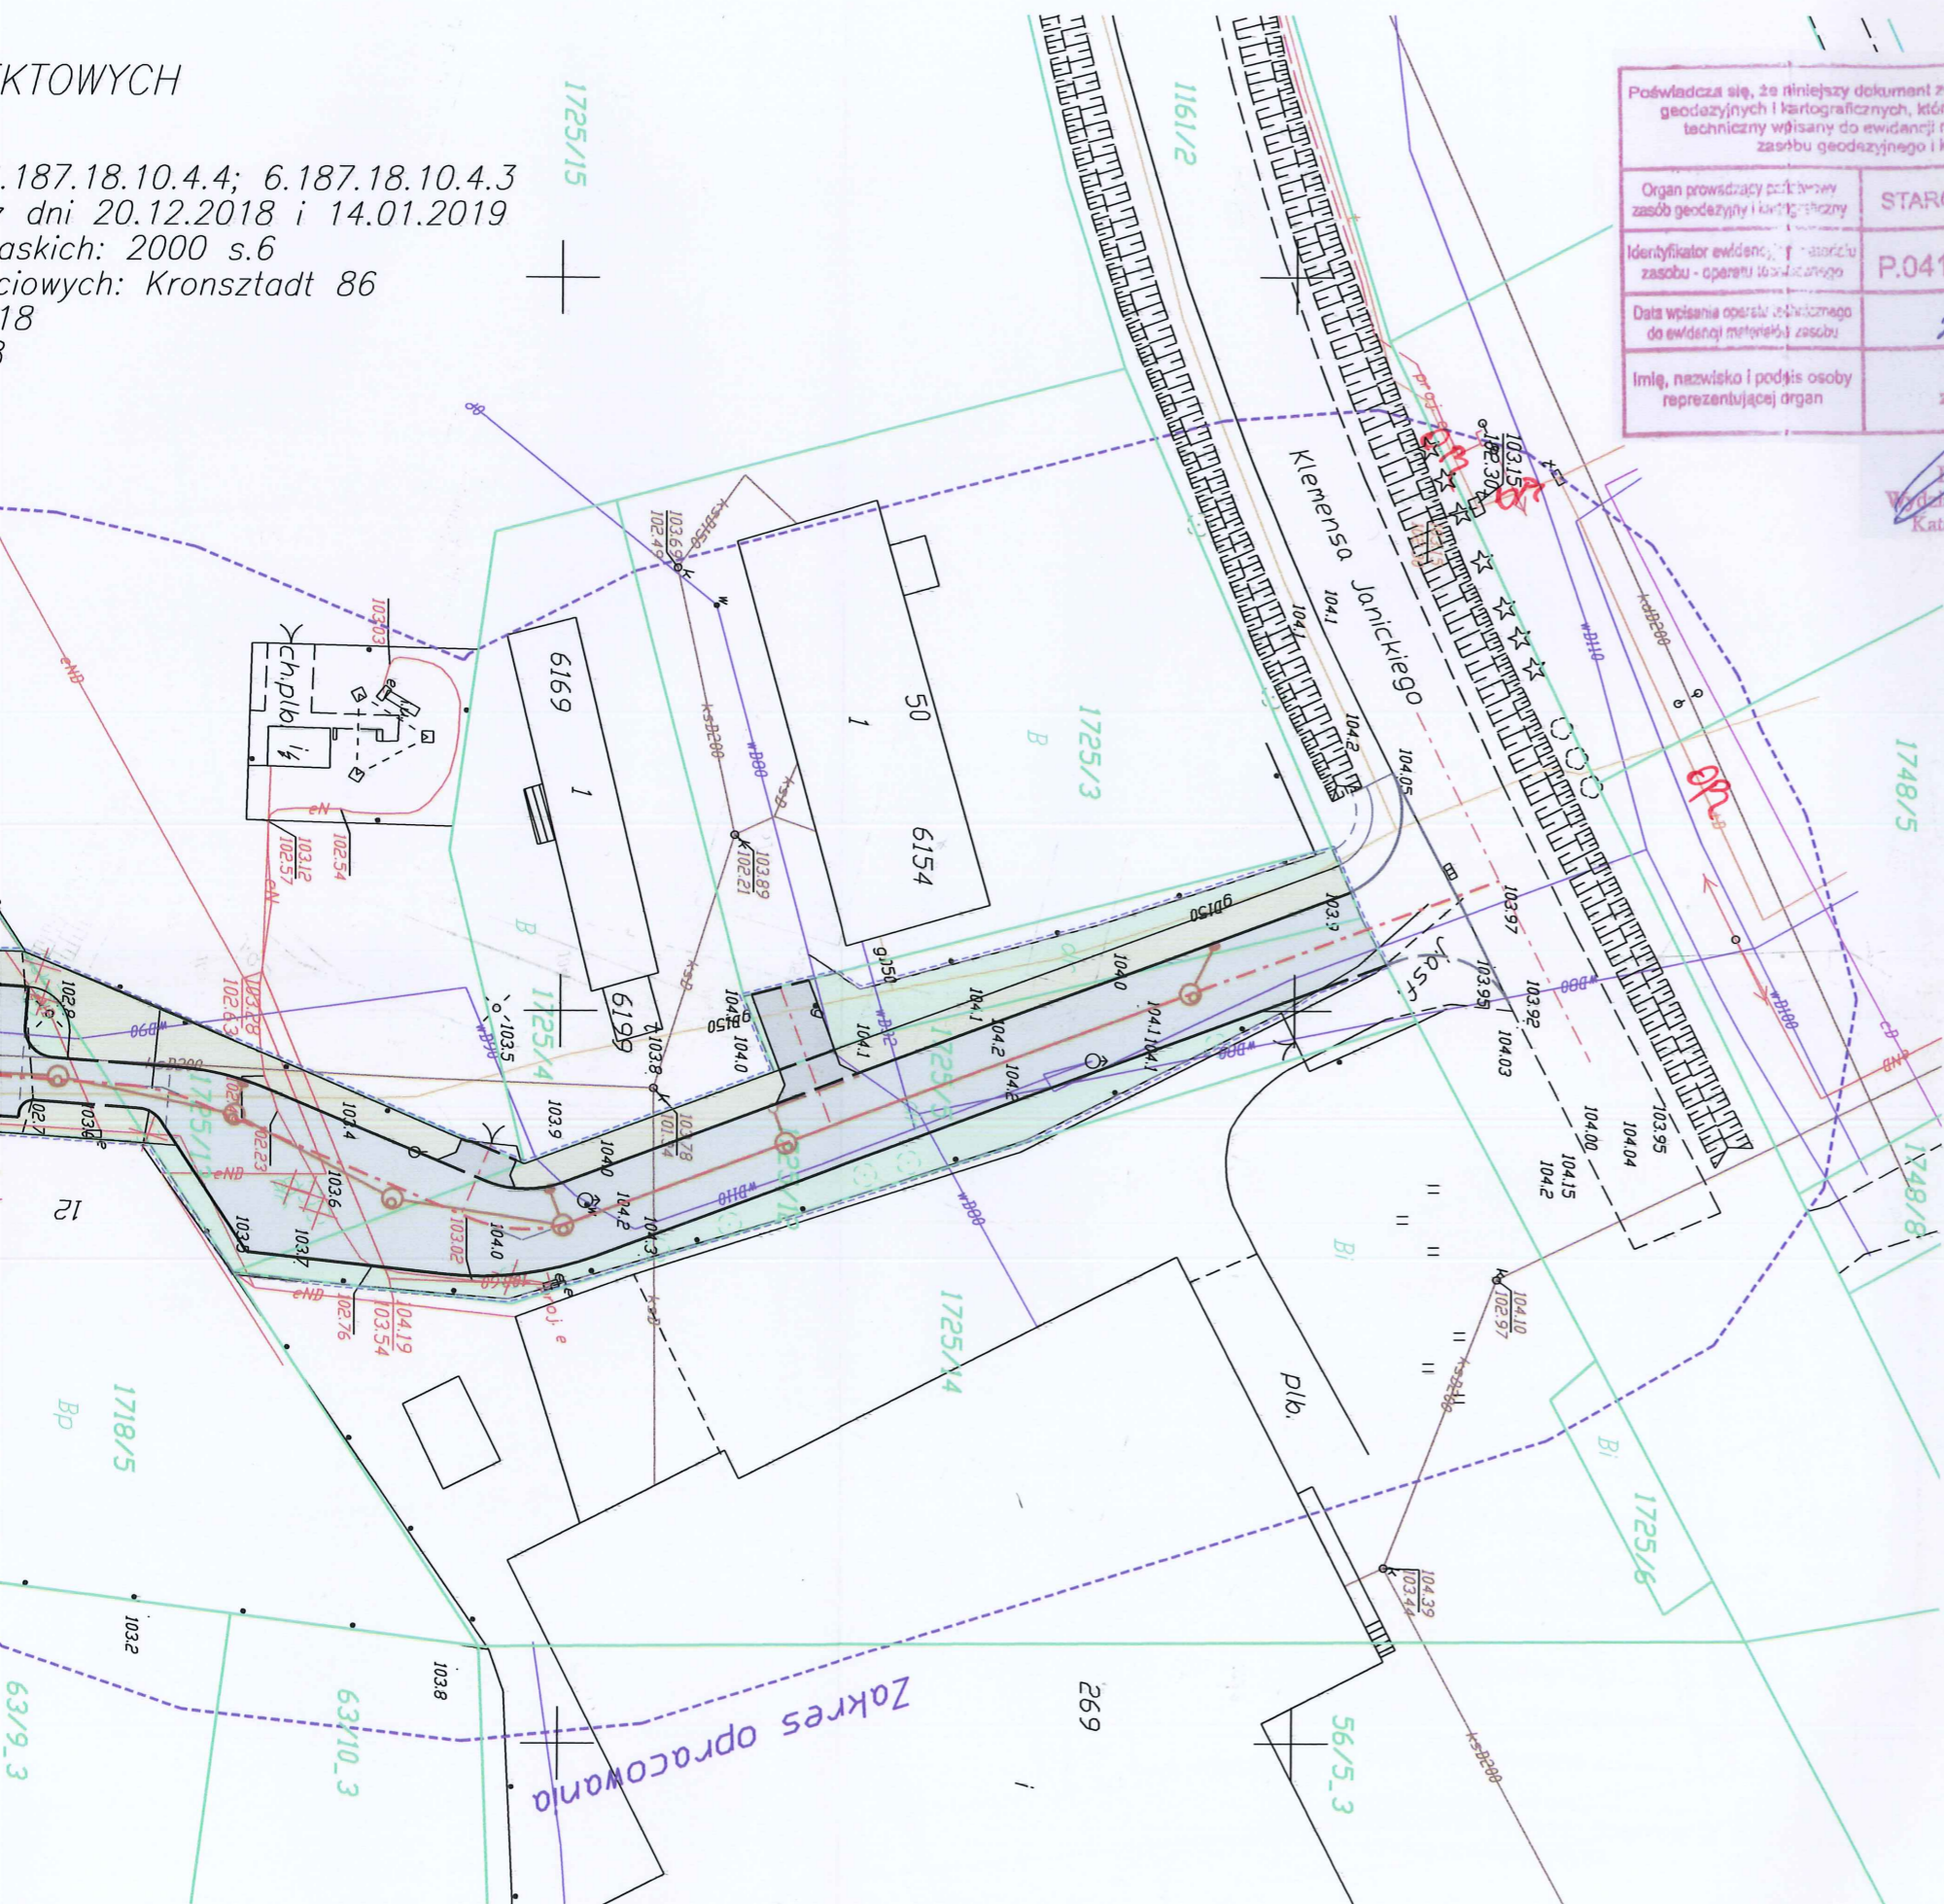

Poświadczam, że niniejszy dokument został opracowany w wyniku prac geodezyjnych i kartograficznych, których rezultaty zawiera operat techniczny wpisany do ewidencji metrycznego państwowego zasobu geodezyjnego i kartograficznego

Organ prowadzący podstawowy zasób geodezyjny i kartograficzny	STAROSTA ŻNIŃSKI
Identyfikator ewidencji i numeru zasobu - operatu państwowego	P.0419.2019.126
Data wpisania operatu państwowego do ewidencji metrycznego zasobu	21.01.2019
Imię, nazwisko i podpis osoby reprezentującej organ	z up. STAROSTY

Horst Kridiger
POBORNIEKTOR
Wydział Geodezji Kartografii,
Katastru i Nieruchomości

Województwo: kujawsko-pomorskie

Powiat: żniński

Jednostka ewidencyjna: 041906_4, Żnin

Obręb: [0001] Żnin

Działka: 1718/11, 1719/2 i inne

BIURO GEODEZJI
Waldemar Tomasz Czarnecki
Biuro Terenowe w Grudziądzu
86-300 Grudziądz, al. 23 Stycznia 18
NIP 893-121-95-84, T 566 426 657

GEODETA PRAWNIONY
Waldemar Tomasz Czarnecki
Opł. zaw. nr 17530

LEGENDA I OBJAŚNIENIA:

- oś drogi i zjazdów
- krawężnik betonowy najazdowy 15x22 cm
- krawężnik betonowy najazdowy 15x22 cm obniżony
- obrzeże betonowe 8x30 cm
- jezdnia – kostka betonowa gr. 8 cm – kolor grafitowy
- zjazdy – kostka betonowa gr. 8 cm – kolor szary
- chodnik – kostka betonowa bezfazowa gr. 8 cm – kolor szary
- istniejąca zieleń do wycinki – drzewa i krzewy
- projektowana zieleń – humus
- projektowana kanalizacja deszczowa
- obszar oddziaływania inwestycji



6483750
5858200

Potwierdzam zgodność z oryginałem mapy do celów projektowych

	Projektant:	MAKADAM Maciej Stachowicz ul. S. Rożanowicza 21 86-300 Grudziądz	Investor:	Urząd Miejski w Żnieniu ul. 700-lecia 39 88-400 Żnin
	Przebudowa ulicy Bocznej w Żnieniu			
projektant – branża drogowa	mgr inż. Andrzej Stachowicz	GP.1.7342/324/TO/94		data: 04.2019 r.
sprawdzający – branża drogowa	mgr inż. Mariusz Andler	KUP/0036/POOD/07		
projektant – branża sanitarna	mgr inż. Michał Smoleński	POM/0239/POOS/13		skala: 1:500
sprawdzający – branża sanitarna	mgr inż. Agnieszka Smoleńska	POM/0296/PBS/16		
PROJEKT ZAGOSPODAROWANIA TERENU				Nr rys.: 2