

MAPA SYTUACYJNO WYSOKOSC
z uzbrojeniem podziemnym
SKALA 1:500
woj. pomorskie
pow. wejherowski
jednostka ewidencyjna: 221505_2 - Gni
obrob. ewidencyjna: 0010 - Perlino
dzialka: 104


stan (S+U+W) aktualny na dzien 22.02.2023
uklad odniesienia "2000/6"
poziom odniesienia "PL-EVRF2007-NH"
sekcja mapy: 6.229.20.191, 6.229.20.193

Sporzadzil :
GD.6640.585.2023
Rozlazino, dnia 25 lutego 2023 roku.
Pomiar szczegolow metoda bezposrednia
bez prawneg0 ustalenia granic dzialek

Wszelkie trwale obiekty budowlane
podlegaja wytyczeniu przez jednostke
wykonawstwa geodezyjnego.
UWAGA !
Nie badano obciazen nieruchomosci
nie wyklucza sie istnienia innych
urazden podziemnych, ktore nie byly
zgloszone do inwentaryzacji
W zakresie opracowania znajduja sie nastepujace
projektowane sieci i przylacza:
w 995/2008
w 1919/2018
t-1340/2018

zakres opracowania

Poswiadczam, ze niniejszy dokument został opracowany w wyniku prac geodezyjnych i kartograficznych, których rezultaty zawiera operat świadomy pozytywnie zweryfikowany. Jednocześnie informuję, że jestem świadomy odpowiedzialności karnej za złożenie fałszywego oświadczenia	GD.6640.585.2023
Wykonawca prac geodezyjnych	Starostwo Powiatowe w Wejherowie
Nr oraz data sporządzenia dokumentu zawierającego wynik pomiaru i zawisko oraz nr uprawnień zawodowych kierownika prac	NIWA Geodeta inż. Barbara Kloske nr. GD.6640.585.2023/ z dnia2023 roku Barbara Kloske Nr uprawnień 20302

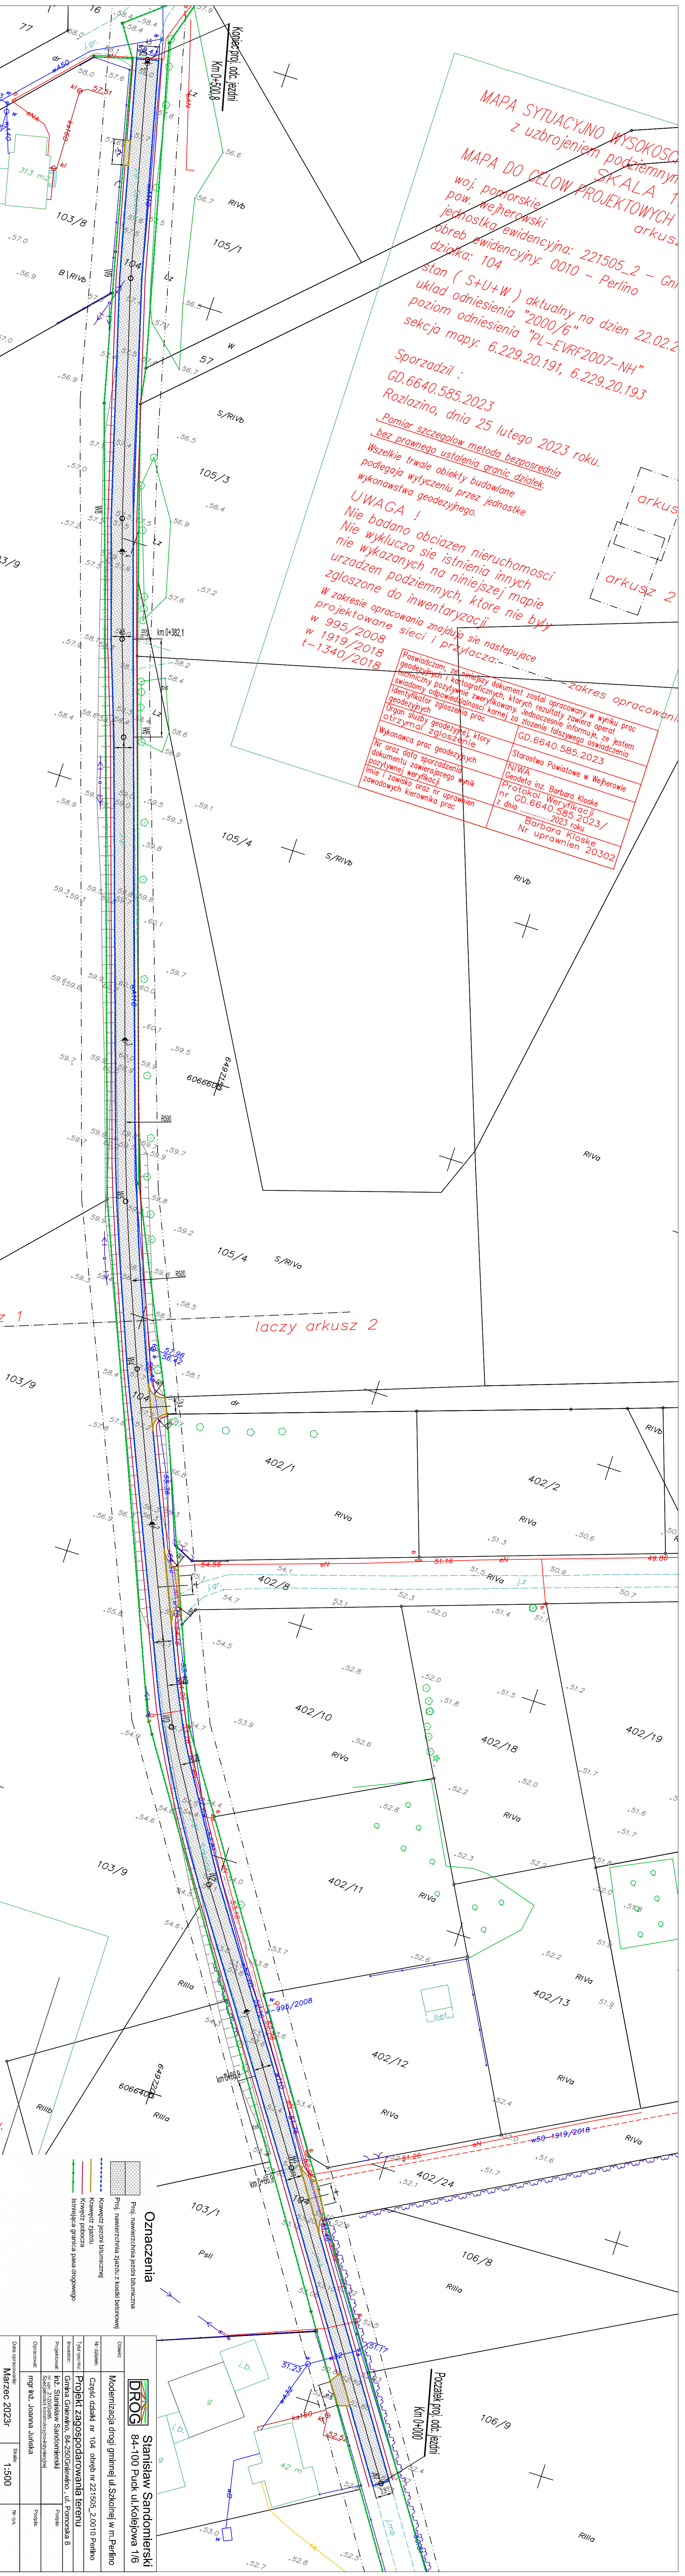

laczy arkusz 2

- Oznaczenia**
- Proj. nawierzchnia jezdn. bitumiczna
 - Proj. nawierzchnia jezdn. z kostki betonowej
 - Krawieczi jezdni
 - Krawieczi ziarnisty
 - Istniejaca granica pasa drogowego

Stanisław Sandomierski 84-100 Puck ul. Kolejowa 1/6	
Opis:	Modernizacja drogi gminnej ul. Szkolnej w m. Perlino
Nr działki:	Część działki nr 104, obręb nr 221505_2, 0010 Perlino
Tytuł projektu:	Projekt zagospodarowania terenu
Investor:	Gmina Gniezno, 84-250 Gniezno, ul. Pomorska 8
Projektant:	inż. Stanisław Sandomierski
Opis:	mgr inż. Joanna Jutka
Opis:	mgr inż. Joanna Jutka
Data opracowania:	Marzec 2023r
Skala:	1:500
Nr rysa:	