










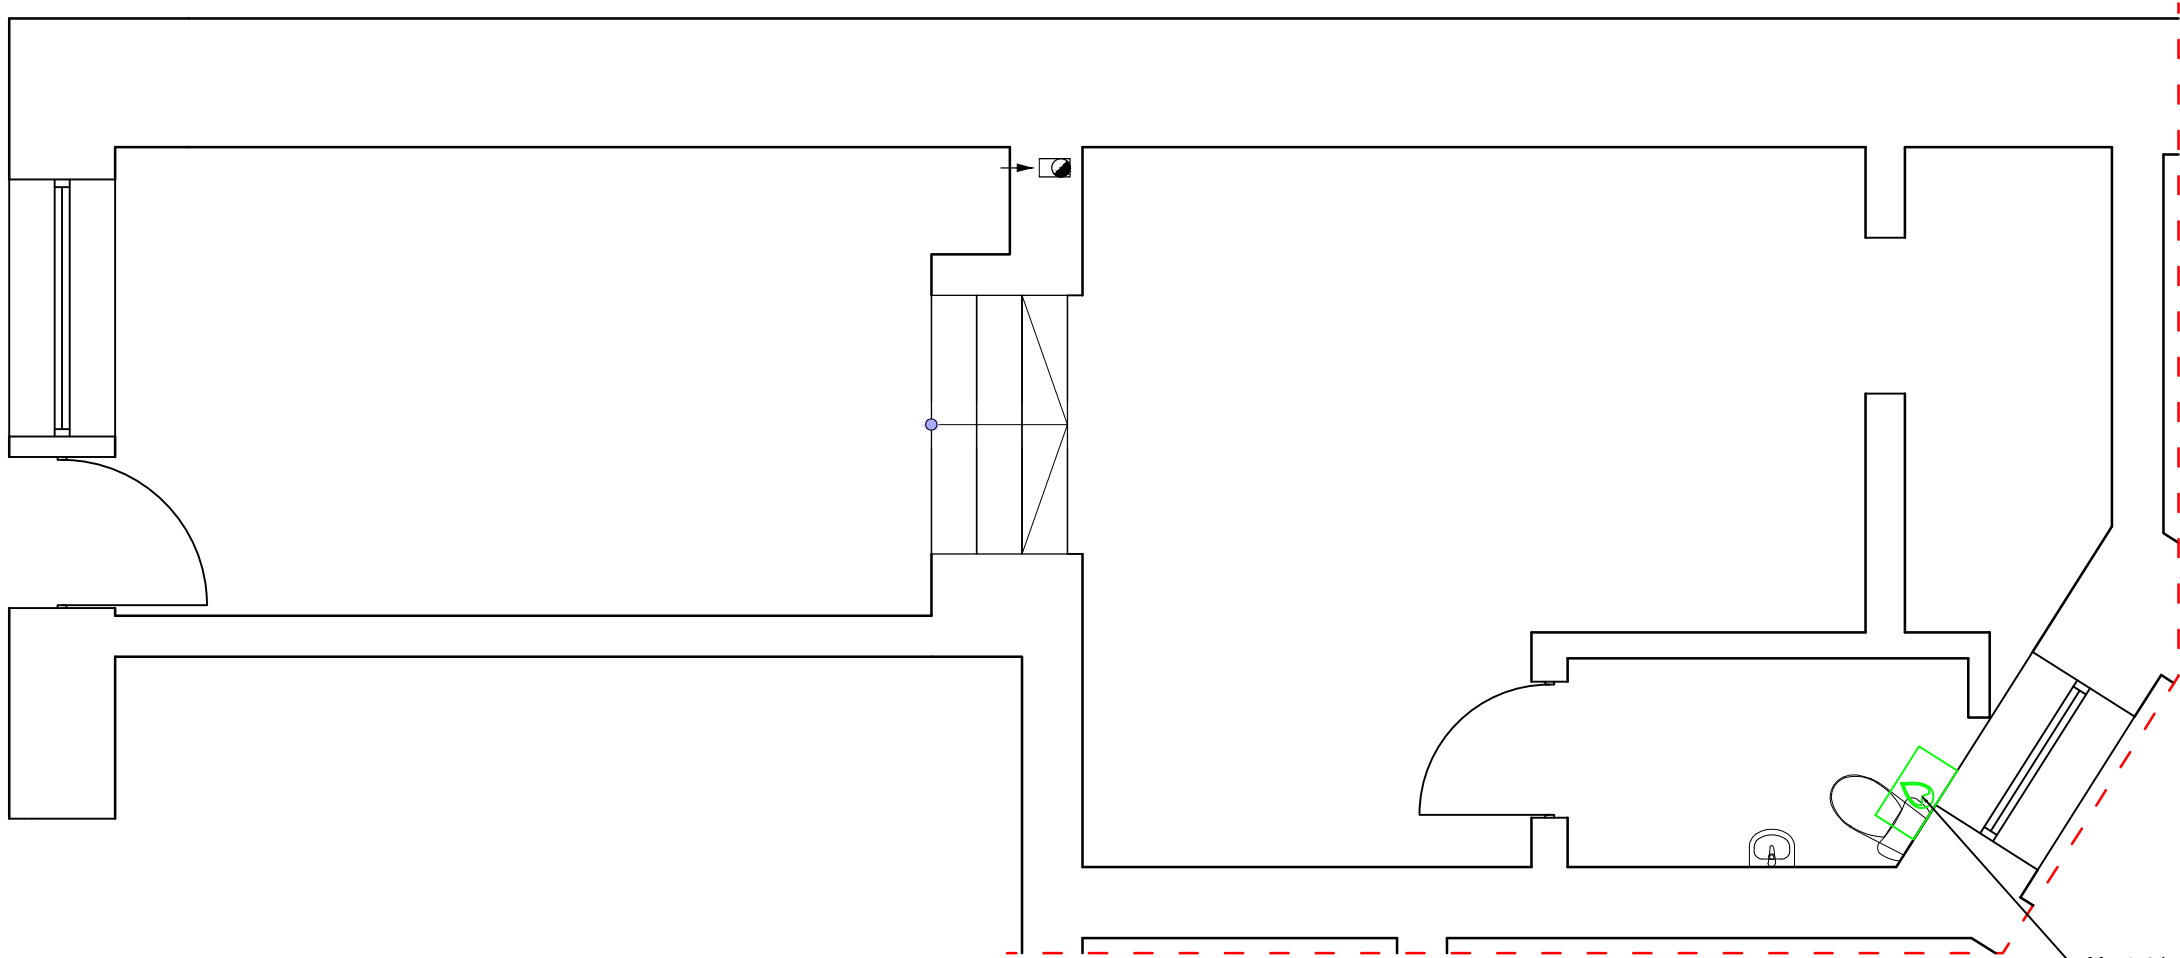

# RZUT LOKALU - INST. WOD-KAN



Montaż kotła gazowego dwufunkcyjnego  
wraz z budową wewnętrzną instalacji gazu  
ziemnego oraz wewnętrznej instalacji C.O.  
wg odrębnego opracowania

-  Zlewozmywak
-  Umywalka
-  Piec gazowy dwufunkcyjny
-  Piec kaflowy/kuchenny
-  Kuchenka indukcyjna
-  Kuchenka gazowa
-  Prysznic
-  Wanna
-  WC
-  Bojler elektryczny

| Rzut lokalu - instalacja wodno-kanalizacyjna |  |              |         |  |          |         |
|--|--|--------------|---------|--|----------|---------|
| Obiekt:                                      | Lokal w budynku mieszkalno-użytkowym, wielorodzinnym<br>ul. Słowiańska 25<br>64-100 Leszno |              |         | Inwestor:<br>MZBK<br>ul. J. Dekana 10<br>64-100 Leszno |          |         |
| Temat:                                       | Remont lokalu użytkowego   |              |         |  |          |         |
|  |  |              |         |  |          |         |
| Sporządził:                                  |  | Uprawnienia: | Podpis: |  | DATA:    | 11/2023 |
| Tech. Bud.<br>Mieczysław Pachura             |  | 364/82/Lo    |         |  | SKALA:   | 1:50    |
|  |  |              |         |  | RYS. NR: | 5       |