

MAPA DO CELÓW PROJEKTOWYCH

kancelaryjne zgłoszenia pracy geodezyjnej		GK.6640.1.1695.2023
5		Radzików
widencyjna	Identyfikator	020206_2
	Nazwa gminy	Gmina Łagiewniki
encyjny	Identyfikator	0007
	Nazwa obrębu	Radzików
		1: 500
du współrzędnych	Prostokątnych płaskich	2000/18
	wysokości	Amsterdam 2007
ranic obszaru, który był przedmiotem aktualizacji--		-----
gruntowe mające wpływ na zagospodarowanie		Mapa wykonana bez ustalenia
ilizowanych w granicach projektowanej inwestycji		służebności gruntowych
i, który nie jest ujawniony w bazie danych ewidencji		ynków
D na oznaczonym obszarze		
Przedsiębiorstwo odezyjno-Kartograficznych PRYZMAT" Stanisław Ekiert zierżoniów, ul. Świdnicka 38 el: 74-834-63-7506.11.2023 imie i nazwisko wykonawcy 00 podpis osoby reprezentującej wykonawcę		Stanisław Ekiert GEODETA UPRAWNIONY 58-200 Dzierżoniów, ul. Targowa 2 świadczeń nr 2798 z dn. 28.10.1995. zakres uprawnień 1,2 wyd. przez Ministra Gospodarki Przestrzennej i Budownictwa w Warszawie
		Imię i nazwisko, nr uprawnień i podpis geodety uprawnionego który opracował mapę

ry do celów projektowych granice zostały wykreślone na podstawie mapy ECH
iące przebieg granic spełniają standardy techniczne.
ię istnienia w terenie innych nie wykazanych na niniejszej mapie urządzeń podziemnych
głoszone do inwentaryzacji lub o których brak jest informacji w istniejących bractach..
n zagospodarowania przestrzennego XIX/145/2016z dnia 28.04.2016


rtu i rekreacji
a zagrodowa
ewewnętrzna
publiczna klasy głównej ruchu przyspieszonego
ubliczna klasy lokalnej
Nieprzekraczalnia zabudowy
Linia rozgraniczająca teren o różnym przeznaczeniu
Strefa ochrony sanitarnej cmentarza

OŚWIADCZENIE
okument został opracowany w wyniku
zyjnych i kartograficznych, a rezultaty
rzekazano w formie operatu technicznego,
ał pozytywny wynik weryfikacji.
Powiatowe w Dzierżoniowie
1695.2023 protokół nr 1 z dnia 2023.11.15
adomy odpowiedzialności karnej
falszywego oświadczenia.
rstwo Usług Geodezyjno Kartograficznych

zierżoniów ul. Świdnicka 38
Ekiert nr.upr.2798 zakres 1,2 z dnia 28.10.1995

Stanisław Ekiert
GEODETA UPRAWNIONY
200 Dzierżoniów, ul. Targowa 2
ectwo nr 2798 z dn. 28.10.1995.
res uprawnień 1,2 wyd. przez
istra Gospodarki Przestrzennej
Budownictwa w Warszawie

16.11.2023
135/1
Bi
Bi

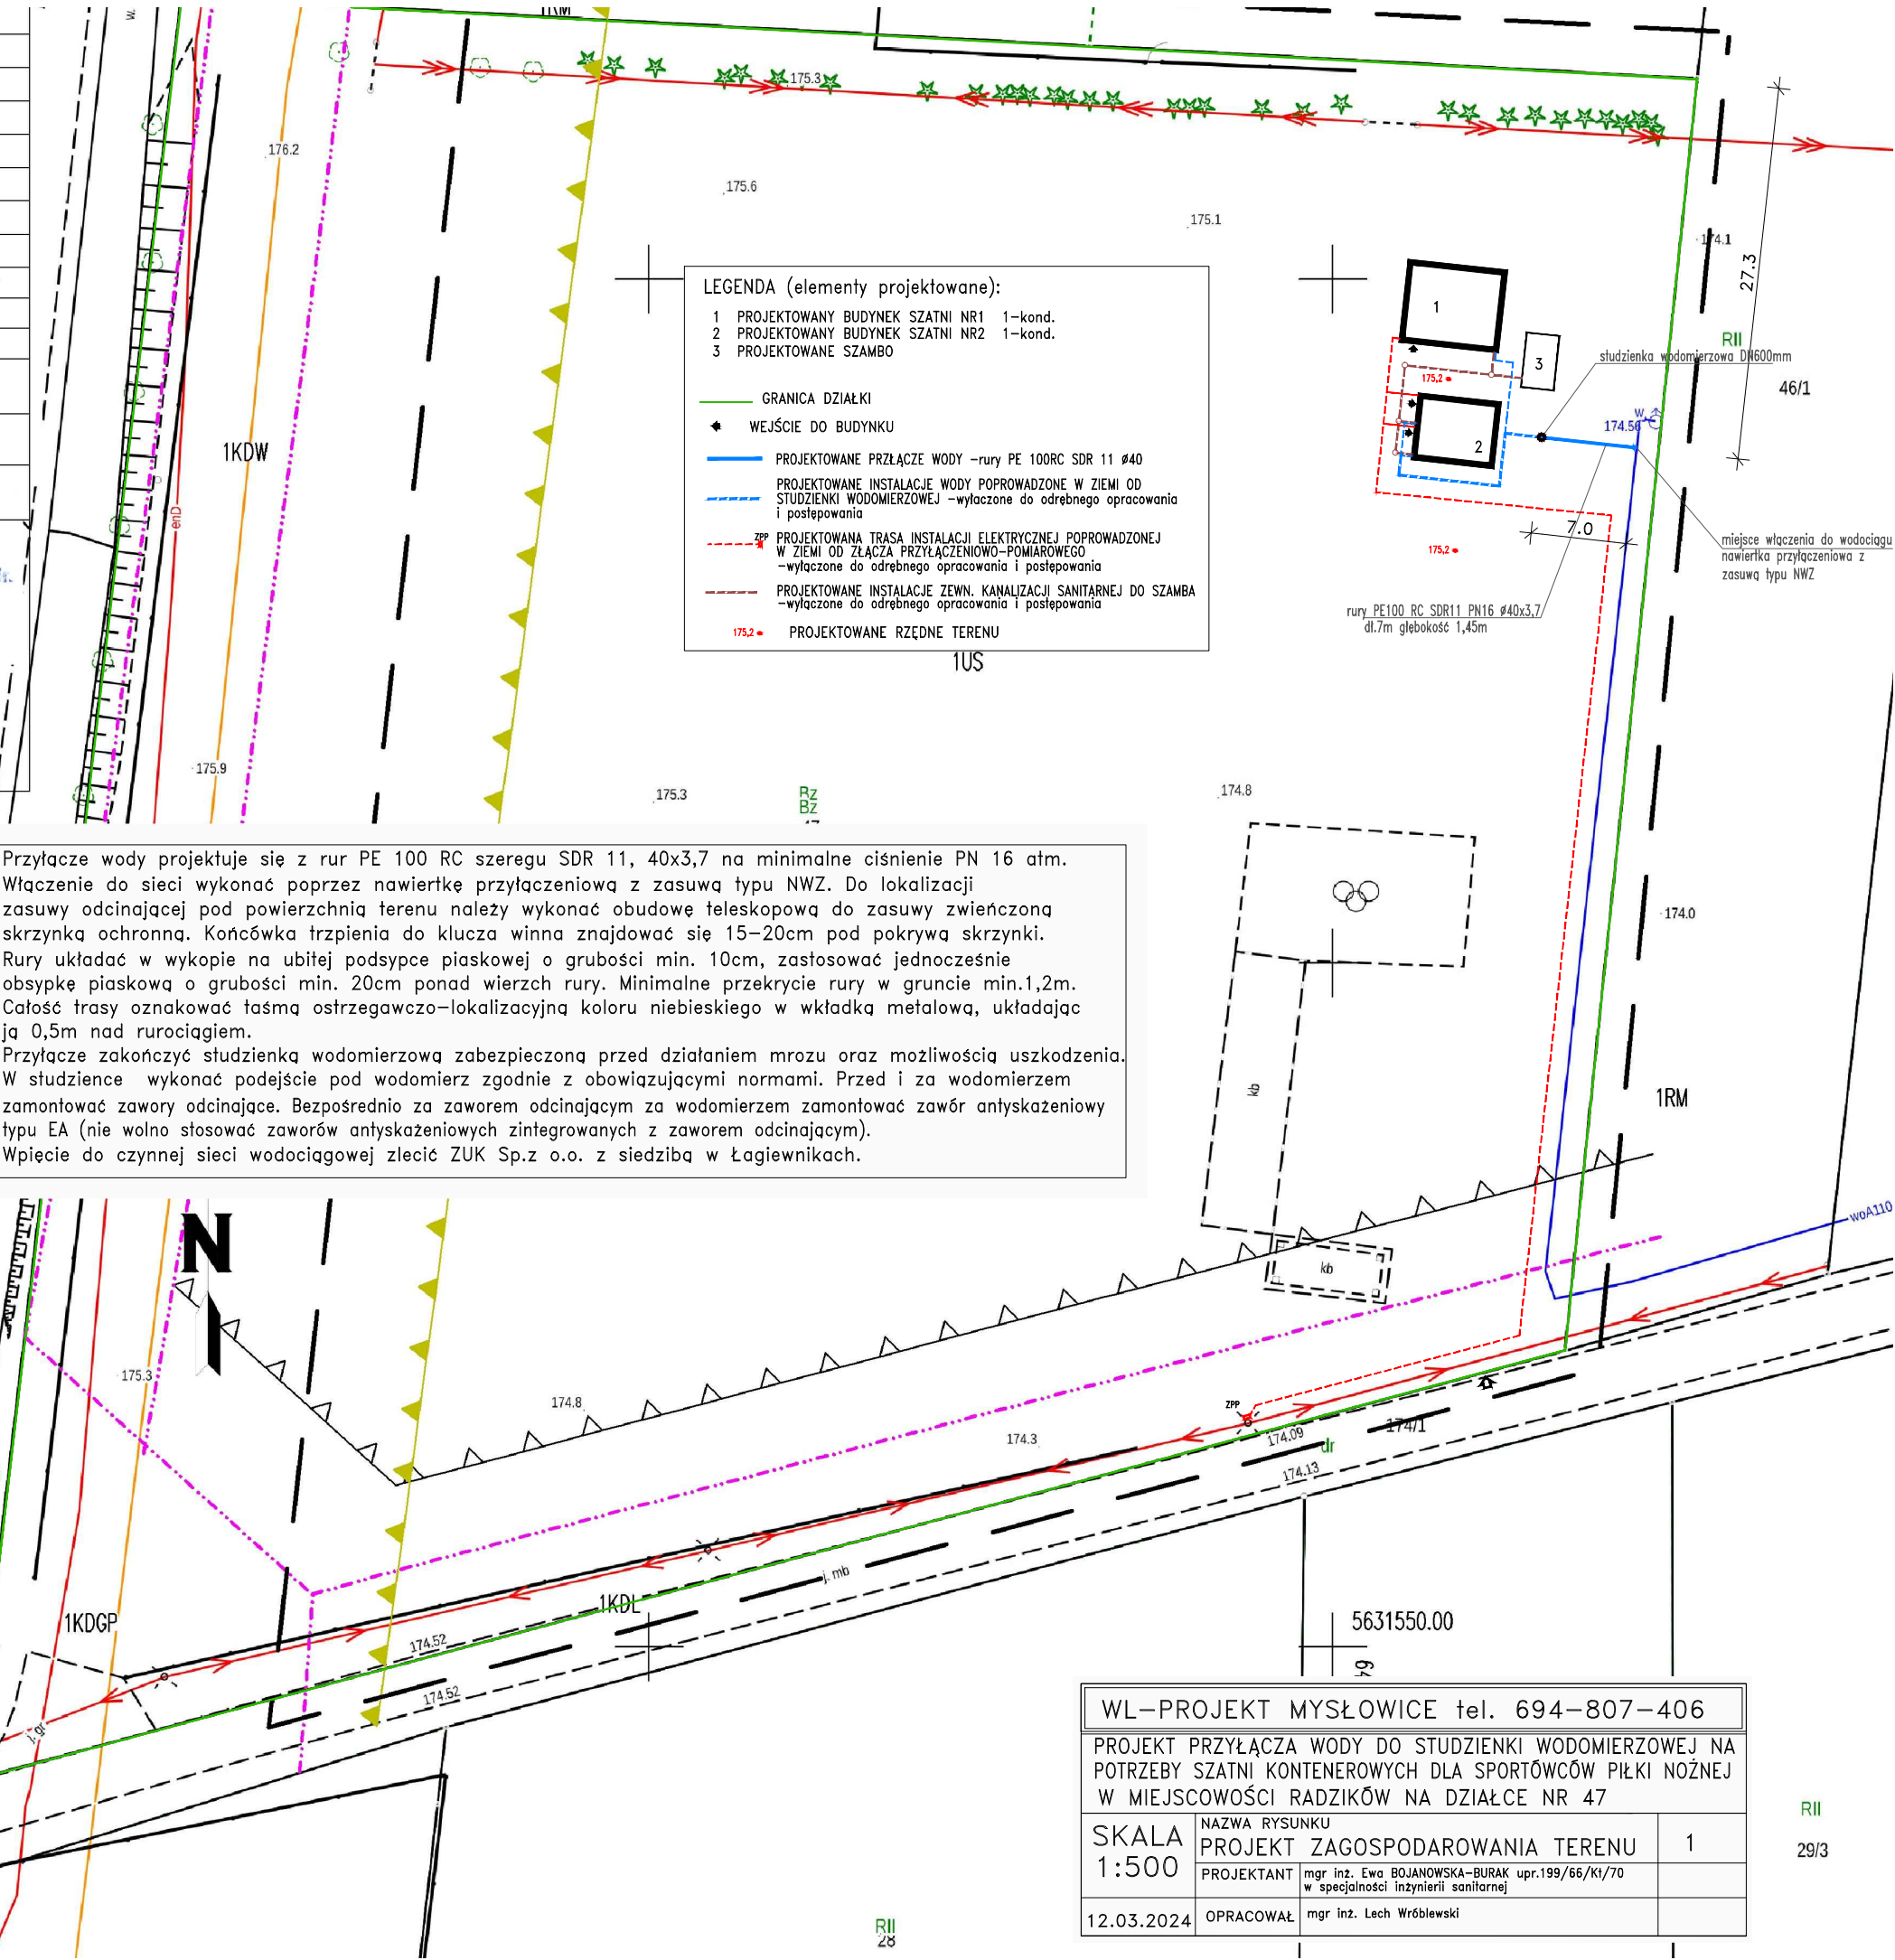

WL-PROJEKT MYŚLOWICE tel. 694-807-406		
PROJEKT PRZYLĄCZA WODY DO STUDZIENKI WODOMIERZOWEJ NA POTRZEBY SZATNI KONTENEROWYCH DLA SPORTOWCÓW PIŁKI NOŻNEJ W MIEJSCOWOŚCI RADZIKÓW NA DZIAŁCE NR 47		
SKALA 1:500	NAZWA RYSUNKU PROJEKT ZAGOSPODAROWANIA TERENU	1
12.03.2024	OPRACOWAŁ mgr inż. Ewa BOJANOWSKA-BURAK upr.199/66/Kt/70 w specjalności inżynierii sanitarnej	
	OPRACOWAŁ mgr inż. Lech Wróblewski	