


RZUT DACHU

SKALA 1:75

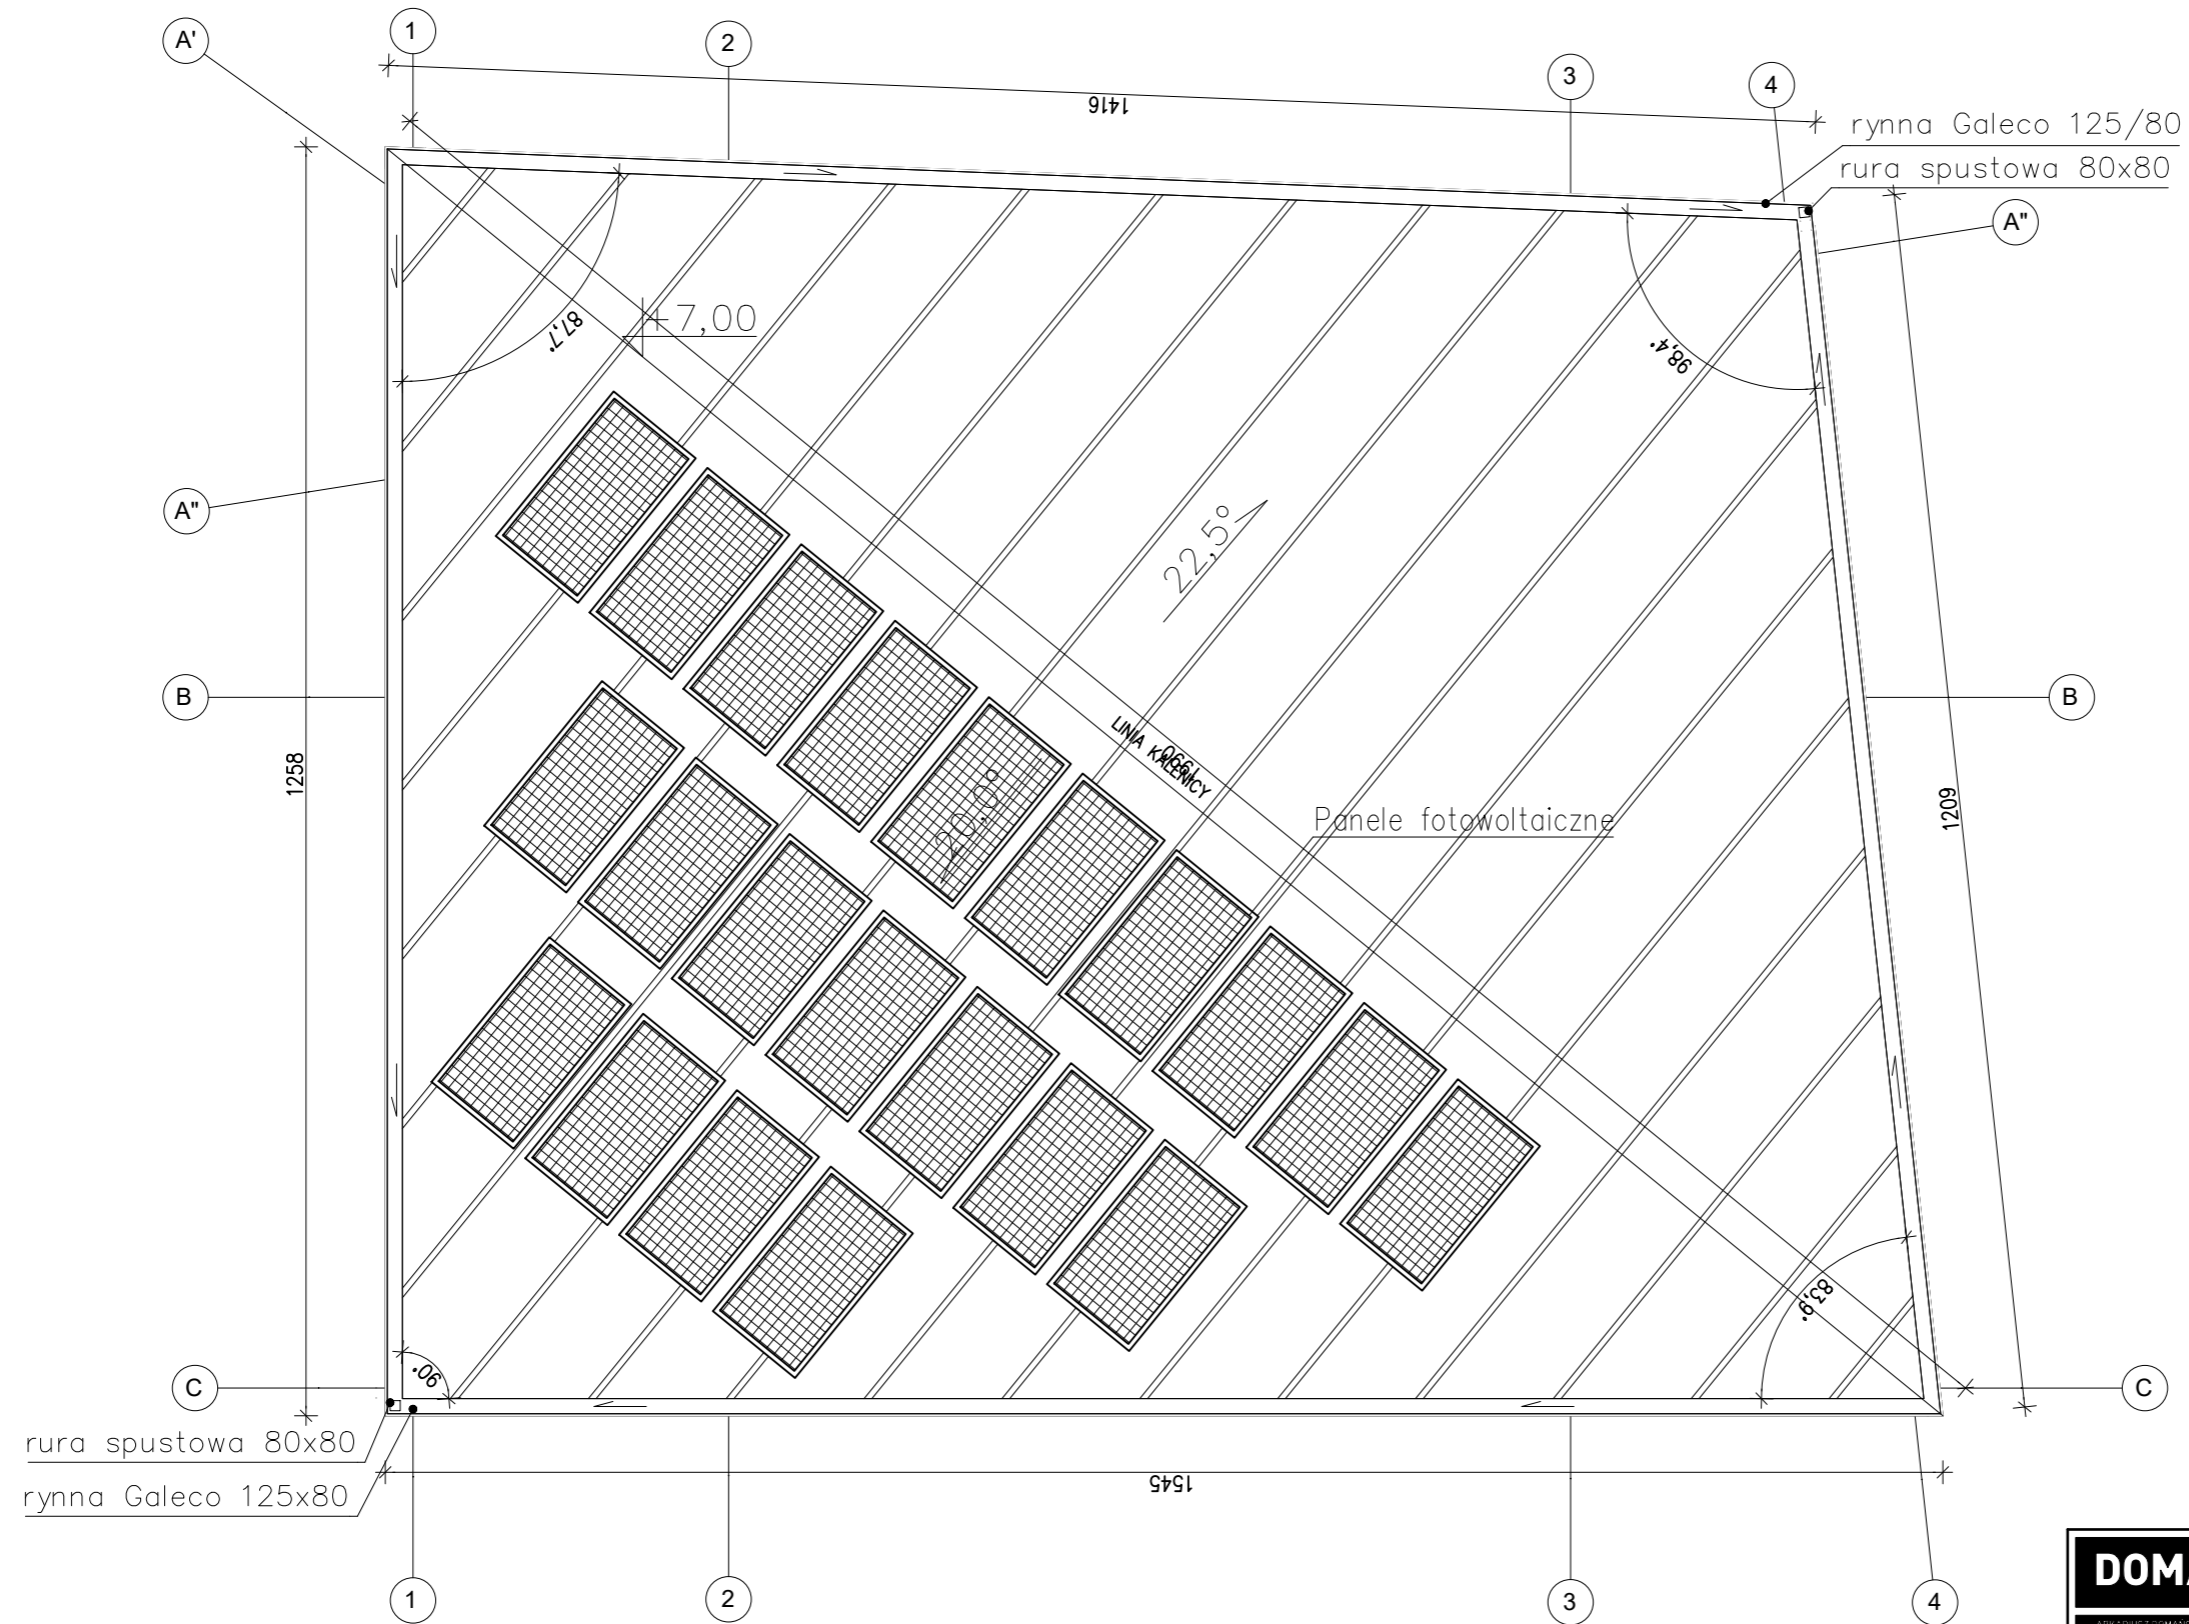

| | | | | |
|--|-------------------------------------|---|---------------|---------------|
| DOMAN PRO | | DOMAN-PRO Arkadiusz Domański ul. Aliantów 14B/1, 88-400 Żnin, NIP: 558-170-90-90 tel. 607 843 781, e-mail: biuro@doman-pro.pl | | |
| BIURO PROJEKTOWE I OBSŁUGI INWESTYCJI | | | | DATA |
| TEMAT OPRACOWANIA Rozbudowa i przebudowa świetlicy wiejskiej, na terenie działek nr 275/1, 275/2 w miejscowości Jaroszewo, Gmina Żnin | | | | 04.04.2022r. |
| TRESC RYSUNKU RZUT DACHU | | | | SKALA 1:75 |
| INWESTOR Gmina Żnin ul. 700-lecia, 88-400 Żnin | | ETAP PROJ. BUDOWLANY | NR RYS. A4 | |
| FUNKCJA | AUTOR | NR UPRAWNIEŃ | SPECJALNOŚĆ | PODPIS |
| PROJEKTANT | dr inż. arch. Piotr Brzeziński | KPOKK IA 60/2009 KP-0243 | ARCHITEKTURA | |
| PROJEKTANT SPRAWDZAJĄCY | mgr inż. arch. Jolanta Budzichowska | KPOKK IA 60/2009 KP-0244 | ARCHITEKTURA | |
| Rysunek wykonano przy pomocy programu ZWCAD+ 2019, BeSICAD 2019 | | | | |